



SO 01 – DEŠŤOVÁ KANALIZACE – ZATRUBNĚNÍ PŘÍKOPU – CELKEM 71,0 M PP UR2 300
V RÁMCI SO 104 SE PROVEDE ÚSEK V DÉLCE 42,25 M
PODÉLNÝ PROFIL 1:500/100

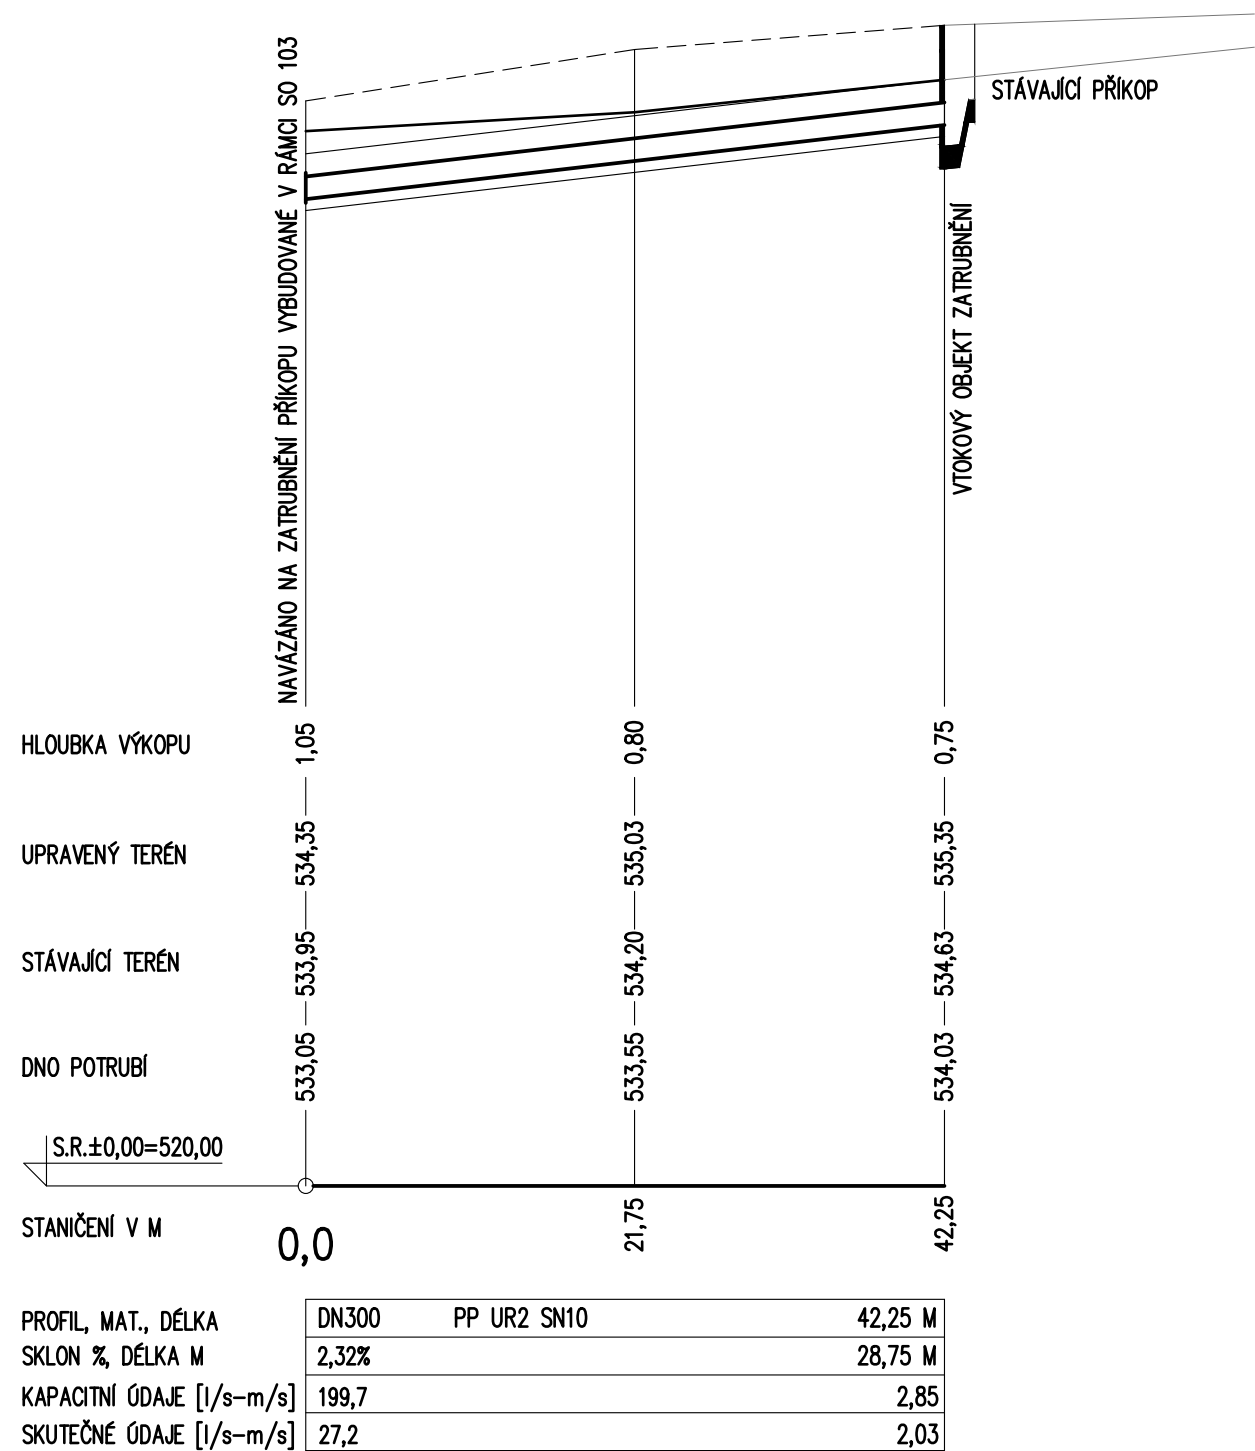

ZATRUBNĚNÍ PŘÍKOPU – PP UR2 DN 300
ŘEZ ULOŽENÍM POTRUBÍ M 1:20

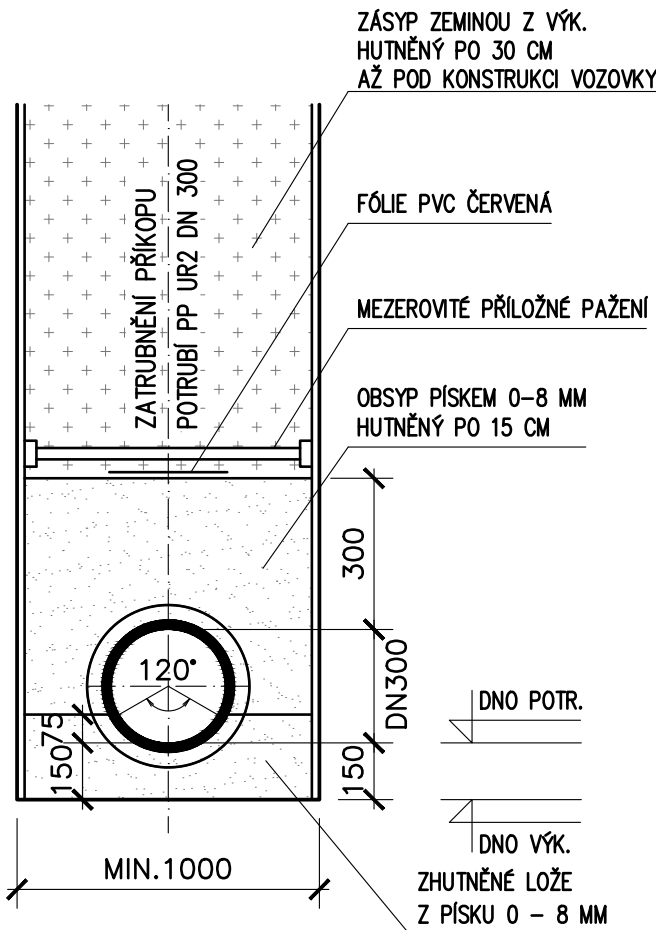

DEFINITIVNÍ OSAZENÍ POKLOPŮ ŠACHET SE PROVEDE PŘI ZÁVĚR. ÚPRAVÁCH.

PŘÍLOŽNÉ PAŽENÍ SE BUDE POUŽÍVAT PŘI HLOUBKÁCH VÝKOPU PŘES 1,20 M.

ZPĚTNÝ ZÁSYP SE PROVEDE ZEMINOU Z VÝKOPU SE ZHUTNĚNÍM PO VRSTVÁCH ZA PODMÍNKY, ŽE LZE VRSTVY HUTNIT NA 92% PS, JINAK SE POUŽÍJE ŠTĚRKOPÍSEK. POVRCH PLÁNĚ BUDE ZHUTNĚN NA 102% PS, ÚNOSNOST PLÁNĚ MIN. 45 MPA. VELIKOST ZRNA OBSYPOVÉHO MATERIÁLU BUDE MAXIMÁLNĚ 32 MM.

PŘÍPOJKY SPL. KANALIZACE BUDOU UKONČENY NA HRANICI POZEMKŮ JEDNOTLIVÝCH STAVEBNÍKŮ ZASLEPENÍM A ŘÁDNÝM VYZNAČENÍM V TERÉNU

HLOUBKY ULOŽENÍ STÁVAJÍCÍCH SÍTÍ NUTNO OVĚŘIT KOPANÝMI SONDAMI A SKUTEČNÉMU STAVU PŘÍZPŮSOBIT HLOUBKU ULOŽENÍ NOVE DSPLAŠKOVÉ KANALIZACE !!!

POLOHY STÁV. SÍTÍ JSOU ZAKRESLENY ORIENTAČNĚ,

AKCE:

OBYTNÁ ZÓNA VČELNICE

dopravní řešení a inženýrské sítě

Objekty pozemních komunikací–SO 104

SO 01 – DEŠŤOVÁ KANALIZACE
PODÉLNÝ PROFIL 1 : 500/100
ZATRUBNĚNÍ PŘÍKOPU V ROZSAHU SO 104

INVESTOR:

Městys Chodová Planá,
Pohraniční stráž 129 348 13 Chodová Planá

ING. JAROSLAV KRÝSTYNIK
IČO 432 742 85
DVOŘÁKOVA 533, 353 01 MARIÁNSKÉ LÁZNĚ
TELEFON: 723 647 047
E-MAIL: jkrystynik@tiscali.cz
PROJEKCE VODOHOSPODÁŘSKÝCH ZAŘÍZENÍ

STUPEŇ DOK.	DPS	
PROJEKTANT:	ING. JAROSLAV KRÝSTYNIK	
ČÍSLO ZAKÁZKY:	4733/2021	ČÍSLO PARÉ
ČÍSLO PŘÍLOHY:	04	1
DATUM:	01 – 2023	