


PŮDORYS

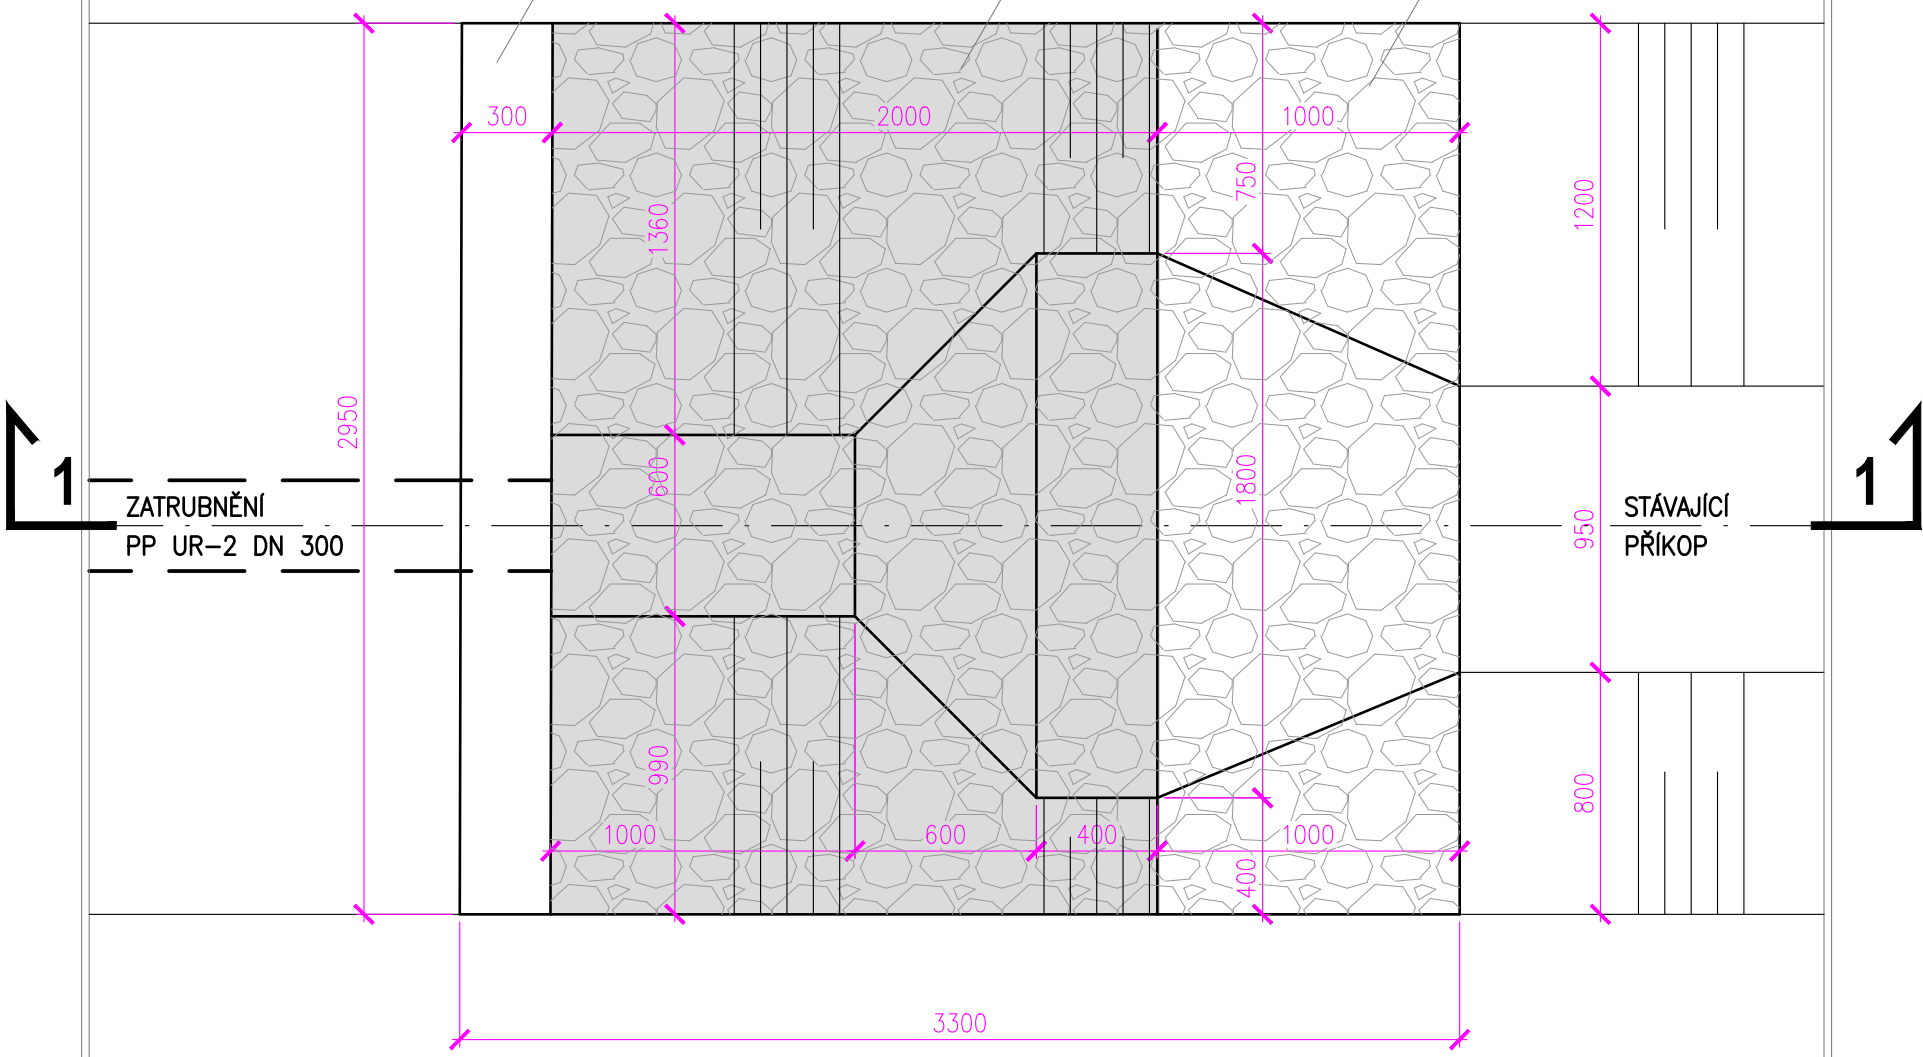


VTOKOVÉ BET. ČELO DL. 2,95 M, VÝŠKA 1,60 M, TL. 0,30 M

VTOKOVÝ OBJEKT ZATRUBNĚNÍ DL. 2,0 M, KAM. DLAŽBA DO BETONU, TL. 30 CM

ZPEVNĚNÍ STÁV. PŘÍKOPU KAM. POHOZEM TL. 30 CM V DÉLCE 1 M

ŘEZ 1-1

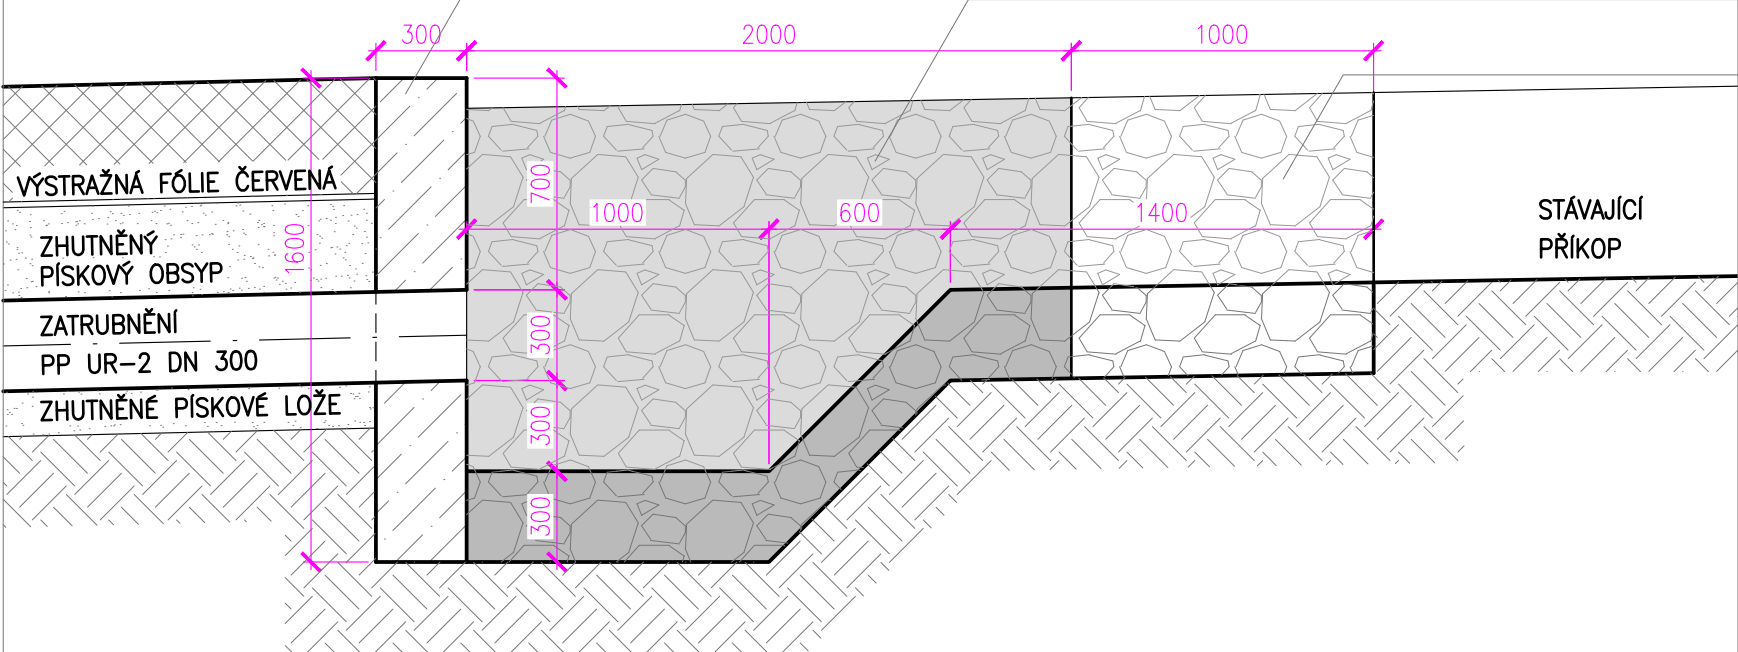

VTOKOVÉ BET. ČELO DL. 2,95 M, VÝŠKA 1,60 M, TL. 0,30 M BETON C 25/30

VTOKOVÝ OBJEKT ZATRUBNĚNÍ DL. 2,0 M, KAM. DLAŽBA DO BETONU, TL. 30 CM

ZPEVNĚNÍ STÁV. PŘÍKOPU KAM. POHOZEM TL. 30 CM V DÉLCE 1 M

AKCE:		ING. JAROSLAV KRISTYNIK IČO 432 742 85 DVOŘÁKOVA 533, 353 01 MARIÁNSKÉ LÁZNĚ TELEFON: 723 647 047 E-MAIL: jkrystynik@tiscali.cz PROJEKCE VODOHOSPODÁŘSKÝCH ZAŘÍZENÍ	
OBYTNÁ ZÓNA VČELNICE dopravní řešení a inženýrské sítě Objekty pozemních komunikací-SO 104		STUPEŇ DOK. DPS	
SO 01-DEŠŤOVÁ KANALIZACE VTOKOVÝ OBJEKT ZATRUBNĚNÍ 1 : 25		PROJEKTANT: ING. JAROSLAV KRISTYNIK	
INVESTOR:		ČÍSLO ZAKÁZKY: 4733/2021	ČÍSLO PARÉ
Městys Chodová Planá Pohraniční stráž 129, 348 13 Chodová Planá		ČÍSLO PŘÍLOHY: 05	1
		DATUM: 01 - 2023	