


DRUH POZEMKU
VZDÁLENOST

OZNAČENÍ

VĚTEV DŠ20–R – DŠ27 – 153,45 M PP UR2 200

V RÁMCI SO 106 SE PROVEDE ÚSEK V DÉLCE 106,25 M


PODÉLNÝ PROFIL 1:500/100

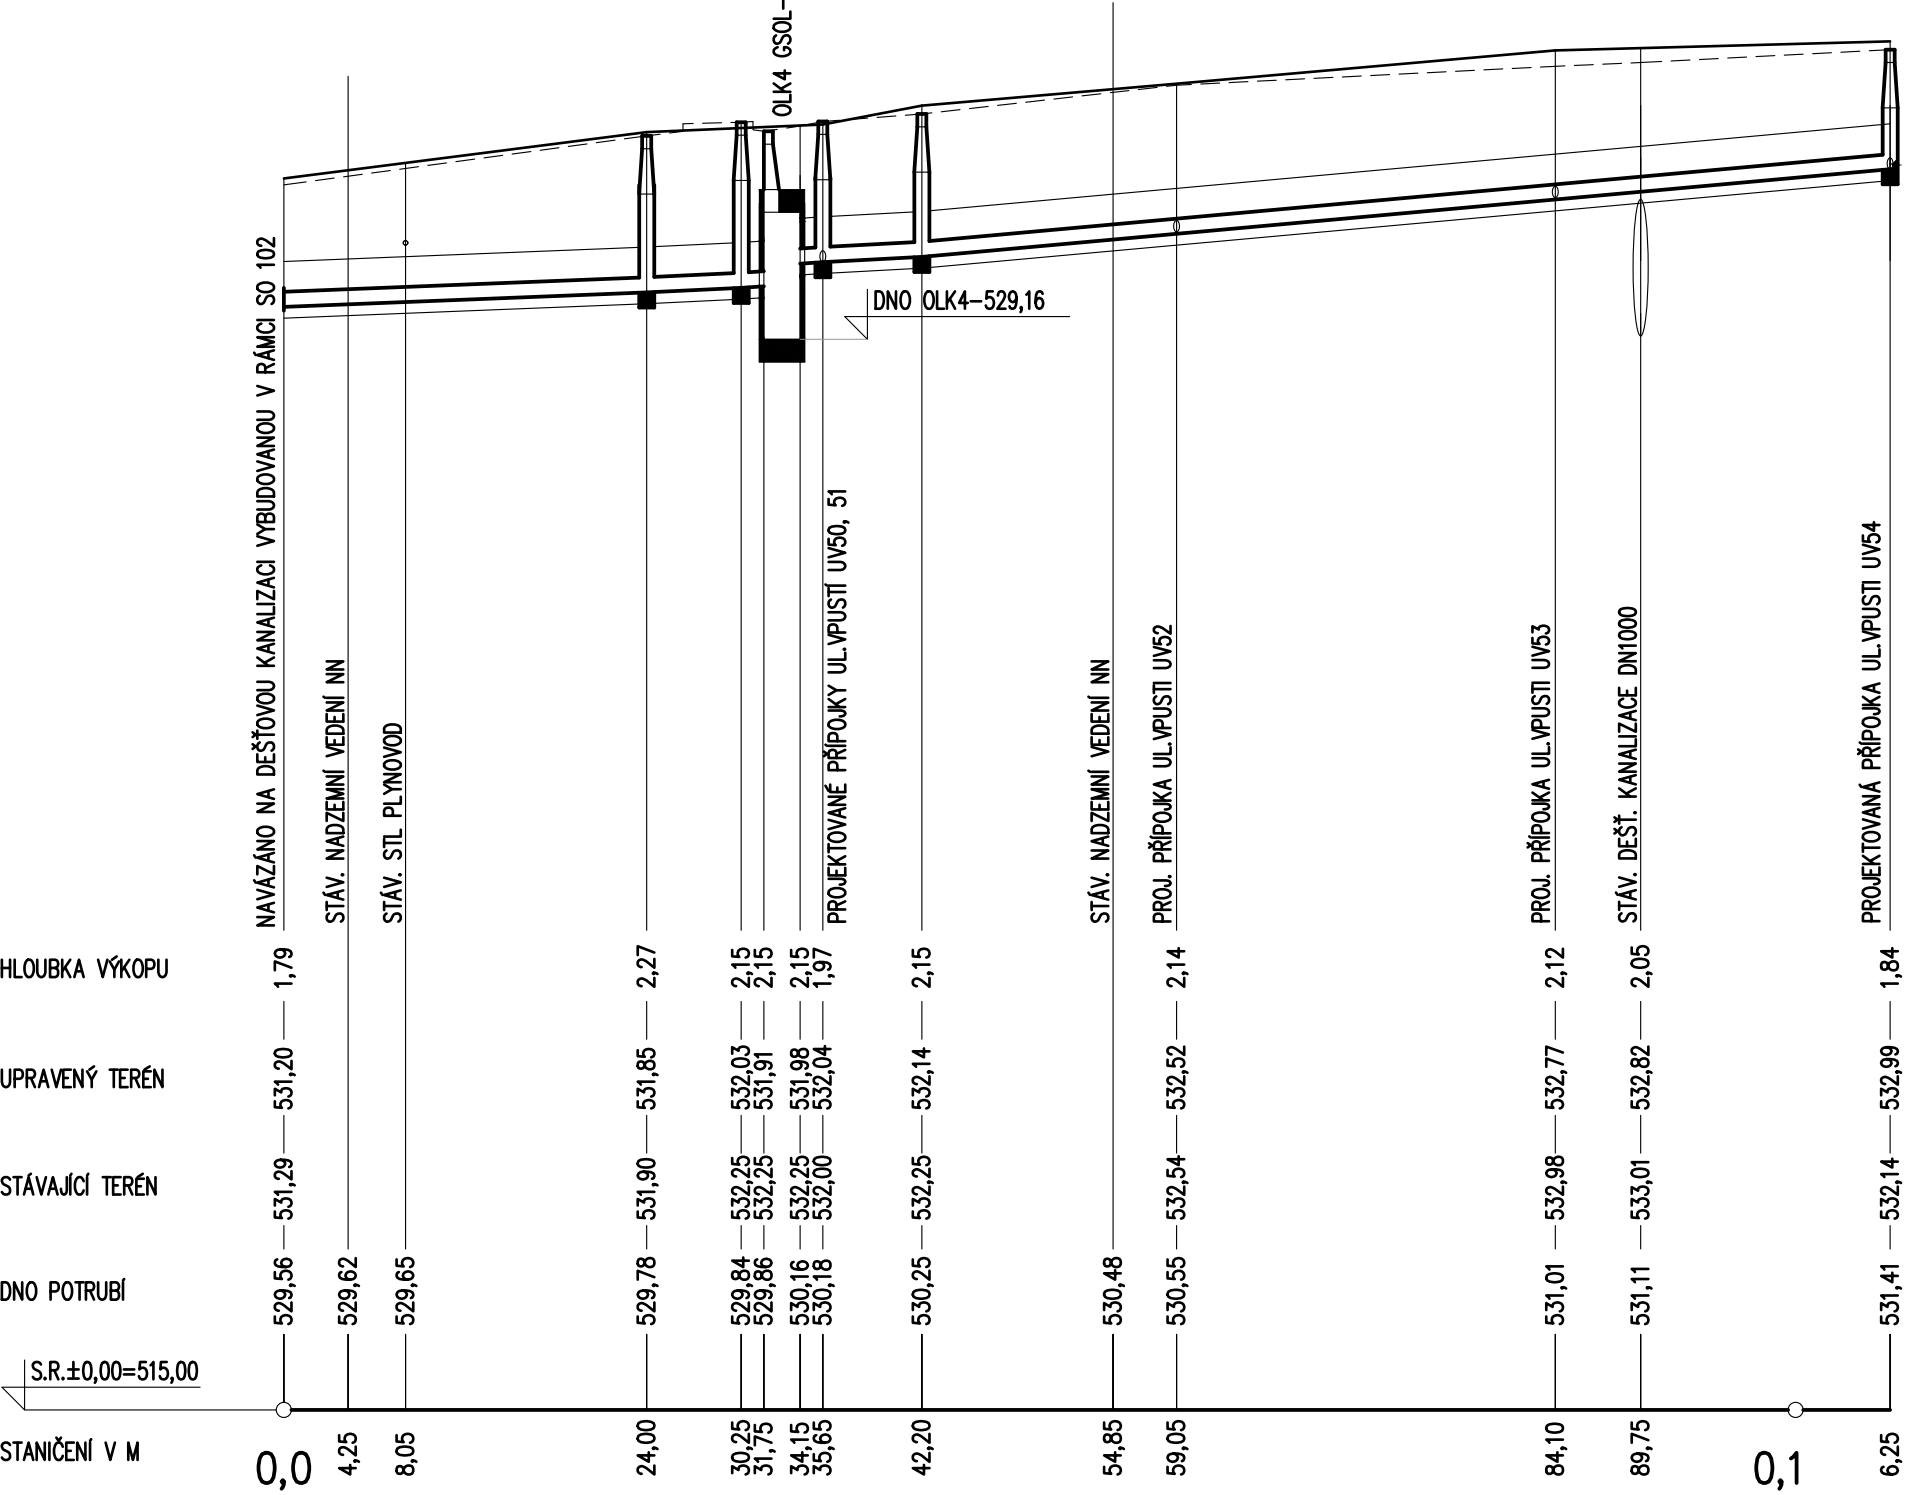

PROFIL, MAT., DÉLKA	DN200	PP UR2 SN10								106,25 M
SKLON %, DÉLKA M	0,80%	24,00 M	0,96%	6,25M	1,33%	5,4M	1,07%	6,55M	1,81%	64,05 M
KAPACITNÍ ÚDAJE [l/s-m/s]	35,3	1,28	38,8	1,36	46,1	1,61	47,9	1,43	54,0	1,89
SKUTEČNÉ ÚDAJE [l/s-m/s]	15,9	1,24	15,9	1,29	15,9	1,47	10,8	1,17	10,8	1,49

KANALIZACE – PP UR2 DN 150–200

ŘEZ ULOŽENÍM POTRUBÍ M 1:20

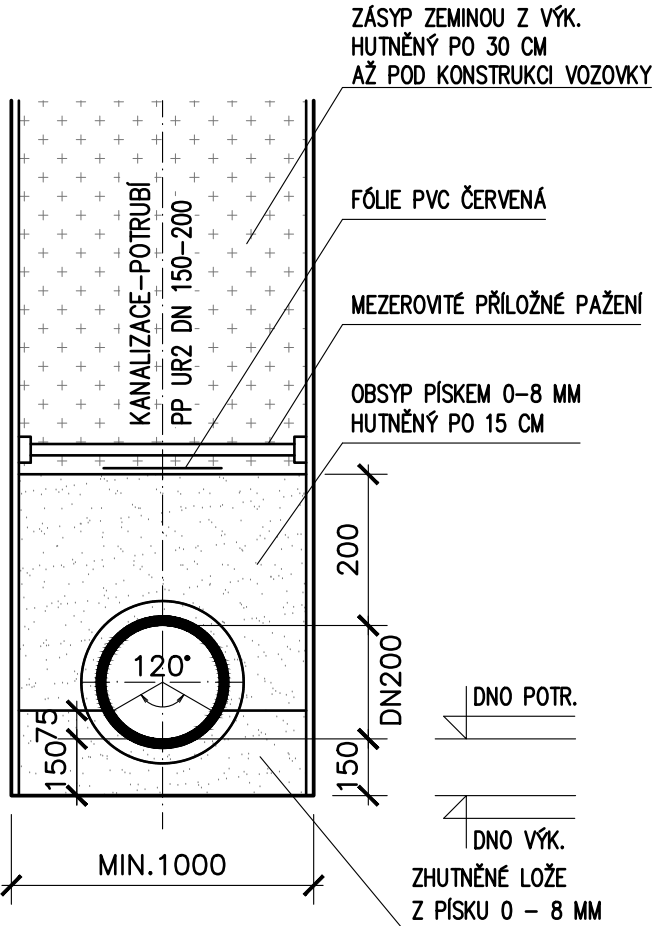

DEFINITIVNÍ OSAZENÍ POKLOPŮ ŠACHET SE PROVEDE PŘI ZÁVĚR. ÚPRAVÁCH.

PŘÍLOŽNÉ PAŽENÍ SE BUDE POUŽÍVAT PŘI HLOUBKÁCH VÝKOPU PŘES 1,20 M.

ZPĚTNÝ ZÁSYP SE PROVEDE ZEMINOU Z VÝKOPU SE ZHUTNĚNÍM PO VRSTVÁCH ZA PODMÍNKY, ŽE LZE VRSTVY HUTNIT NA 92% PS, JINAK SE POUŽÍJE ŠTĚRKOPÍSEK. POVRCH PLÁNĚ BUDE ZHUTNĚN NA 102% PS, ÚNOSNOST PLÁNĚ MIN. 45 MPA. VELIKOST ZRNA OBSYPOVÉHO MATERIÁLU BUDE MAXIMÁLNĚ 32 MM.

PŘÍPOJKY SPL. KANALIZACE BUDOU UKONČENY NA HRANICI POZEMKŮ JEDNOTLIVÝCH STAVEBNÍKŮ ZASLEPENÍM A ŘÁDNÝM VYZNAČENÍM V TERÉNU

HLOUBKY ULOŽENÍ STÁVAJÍCÍCH SÍTÍ NUTNO OVĚŘIT KOPANÝMI SONDAMI A SKUTEČNÉMU STAVU PŘÍZPŮSOBIT HLOUBKU ULOŽENÍ NOVE DSPLAŠKOVÉ KANALIZACE !!! POLOHY STÁV. SÍTÍ JSOU ZAKRESLENY ORIENTAČNĚ,

AKCE:

OBYTNÁ ZÓNA VČELNICE
dopravní řešení a inženýrské sítě
Objekty pozemních komunikací–SO 106

SO 01 – DEŠŤOVÁ KANALIZACE
PODÉLNÝ PROFIL 1 : 500/100
VĚTEV DŠ20–R – DŠ27 V ROZSAHU SO 106

INVESTOR:

Městys Chodová Planá,
Pohraniční stráž 129 348 13 Chodová Planá

ING. JAROSLAV KRÝSTYNIK
IČO 432 742 85
DVOŘÁKOVA 533, 353 01 MARIÁNSKÉ LÁZNĚ
TELEFON: 723 647 047
E–MAIL: jkrystynik@tiscali.cz
PROJEKCE VODOHOSPODÁŘSKÝCH ZAŘÍZENÍ

STUPEŇ DOK.	DPS	
PROJEKTANT:	ING. JAROSLAV KRÝSTYNIK	
ČÍSLO ZAKÁZKY:	4733/2021	ČÍSLO PARÉ 1
ČÍSLO PŘÍLOHY:	04	
DATUM:	01 – 2023	