


Podrobný podélný profil: SO 106 M 1:250/100

SKLONOVÉ POMĚRY:

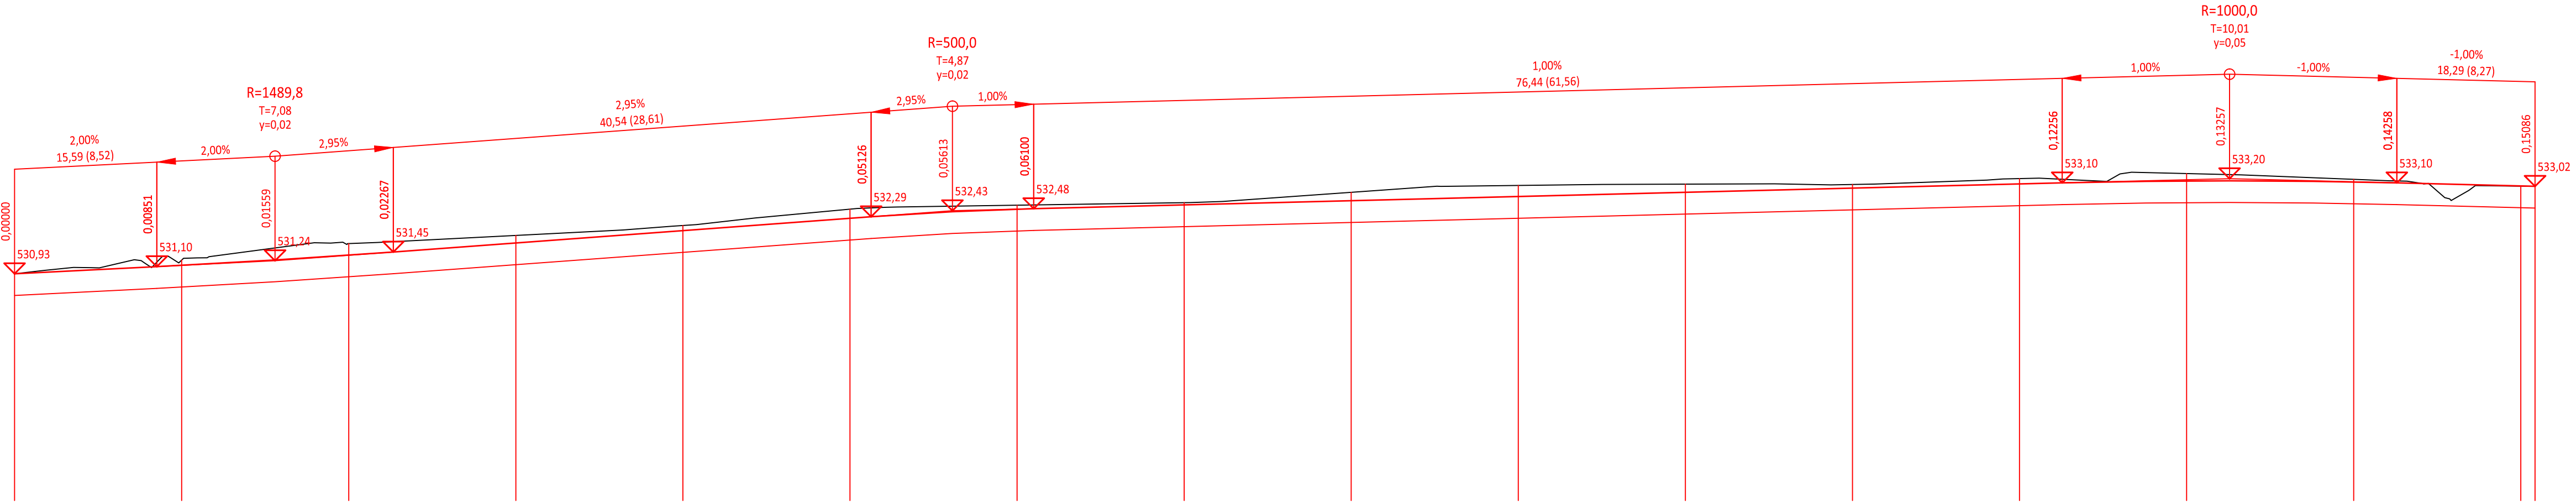

ZMĚNA PŘÍČ. SKLONU:


KÓTY NIVELETY:

KÓTY TERÉNU:

STANIČENÍ:

VZDÁLENOST PŘ. ŘEZŮ:

SMĚROVÉ POMĚRY:

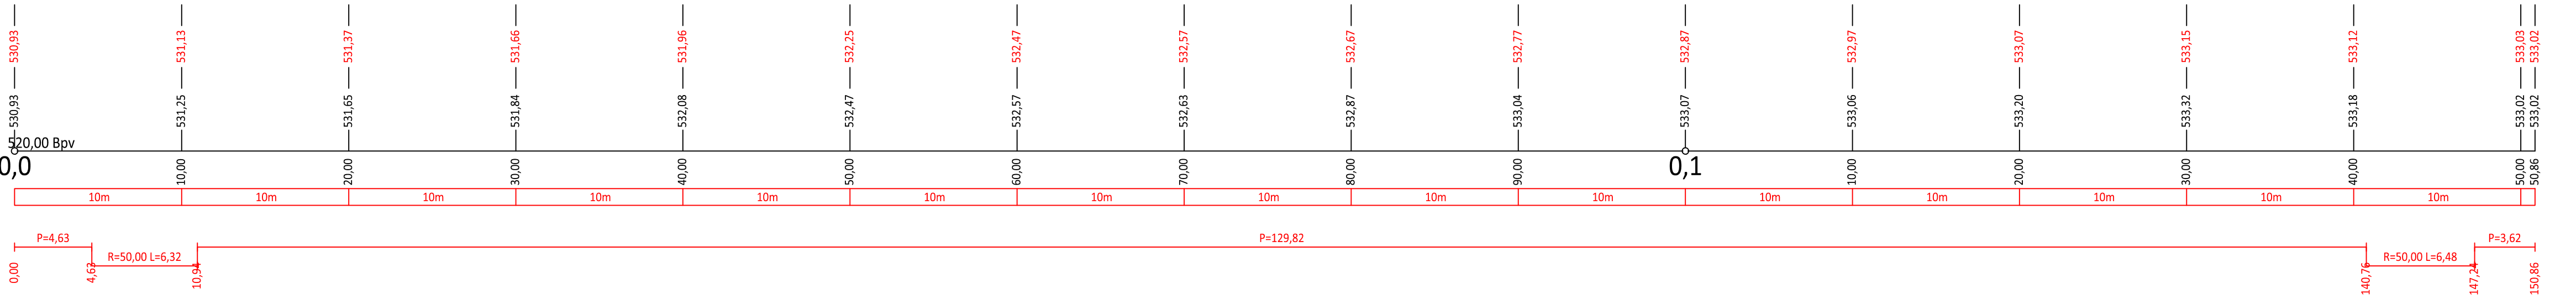

iDGDesign s.r.o. PROJEKČNÍ KANCELÁŘ		Bc. Michal Pašava Projektová činnost ve výstavbě Inženýrské, dopravní a gabionové stavby		Otisk autorizačního razítka:
Projektant:	Zodpovědný projektant:	HIP projektant:		
Michael Šťastný	Bc. Michal Pašava	Ing. Pavel Kodýtek		
Kraj:	Plzeňský	Mě Ú:	Chodová Planá	
Objednatel: Městys Chodová Planá, Pohraniční stráž 129, 348 13 Chodová Planá				Datum: 10/2022
Akce:	Obytná zóna Včelnice – dopravní řešení a inženýrské sítě			Číslo zakázky 2017-31
				Měřítko: 1 : 250/100
				Číslo přílohy: B.1.6.4
SO:	Objekty pozemních komunikací - SO 106			Stupeň: PDPS
Příloha:	Podélný profil komunikace			
Office: Bředinova 18/13, 350 02 Cheb, mob: 774 406 860, email: pasava@idgdesign.cz, iDGDesign-Č: 06497381, DIČ: CZ06497381 / Bc. Michal Pašava-Č: 73794775, DIČ: CZ830831182				