


VZOROVÝ ŘEZ 106-106'

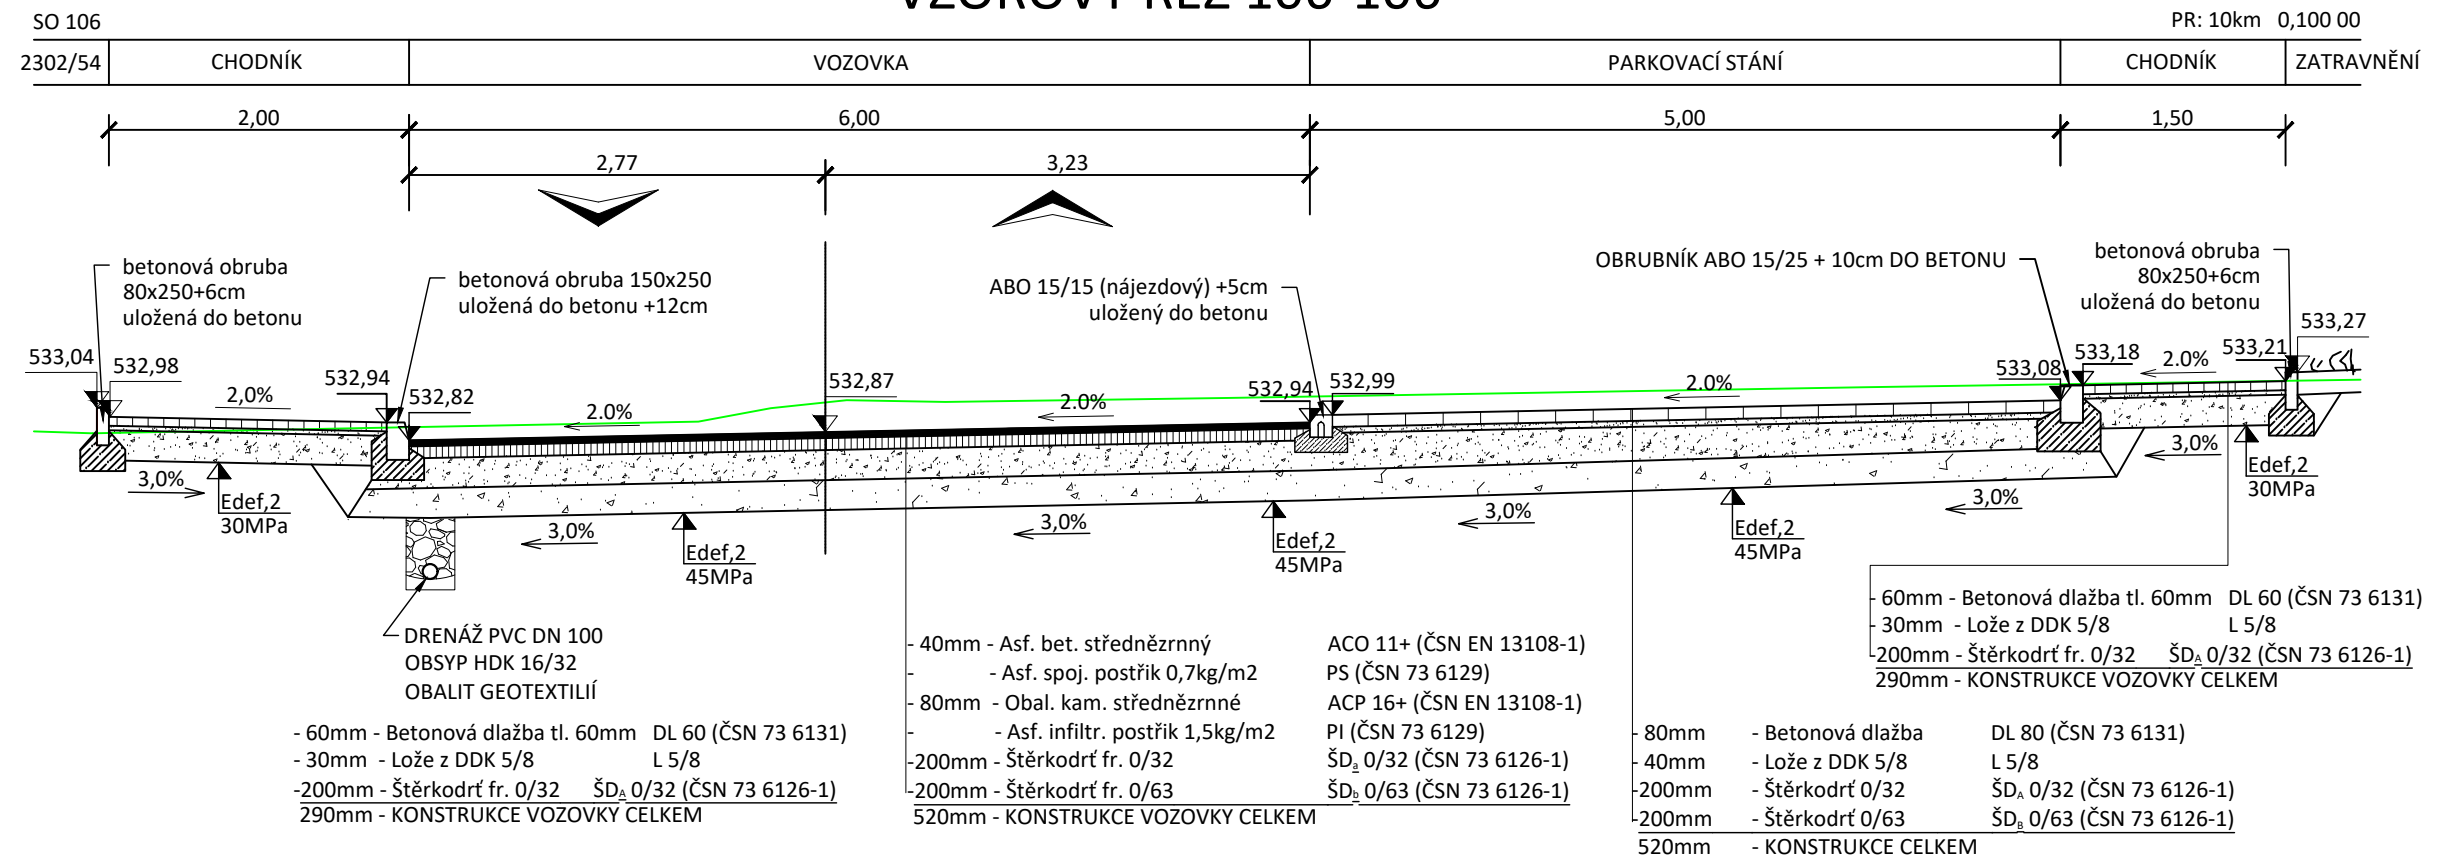

		Bc. Michal Pašava Projektová činnost ve výstavbě Inženýrské, dopravní a gabionové stavby		Otisk autorizačního razítka:	
Projektant:		Zodpovědný projektant:		HIP projektant:	
Michael Šťastný		Bc. Michal Pašava		Ing. Pavel Kodýtek	
Kraj: Plzeňský		MěÚ: Chodová Planá			
Objednatel: Městys Chodová Planá, Pohraniční stráž 129, 348 13 Chodová Planá					
Akce:		Obytná zóna Včelnice – dopravní řešení a inženýrské sítě			
SO:		Objekty pozemních komunikací - SO 106			
Příloha:		Vzorový příčný řez			
Datum: 10/2022					
Číslo zakázky: 2017-31					
Měřítko: 1 : 50					
Číslo přílohy: B.1.6.5					
Stupeň:		Paré číslo:			
PDPS					

Office: Březinova 18/13, 350 02 Cheb, mob: 774 406 860, email: pasava@idgdesign.cz, iDGDesign-IC: 06497381, DiČ: CZ06497381 / Bc. Michal Pašava-IC: 73794775, DiČ: CZ8308311825