


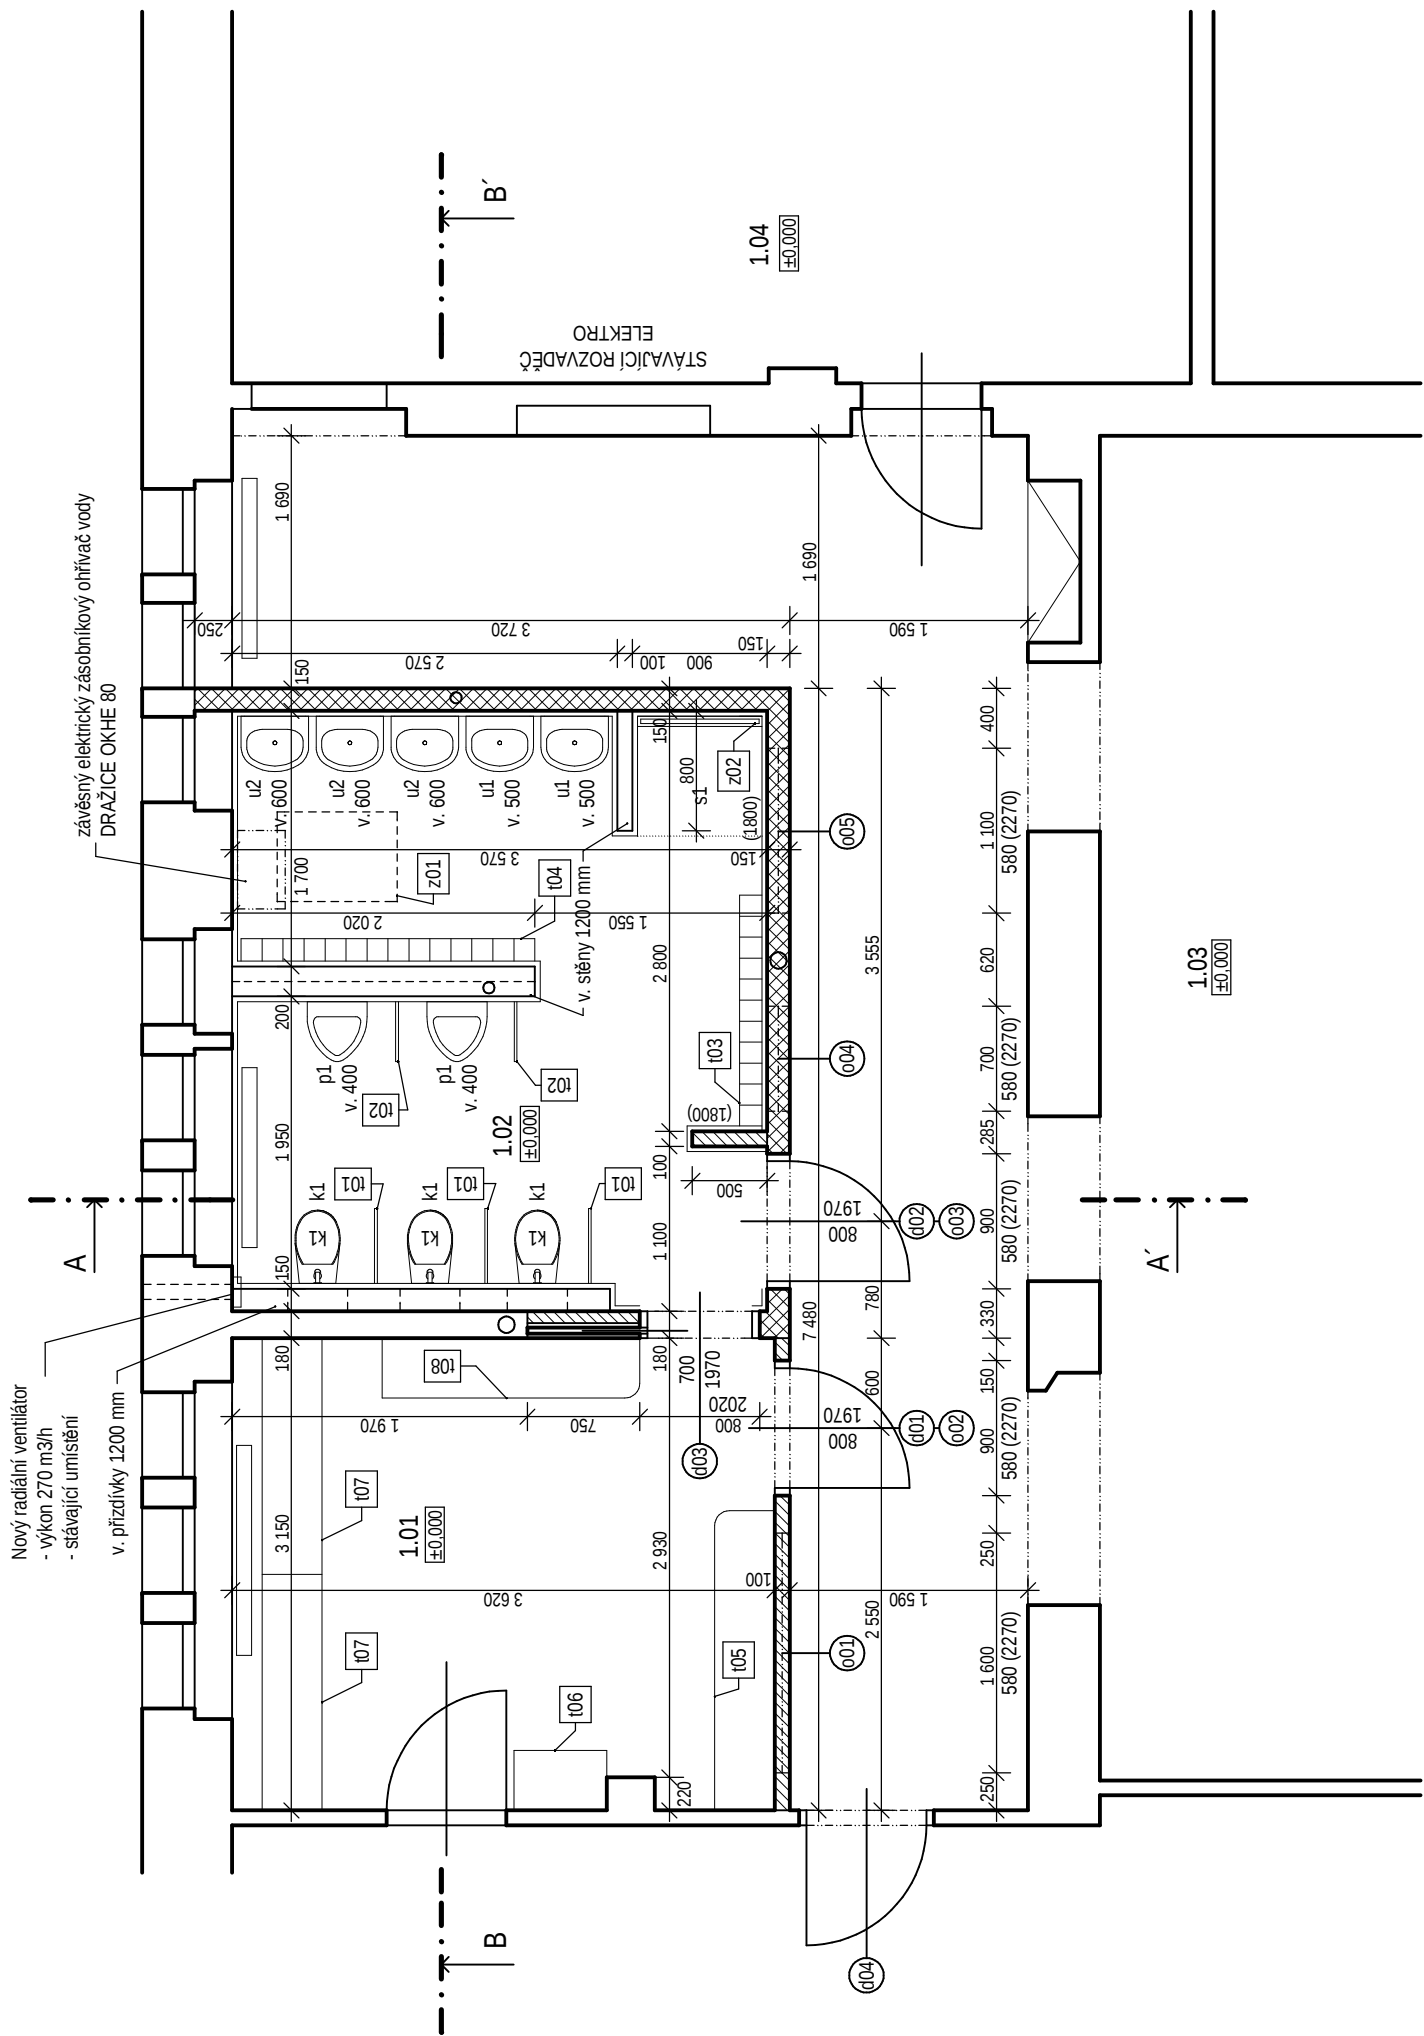


LEGENDA MÍSTNOSTÍ - 1.NP							
Č.M.	ÚČEL MÍSTNOSTI	PL. m2	SKL.	PODLAHA	STĚNY	STROP	POZN.
1.01	ŠATNA	11,33	p01	KER. DLAŽBA	MVC, ŠTUK	MVC, ŠTUK	
1.02	KOUPELNA, WC	13,33	p02	KER. DLAŽBA	MVC, ŠTUK	SDK PODHLED	KER. OBKL.
1.03	HERNA	76,77					
1.04	SPANÍ	42,80					

LEGENDA MATERIÁLŮ	
GRAF.OZNAČ.	MATERIÁL
	STÁVAJÍCÍ KONSTRUKCE
	PŘÍČKOVÉ ZDIVO A PŘIZDÍVKY Z POROBETONOVÝCH BLOKŮ TL. 100 mm
	PŘÍČKOVÉ ZDIVO A PŘIZDÍVKY Z POROBETONOVÝCH BLOKŮ TL. 150 mm
	NOVÁ SKLADBA PODLAHOVÉ KONSTRUKCE VIZ TAB. SKLADEB KONSTRUKCÍ

SANITÁRNÍ ZAŘÍZOVACÍ PŘEDMĚTY:

- u1 DEEP BY JIKA 812611, UMYVADLO 50 CM S OTVOREM, BÍLÉ - VÝŠKA 500 mm
u2 DEEP BY JIKA 812611, UMYVADLO 50 CM S OTVOREM, BÍLÉ - VÝŠKA 600 mm
k1 NOVA PRO KERAMAG KIND - WC ZÁVĚSNÉ - PODOMÍTKOVÝ MODUL
p1 JIKA - GOLEM - PISOÁR S VNITŘNÍM PŘÍVODEM I ODPADEM, BÍLÝ - VÝŠKA HRANY 450 mm
s1 SPRCHOVÝ ODTOKOVÝ ŽLAB PRO VLOŽENÍ DLAŽBY DÉLKA 800 (např. NEO KLASSIC)

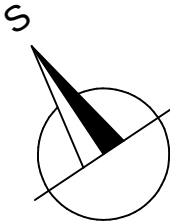

Ing. Milan Landsman Na Výsluní 1230, Chotěboř, 583 01		Sociální zařízení - rekonstrukce ZŠ a MŠ Veselý Žďár 144, 580 01	č. paré :
autor návrhu :		investor : Obec Veselý Žďár	č. zakázky : VES - 284
odpovědný projektant : ing. Milan Landsman (604 20 40 20)		adresa invest. : Veselý Žďár 204, 580 01 Veselý Žďár	měřítko : 1:50
vypracoval : ing. Milan Landsman (604 20 40 20)		korespondenční adresa invest. :	datum : říjen 2019
název výkresu - obsah : 1.NP architektonicko-stavební část			č. výkresu : D1.1. -02 stupeň dokumentace : DPS