


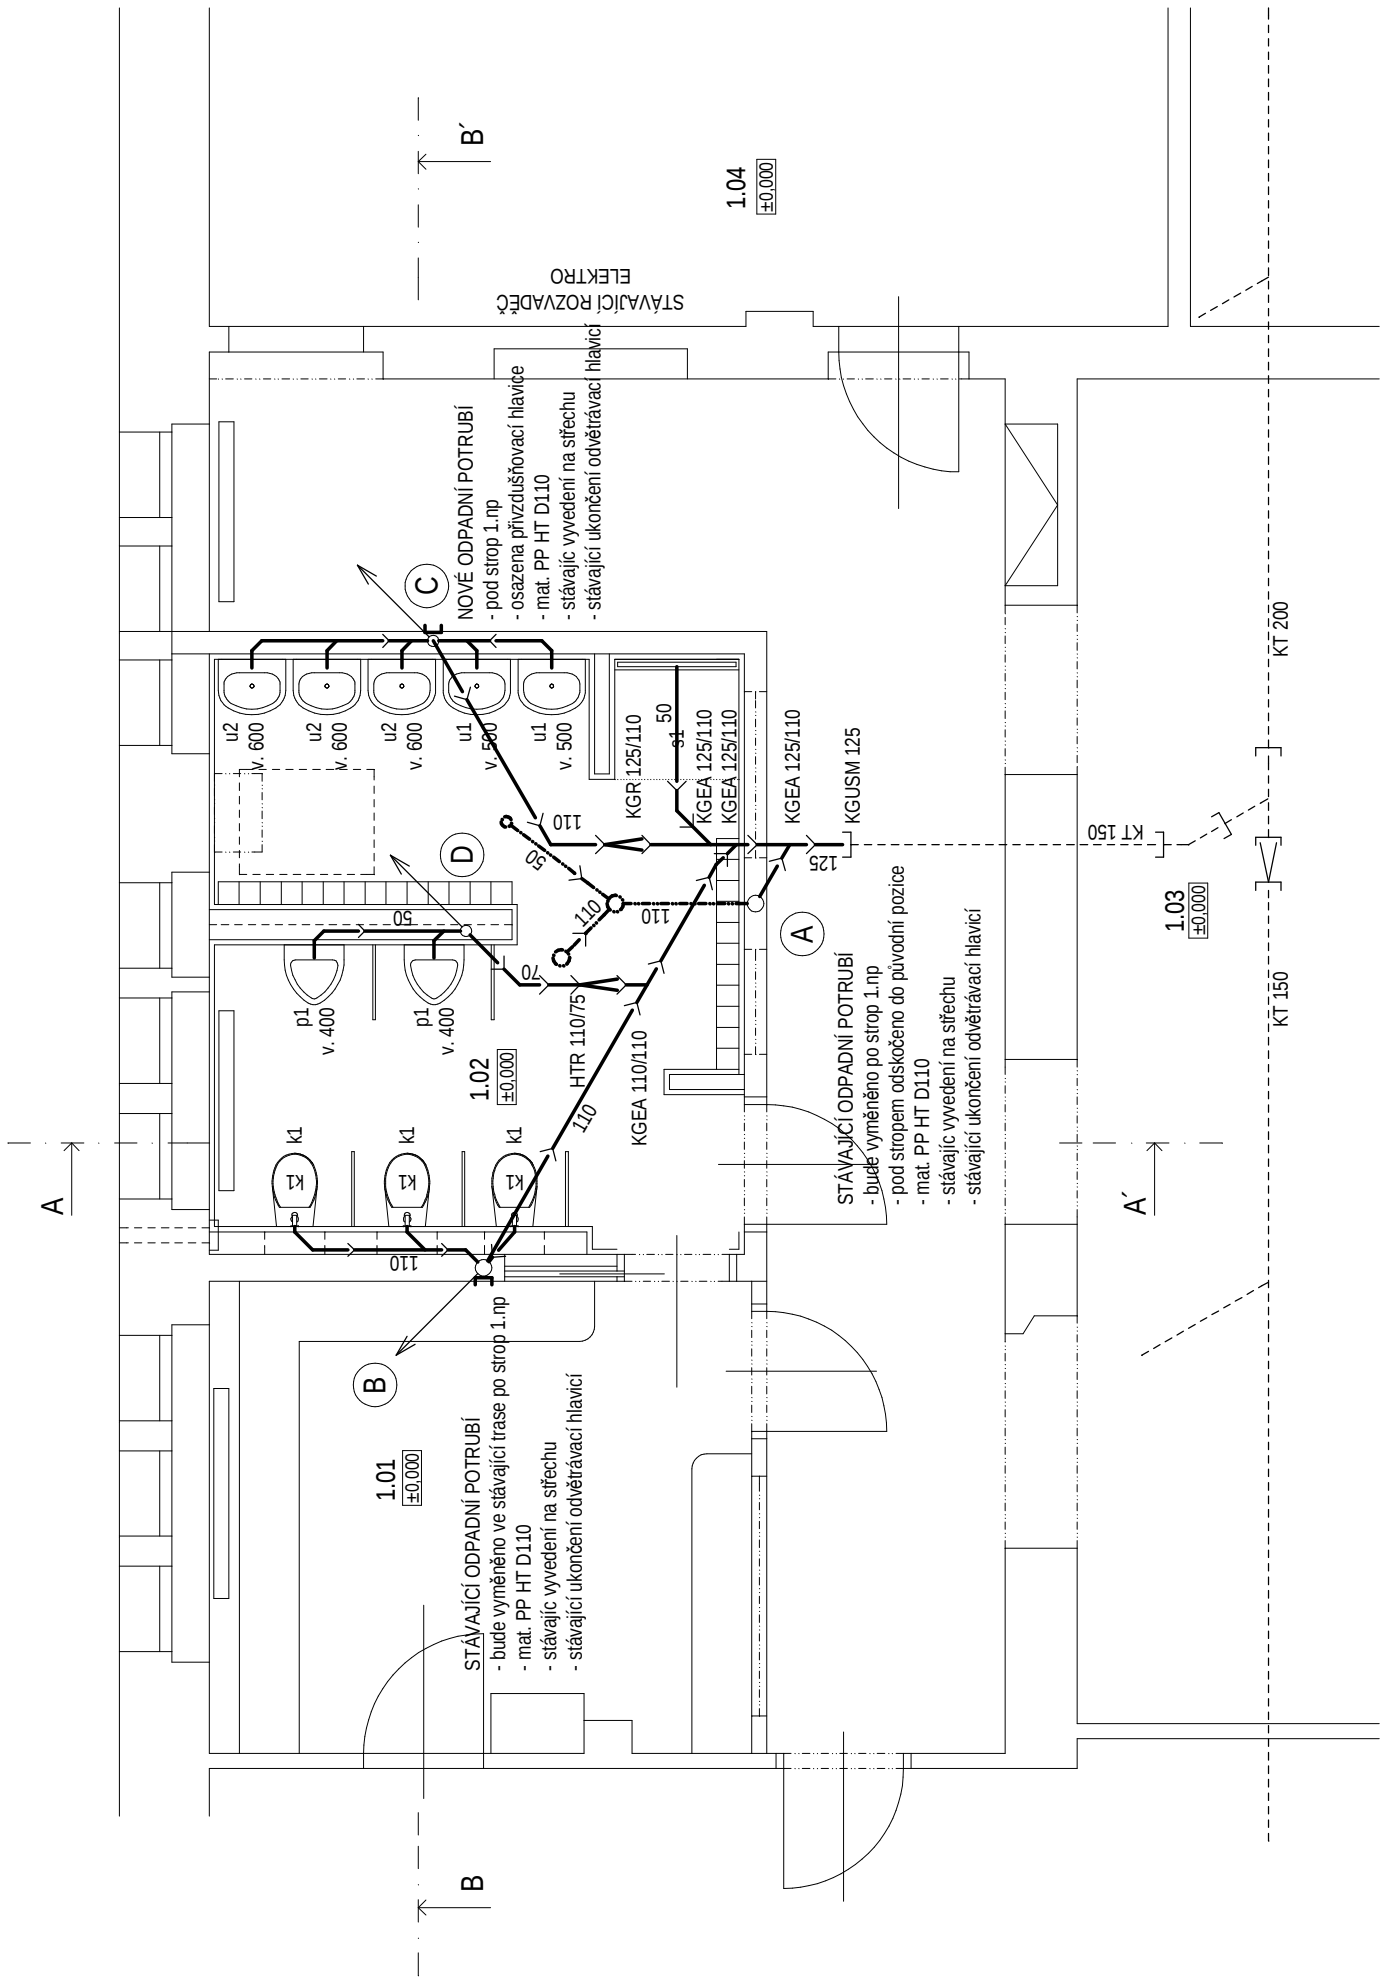

LEGENDA MÍSTNOSTÍ - 1.NP

Č.M.	ÚČEL MÍSTNOSTI	PL. m2	SKL.	PODLAHA	STĚNY	STROP	POZN.
1.01	ŠATNA	11,33	p01	KER. DLAŽBA	MVC, ŠTUK	MVC, ŠTUK	
1.02	KOUPELNA, WC	13,33	p02	KER. DLAŽBA	MVC, ŠTUK	SDK PODHLED	KER. OBKL.
1.03	HERNA	76,77					
1.04	SPANÍ	42,80					

LEGENDA KANALIZACE

- A ... D** ODPADNÍ POTRUBÍ SPLAŠKOVÉ KANALIZACE
- DN 110 (DN 75)
 - V TRASE STÁVAJÍCÍHO POTRUBÍ NEBO V NOVÉ TRASE
 - UKONČENO NAD STŘECHOU VĚTRACÍ HLAVICÍ, NEBO PŘÍVODUŠNOVACÍ HLAVICÍ
- SPLAŠKOVÁ KANALIZACE
- STÁVAJÍCÍ SVODNÉ POTRUBÍ SPLAŠKOVÁ KANALIZACE BEZ ÚPRAV

ULOŽENÍ POTRUBÍ:


- SPLAŠKOVÉ PŘIPOJOVACÍ A ODPADNÍ POTRUBÍ VEDENO V KONSTRUKCI PŘÍČEK, RESP. V INSTALAČNÍCH PŘEDSTĚNÁCH A PŘÍZDÍVKÁCH
- ULOŽENÍ POTRUBÍ DLE TECHNICKÝCH PODKLADŮ VÝROBCE
- MATERIÁL SPLAŠKOVÉHO KANALIZAČNÍHO POTRUBÍ:
- ODPADNÍ A PŘIPOJOVACÍ POTRUBÍ:
- HRDLOVÉ - PP (HT - SYSTÉM)
- POTRUBÍ BUDE IZOLOVÁNO PROTIHLUKOVÝMI HADICEMI
- NAPŘ. MIRELON AKUSTIK tl. 5 mm
- SVODNÉ POTRUBÍ: HRDLOVÉ PVC (KG - SYSTÉM, SN8)

POZNÁMKA:

- ZAŘIZOVACÍ PŘEDMĚTY - TYP DLE STAVEBNÍ A ARCHITEKTONICKÉ ČÁSTI PD
- PŘED MONTÁŽÍ ODPADNÍCH TVAROVEK NUTNO OVĚŘIT POLOHU PŘIPOJENÍ DLE SKUTEČNĚ DODANÝCH ZAŘIZOVACÍCH PŘEDMĚTŮ
- STÁVAJÍCÍ VNITŘNÍ KANALIZACE V DOTČENÝCH KOUPELNÁCH BUDE KOMPLETNĚ VYMĚNĚNA PO NAPOJOVACÍ BODY
- VÝMĚNA KANALIZACE NEBUDE ZASAHOVAT DO EXTERIÉRU OBJEKTU
- PŘI SOUBĚHU ČI PŘI KŘÍŽENÍ S OSTATNÍMI SÍTĚMI DLE ČSN 73 6005
- ÚPRAVY SE NETYKAJÍ STÁVAJÍCÍ DEŠŤOVÉ KANALIZACE

SANITÁRNÍ ZAŘIZOVACÍ PŘEDMĚTY:

- u1 DEEP BY JIKA 812611, UMYVADLO 50 CM S OTVOREM, BÍLÉ - VÝŠKA 500 mm
- u2 DEEP BY JIKA 812611, UMYVADLO 50 CM S OTVOREM, BÍLÉ - VÝŠKA 600 mm
- k1 NOVA PRO KERAMAG KIND - WC ZÁVĚSNÉ - PODOMÍTKOVÝ MODUL
- p1 JIKA - GOLEM - PISOÁR S VNITŘNÍM PŘÍVODEM I ODPADEM, BÍLÝ - VÝŠKA HRANY 450 mm
- s1 SPRCHOVÝ ODTOKOVÝ ŽLAB PRO VLOŽENÍ DLAŽBY DÉLKA 800 (např. NEO CLASSIC)

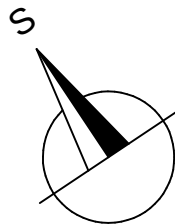

Ing. Milan Landsman Na Výsluní 1230, Chotěboř, 583 01	Sociální zařízení - rekonstrukce ZŠ a MŠ Veselý Žďár 144, 580 01	č. paré :
autor návrhu :	investor : Obec Veselý Žďár	č. zakázky : VES - 284
odpovědný projektant : ing. Milan Landsman (604 20 40 20)	adresa invest. : Veselý Žďár 204, 580 01 Veselý Žďár	měřítko : 1:50
vypracoval : ing. Milan Landsman (604 20 40 20)	korespondenční adresa invest. :	datum : říjen 2019
název výkresu - obsah : 1.NP - KANALIZACE technika prostředí staveb - ZTI		č. výkresu : D1.4.a 02 stupeň dokumentace : DPS