


TERMOSTATICKÝ SMĚŠOVACÍ VENTIL
- např. ESBE VTA 322 30-70 °C G 20
- umístěn v níce za revizními dvířky
pod ohřevem TUV

ELEKTRICKÝ OHŘÍVAČ VODY - SVISLÝ
- DRAŽICE OKCE 80
- ZAVĚŠEN NA STĚNĚ POD STROPEM

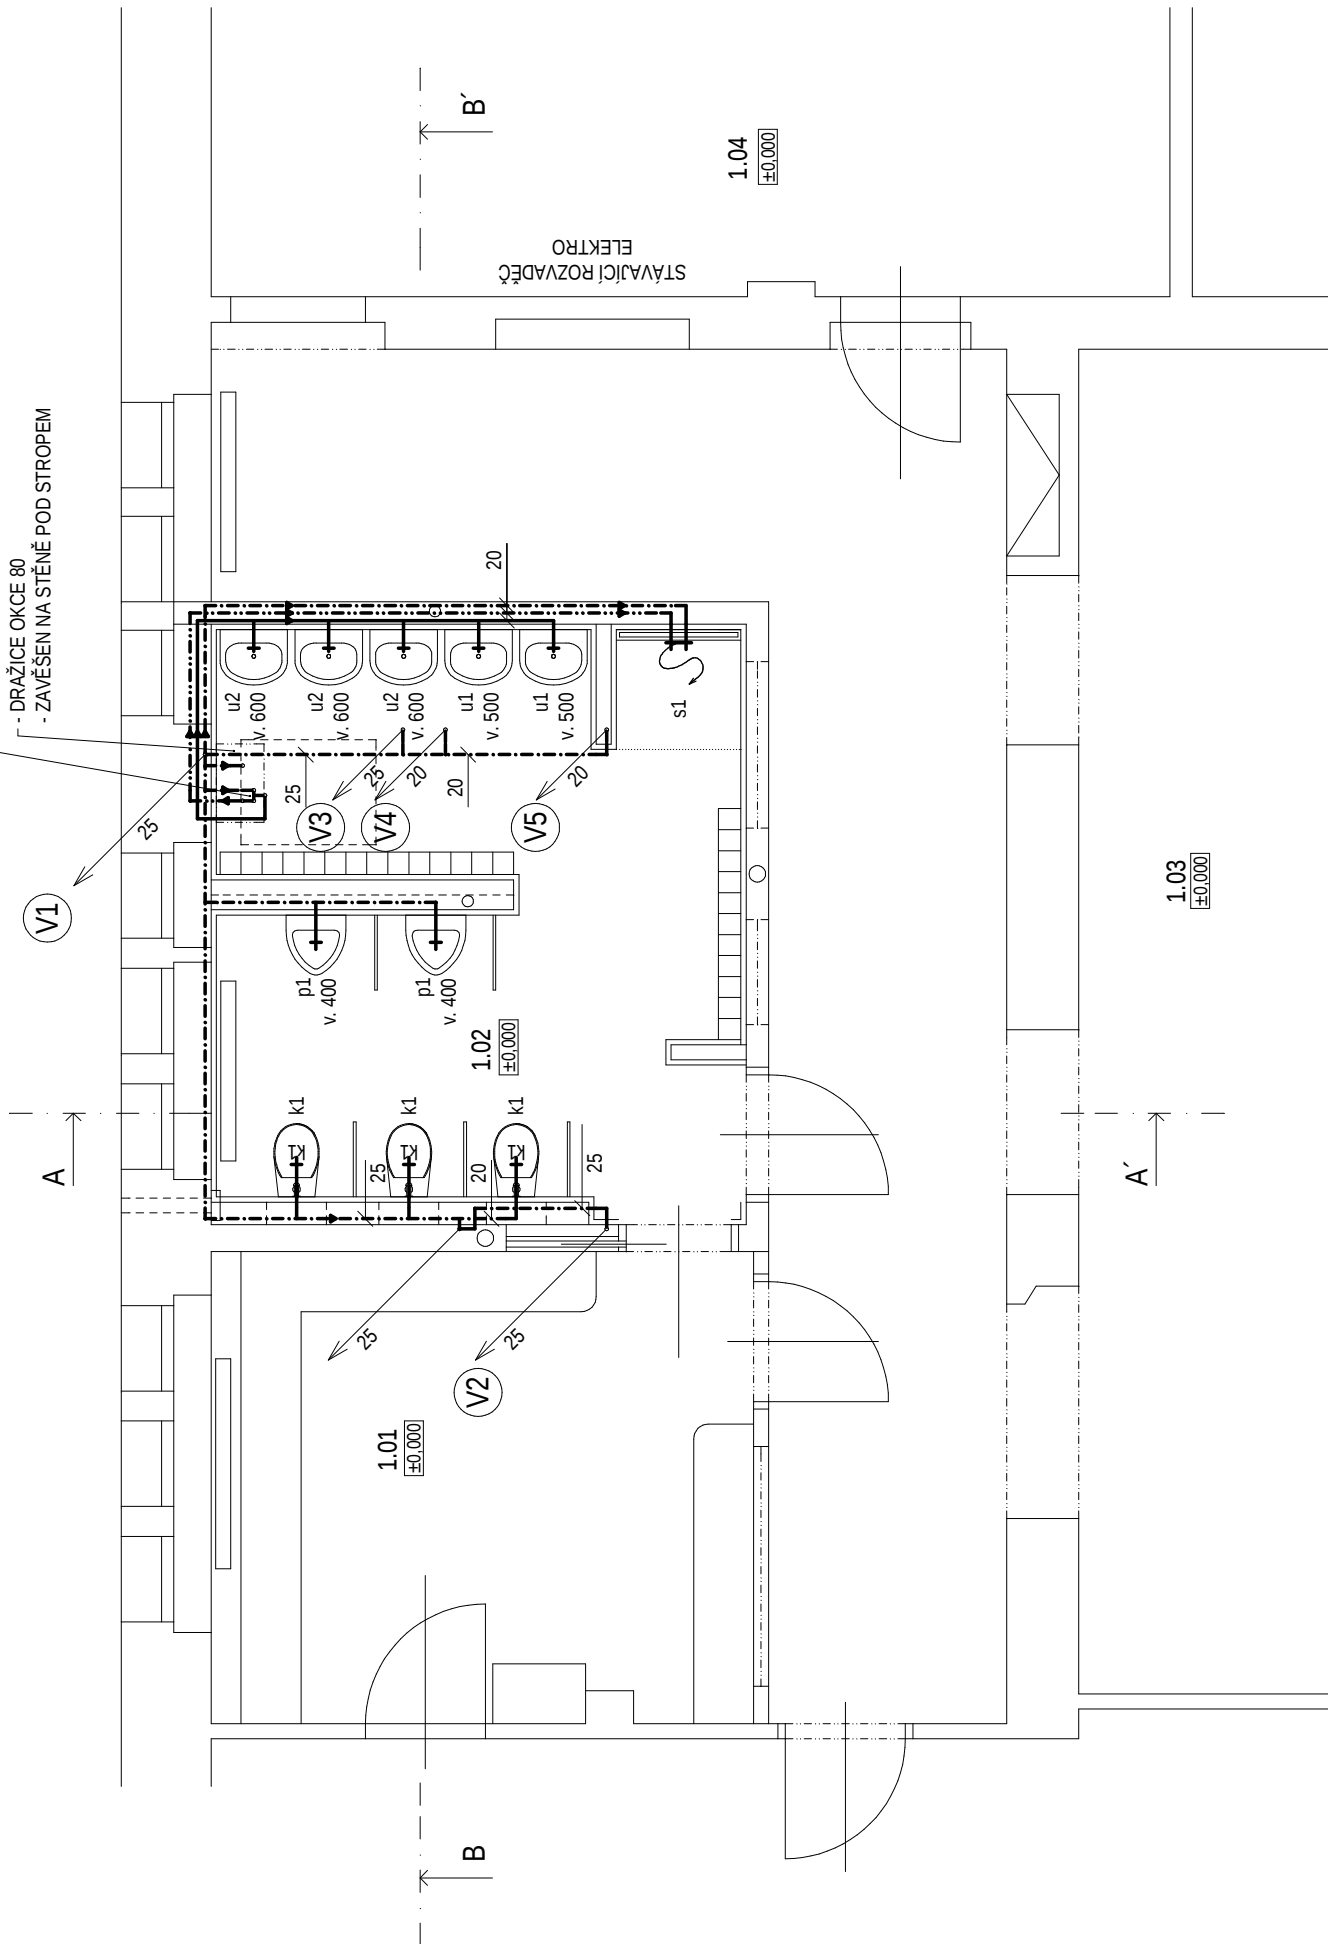

LEGENDA MÍSTNOSTÍ - 1.NP


Č.M.	ÚČEL MÍSTNOSTI	PL. m2	SKL.	PODLAHA	STĚNY	STROP	POZN.
1.01	ŠATNA	11,33	p01	KER. DLAŽBA	MVC, ŠTUK	MVC, ŠTUK	
1.02	KOUPELNA, WC	13,33	p02	KER. DLAŽBA	MVC, ŠTUK	SDK PODHLED	KER. OBKL.
1.03	HERNA	76,77					
1.04	SPANÍ	42,80					

LEGENDA:

- (V..) STOUPACÍ POTRUBÍ VNITŘNÍ KANALIZACE
- STUDENÁ VODA
- TEPLÁ UŽITKOVÁ VODA
- SMÍŠENÁ VODA
- STUDENÁ VODA - STÁVAJÍCÍ OCELOVÉ POTRUBÍ

SANITÁRNÍ ZAŘÍZOVACÍ PŘEDMĚTY:

- u1 DEEP BY JIKA 812611, UMYVADLO 50 CM S OTVOREM, BÍLÉ - VÝŠKA 500 mm
- u2 DEEP BY JIKA 812611, UMYVADLO 50 CM S OTVOREM, BÍLÉ - VÝŠKA 600 mm
- k1 NOVA PRO KERAMAG KIND - WC ZÁVĚSNÉ - PODOMÍTKOVÝ MODUL
- p1 JIKA - GOLEM - PISOÁR S VNITŘNÍM PŘÍVODEM I ODPADEM, BÍLÝ - VÝŠKA HRANY 450 mm
- s1 SPRCHOVÝ ODTOKOVÝ ŽLAB PRO VLOŽENÍ DLAŽBY DÉLKA 800 (např. NEO KLASSIC)

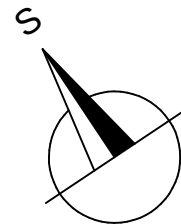

Ing. Milan Landsman Na Výsluní 1230, Chotěboř, 583 01	Sociální zařízení - rekonstrukce ZŠ a MŠ Veselý Žďár 144, 580 01	č. paré :
autor návrhu :	investor : Obec Veselý Žďár	č. zakázky : VES - 284
odpovědný projektant : ing. Milan Landsman (604 20 40 20)	adresa invest. : Veselý Žďár 204, 580 01 Veselý Žďár	měřítko : 1:50
vypracoval : ing. Milan Landsman (604 20 40 20)	korespondenční adresa invest. :	datum : říjen 2019
název výkresu - obsah : 1.NP - VODOVOD technika prostředí staveb - ZTI		č. výkresu : D1.4.a 04 stupeň dokumentace : DPS