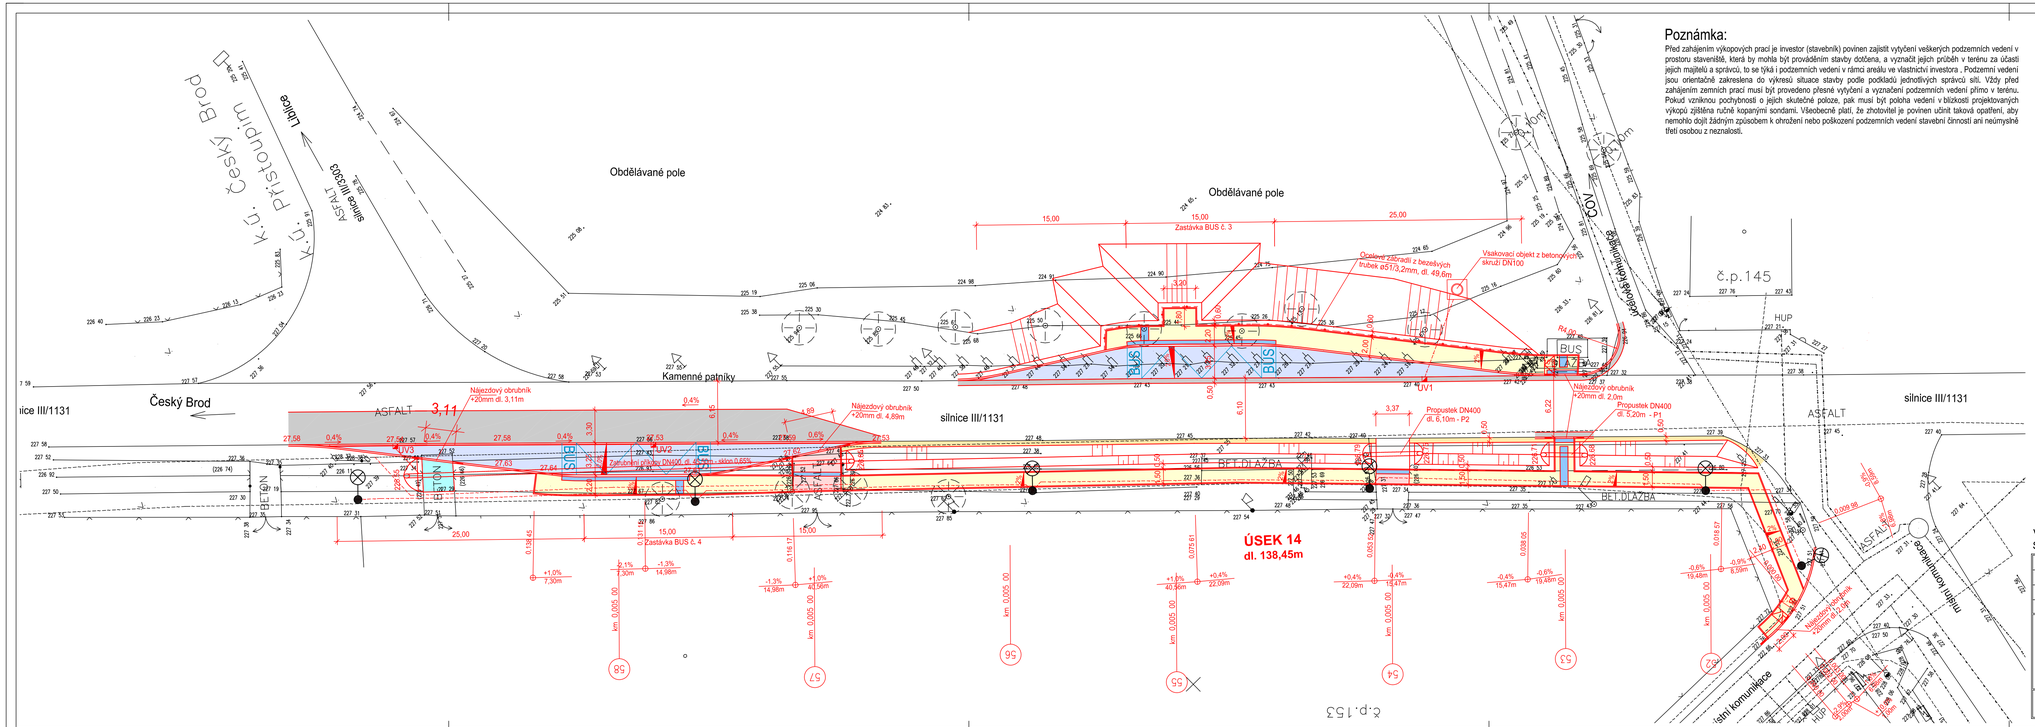

Poznámka:

Před zahájením výkopových prací je investor (stavebník) povinen zajistit vytyčení veřkerých podzemních vedení v prostoru staveniště, která by mohla být prováděním stavby dotčena, a vyznačit jejich průběh v terénu za účasti jejich majitelů a správců, to se týká i podzemních vedení v rámci areálu ve vlastnictví investora . Podzemní vedení jsou orientačně zakreslena do výkresů situace stavby podle podkladů jednotlivých správců sítí. Vždy před zahájením zemních prací musí být provedeno přesné vytýčení a vyznačení podzemních vedení přímo v terénu. Pokud vzniknou pochybnosti o jejich skutečné poloze, pak musí být poloha vedení v blízkosti projektovaných výkopů zjištěna ručně kopanými sondami. Všeobecně platí, že zhotovitel je povinen učinit taková opatření, aby nemohlo dojít žádným způsobem k ohrožení nebo poškození podzemních vedení stavební činností ani neúmyslné třetí osobou z neznalosti.

LEGENDA

- Nové a upravené chodníky, betonová dlažba 100/200mm, barva přírodní
- Výjezdy k nemovitostem, betonová dlažba 100/200/60mm , barva přírodní
- Zálliv zastávky BUS - cementobetonový kryt
- Nezpevněná krajnice - asfaltový recyklát
- Úprava asfaltu kolem obrubníků - asfaltový beton tl. 50mm
- Úprava stávajícího betonového výjezdu
- Bezbariérové úpravy slepeckou dlažbou 100/200mm, barva červená

LEGENDA SÍTÍ:

- Kabelové vedení elektronických komunikací - CETIN
- Kabelové vedení NN - ČEZ
- Nadzemní vedení NN - ČEZ
- STL plynovod
- Jednotná kanalizace
- Tlaková kanalizace
- Přeložka kabelové vedení elektronických komunikací - CETIN
- Nový kabel veřejného osvětlení
- Nové přípojky od uličních vpustí PVC DN150

Výškový systém B.p.v.
Souřadný systém S-JTSK

VYPRACOVAL :	Ing. Robert Šimek	IROP Olomouc Holická 156 / 49, 77200 Olomouc tel.: +420 602 633 982	
ODP.PROJEKTANT :	Ing. Robert Šimek		
H.I.P. :	Ing. Jan Rozsíval		
INVESTOR :	Obec Přístoupim, Přístoupim č.p. 80, 280 01 Český Brod, IČ: 00473766		
Stavba:	**Přístoupim - zvýšení dopravní bezpečnosti v obci**	DATUM :	02/2023
Část:	**D.1 Stavební část**	STUPEŇ :	DPS + DZS
Stavební objekt:	**D.1.2 SO 102 Zastávky BUS u silnice III/1131**	POČET A4 :	14
		MĚŘÍTKO :	1:250
		ZAKÁZKA ČÍSLO:	032 - D0032
VÝKRES	**Situace zastávek BUS**	číslo přílohy:	**032-D0032-D.1.2/02**