
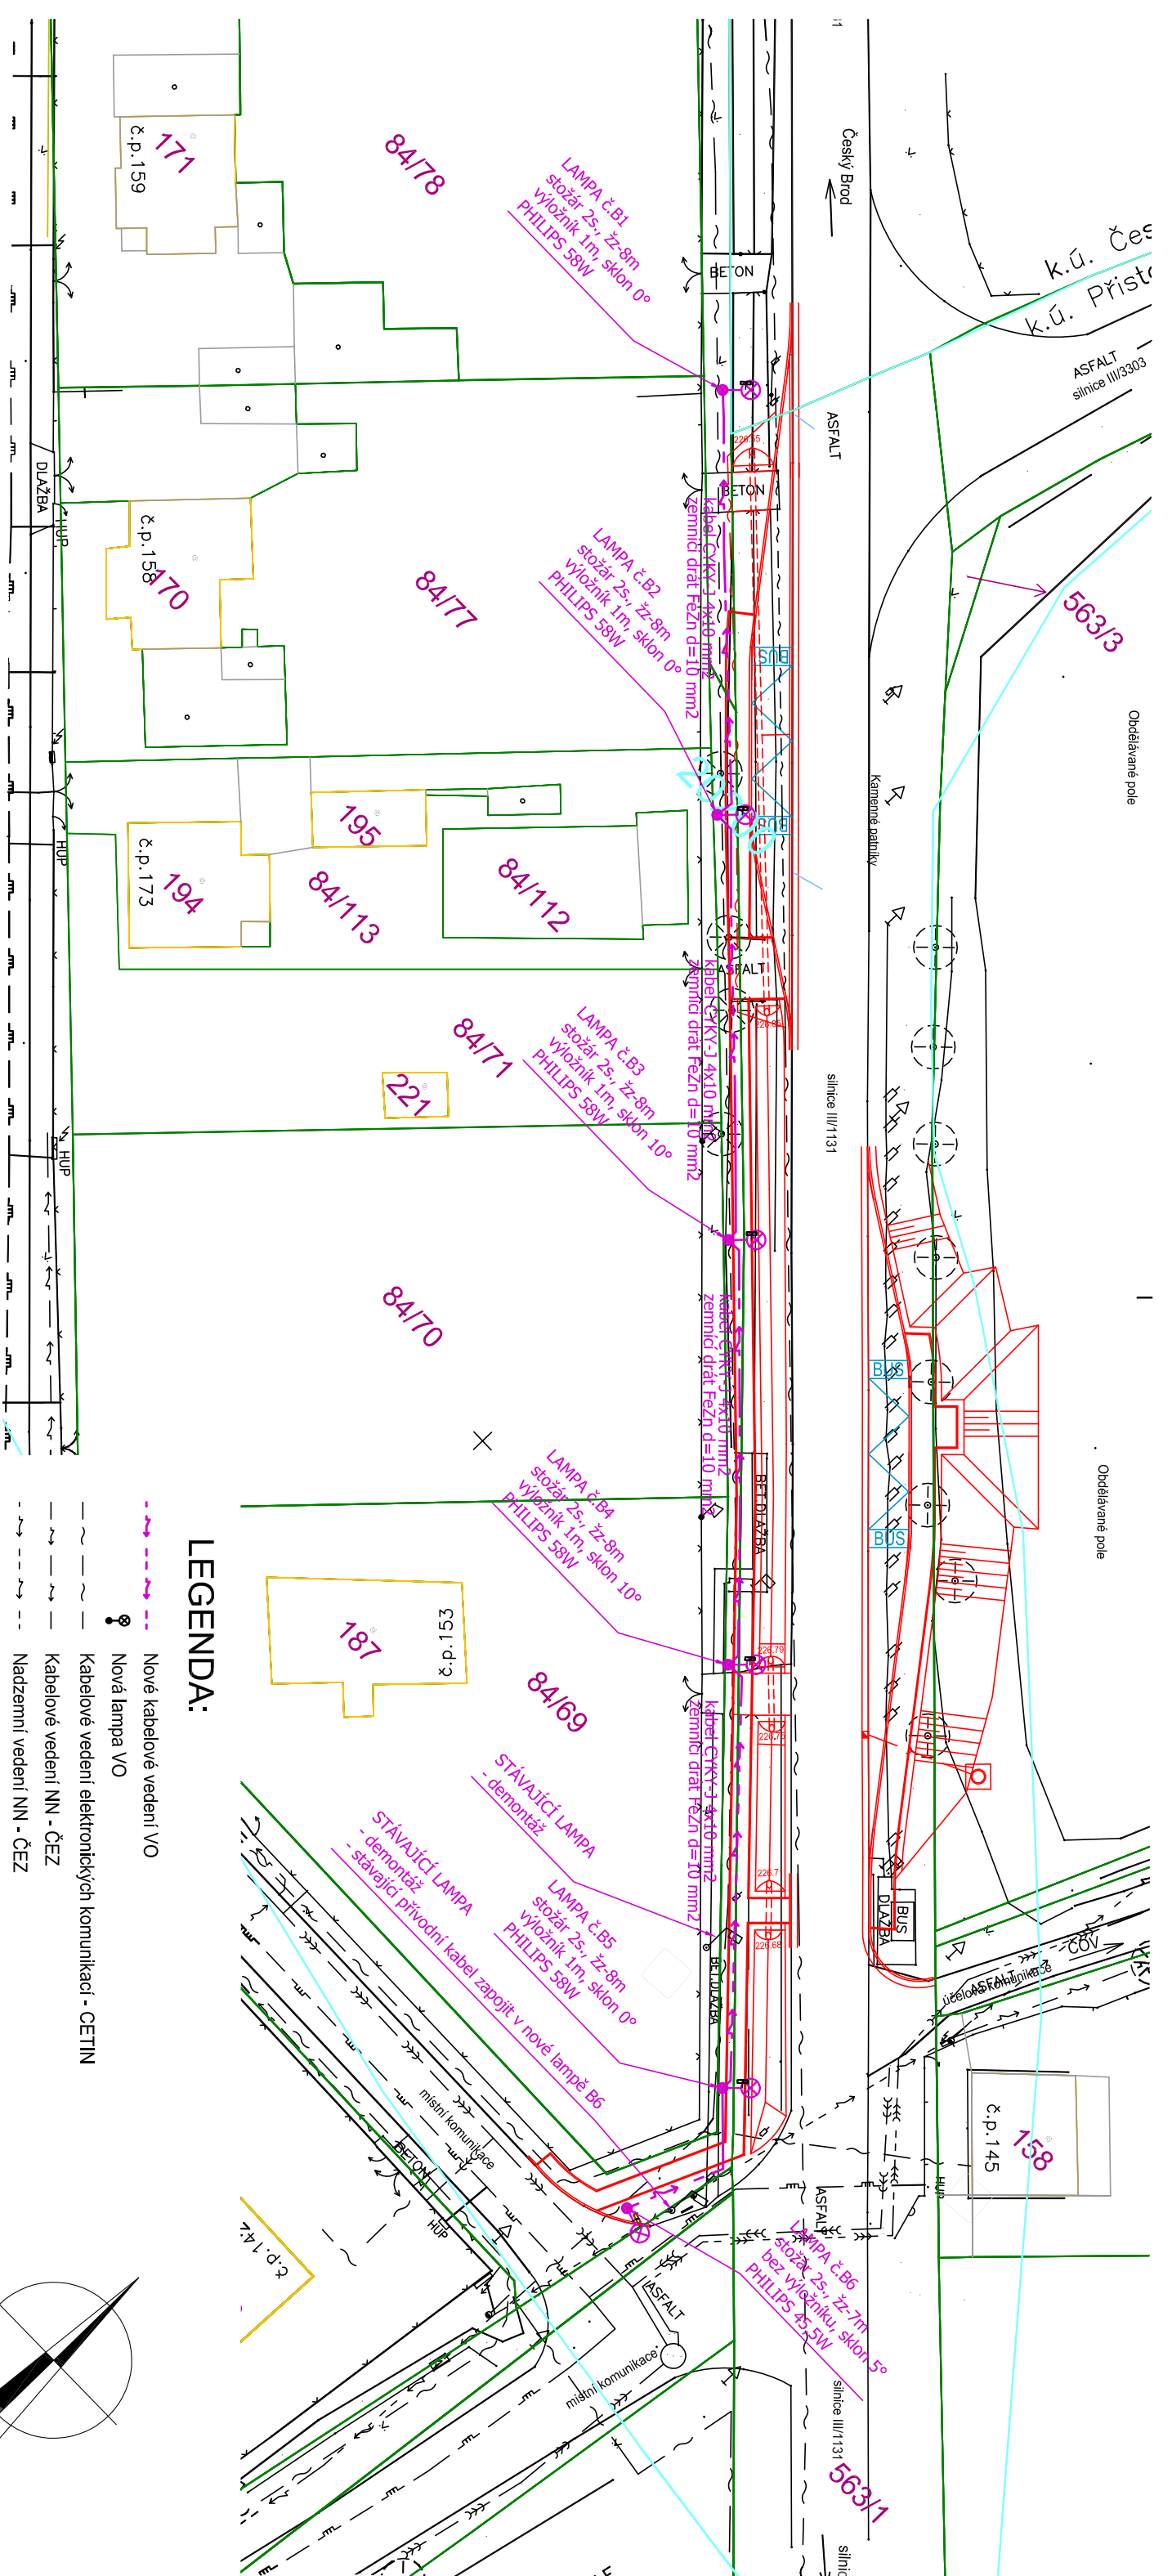


 

LEGENDA:

- | | |
|---|--|
|  | Nové kabelové vedení VO |
|  | Nová lampa VO |
|  | Kabelové vedení elektronických komunikací - CETIN |
|  | Kabelové vedení NN - ČEZ |
|  | Nadzemní vedení NN - ČEZ |
|  | STL plynovod |
|  | Jednotná kanalizace |
|  | Taková kanalizace |
|  | Přelůžka kabelové vedení elektronických komunikací - CETIN |

Výškový systém B.p.v.

Souřadný systém S-JTSK

VYPRACOVAL :	Ing. Bc. Jana Šarníková
ODP. PROJEKTANT :	Ing. Bc. Jana Šarníková
H.I.P. :	Ing. Jan Rozsíval
INVESTOR :	Obec Přístoupim, Přístoupim č.p. 80, 280 01 Český Brod, IČ: 00473766

Stavba: Přístupím - zvýšení dopravní bezpečnosti v obci

Căști:


Stavební objekt:

SO 402 Veřejné osvětlení zastávek BUS u silnice III/1131

VÝKRES

Věřejné osvětlení u zastávek BUS

cisio priority:
032-D0032-D.1.4/03

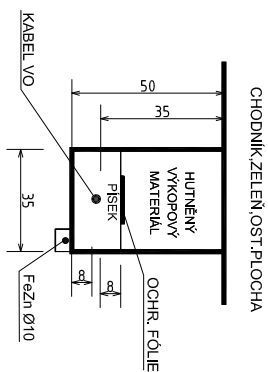

VZOR ULOŽENÍ KABELU

- ROZVOD PRO OSVĚTLOVACÍ STOŽÁRY:**
OCHRANA OSVĚTL. STOŽÁRU PŘED ÚČINKY BLESKU
DŘÍK VŠECH OSV. STOŽÁRŮ MUSÍ BÝT TRVALE SPOJEN S OCHRANNÝM VODIČEM
-SPOJ DRÁTEM Cu 6mm²
-PŘECHODOVÝ ODPOR MAX.0,1 ohm

- Před zahájením zemních prací je investor povinen zajistit vytyčení stávajících podzemních vedení u jejich správců (vyhláška č.10/74 Sb., ČSN 73 3050 čl.48, 54, 55.)
 - Při provádění dodržet ČSN 75 5401, 77 5402, 73 6005, 38 6413, ON 75 5411 a další, dodržet předpisy o BOZP pracujících ve sávebnictví - vyhlášku 363/2005 Sb, dále vyhlášku 369/2001 Sb a vyhlášku 309/2006 Sb, ze dne 23.5.2006 včetně jejích dodatků.
 - Vytýčování stávajících sítí neprovádět odměřováním z výkresu, záres je pouze orientační.
 - Vnější vlivy dle ČSN 33 200-3c: AB8 - venkovní prostory (zvlášť nebezpečné)
 - Ochrana před úrazem elektrickým proudem:
- ZAKLADNÍ - izolaci, kryty**
- PŘI PORUŠE -** automatickým odpojením od zdroje dle ČSN 33 2000-4-41 ed.2
- ZVÝŠENÁ -** dvojitou izolací
- DOPLNĚKOVÁ -** zemním

- Napěťová soustava:

3+PEN AC~50Hz 400/230V TN-C: hlavní rozvody VO

1+N+PE AC~50Hz 230V TN-S: jednotlivé stožáry se svítidly