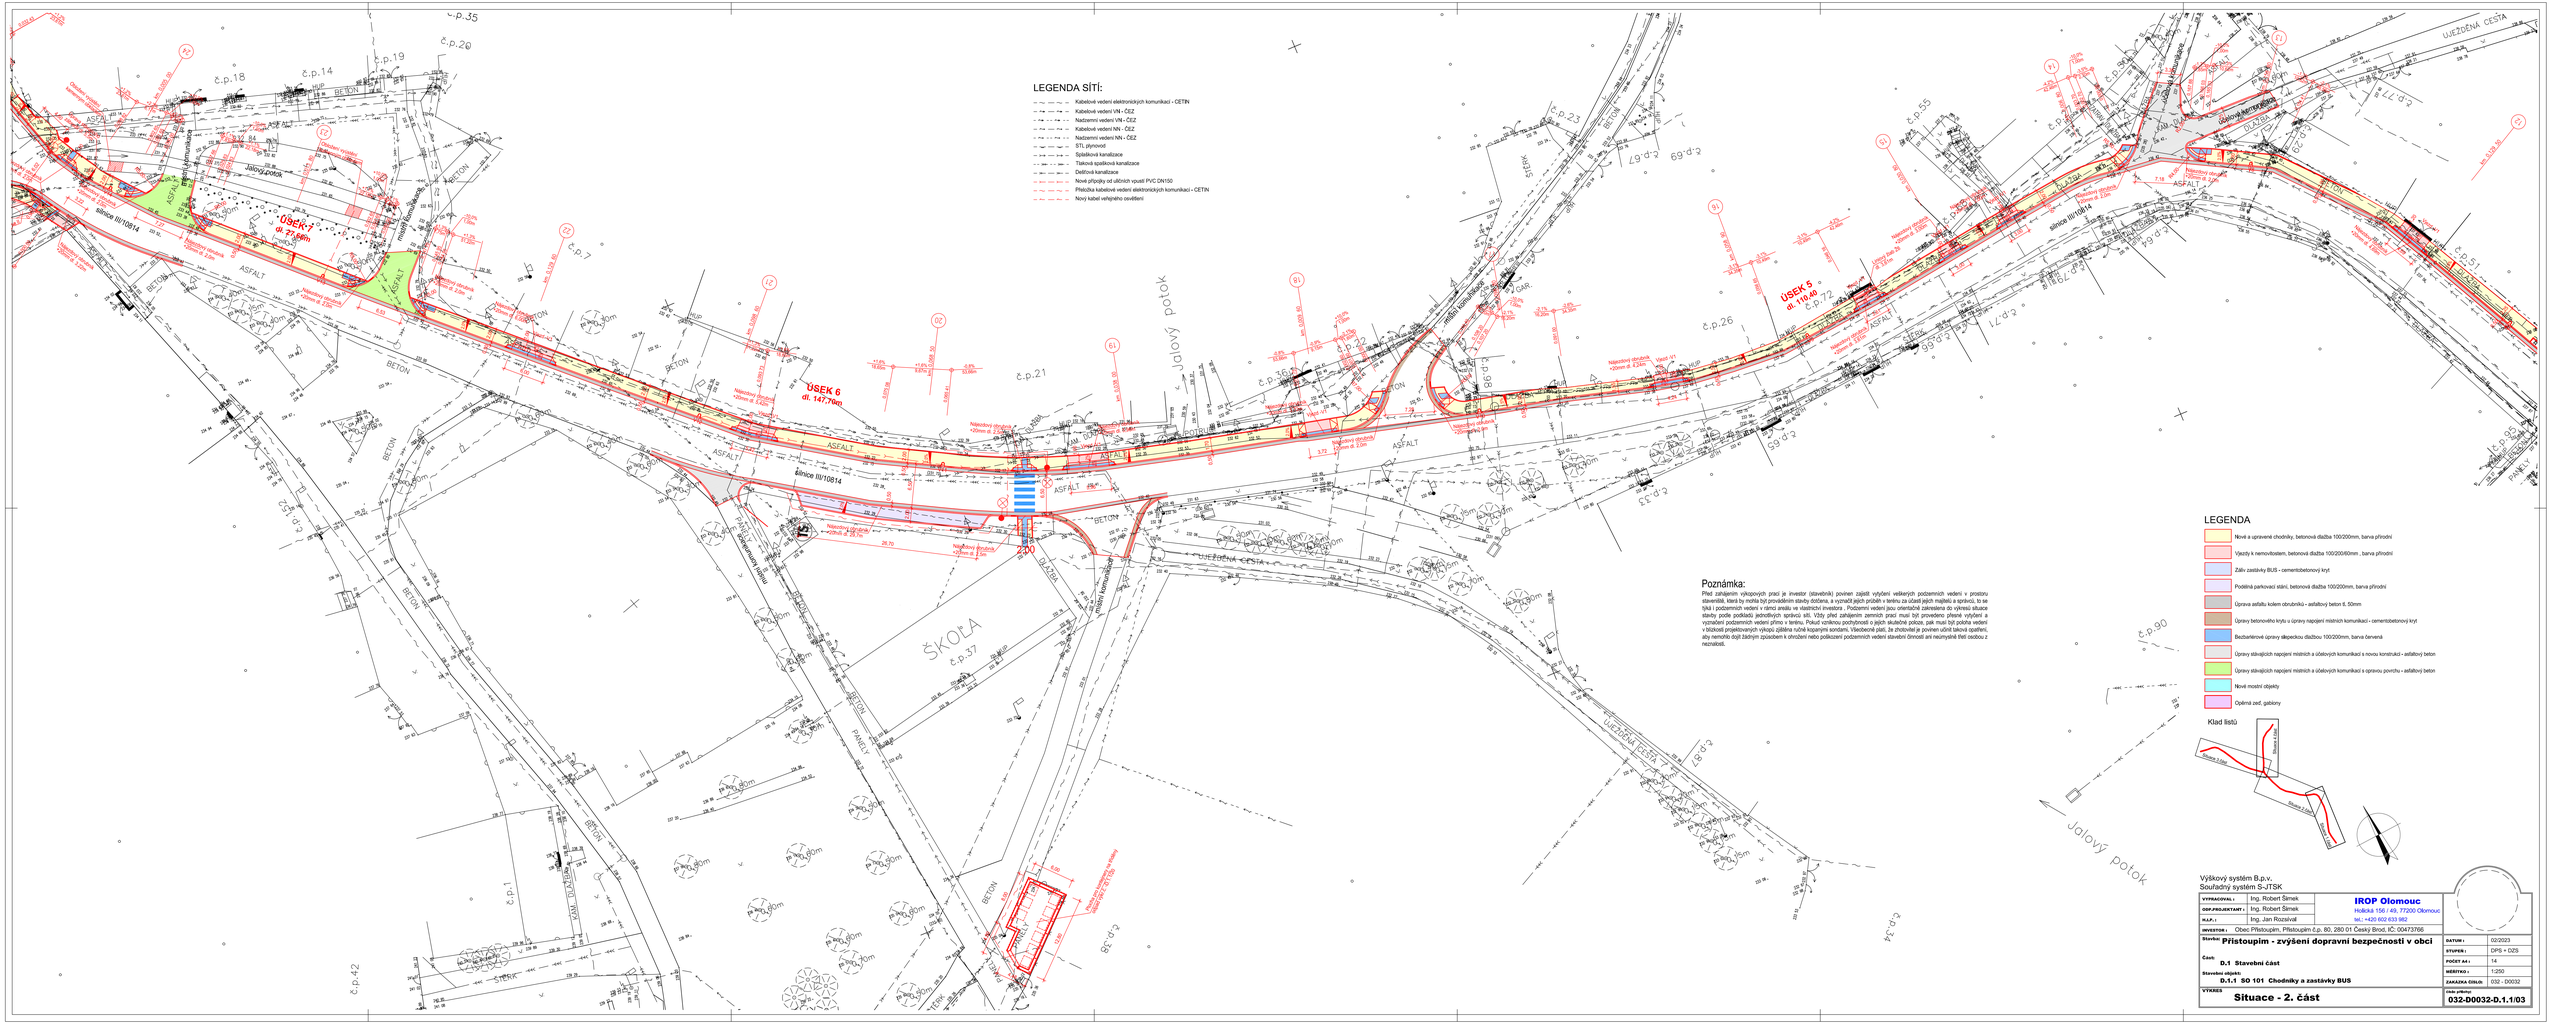
LEGENDA SÍTÍ:
Kabelové vedení elektronických komunikací - CETIN
Kabelové vedení VN - ČEZ
Nadzemní vedení VN - ČEZ
Kabelové vedení NN - ČEZ
Nadzemní vedení NN - ČEZ
STL plynovod
Splašková kanalizace
Tlaková splašková kanalizace
Dešťová kanalizace
Nové přípojky od uličních vpustí PVC DN150
Přeložka kabelové vedení elektronických komunikací - CETIN
Nový kabel veřejného osvětlení
ÚSEK 7
dl. 73,50m
ÚSEK 6
dl. 147,79m
ÚSEK 5
dl. 110,40
silnice III/10814
ASFALT
BETON
ŠKOLA
č.p.37
Jalový potok
UZEZENA CESTA
LEGENDA
Nové a upravené chodníky, betonová dlažba 100/200mm, barva přírodní
Výsuvky k nemovitostem, betonová dlažba 100/200/60mm , barva přírodní
Záliv zastávky BUS - cementobetonový kryt
Podélná parkovací stání, betonová dlažba 100/200mm, barva přírodní
Úprava asfaltu kolem obrubníků - asfaltový beton tl. 50mm
Úpravy betonového krytu u úpravy napojení místních komunikací - cementobetonový kryt
Bezbariérové úpravy slepeckou dlažbou 100/200mm, barva červená
Úpravy stávajících napojení místních a účelových komunikací s novou konstrukcí - asfaltový beton
Úpravy stávajících napojení místních a účelových komunikací s opravou povrchu - asfaltový beton
Nové mostní objekty
Opěrná zeď, gabiony
Klad listů
Poznámka:
Před zahájením výkopových prací je investor (stavebník) povinen zajistit vytýčení veškerých podzemních vedení v prostoru staveniště, která by mohla být prováděním stavby dotčena, a vyznačit jejich průběh v terénu za účasti jejich majitelů a správců, to se týká i podzemních vedení v rámci areálu ve vlastnictví investora . Podzemní vedení jsou orientačně zakreslena do výkresů situace stavby podle podkladů jednotlivých správců sítí. Vždy před zahájením zemních prací musí být provedeno přesné vytýčení a vyznačení podzemních vedení přímo v terénu. Pokud vzniknou pochybnosti o jejich skutečné poloze, pak musí být poloha vedení v blízkosti projektovaných výkopů ověřena ručně kopacími sondami. Všechovené platí, že zhotovitel je povinen učinit takové opatření, aby nemohlo dojít žádným způsobem k ohrožení nebo poškození podzemních vedení stavební činností ani neoprávněné třetí osobou z neznalosti.
Výškový systém B.p.v.
Souřadný systém S-JTSK
VYPRACOVAL : Ing. Robert Šimek
DIP.PROJEKTANT : Ing. Robert Šimek
R.A.P. : Ing. Jan Rozsíval
IROP Olomouc
Holická 150 / 49, 77200 Olomouc
tel.: +420 602 633 982
INVESTOR : Obec Přistoupím, Přistoupím č.p. 80, 280 01 Český Brod, IČ: 00473766
Stavba: Přistoupím - zvýšení dopravní bezpečnosti v obci
Část: D.1 Stavební část
Stavební objekt: D.1.1 SO 101 Chodníky a zastávky BUS
VÝKRES Situace - 2. část
DATUM : 02/2023
STUPEŇ : DPS + DZS
POČET Aa : 14
MĚŘÍTKO : 1:250
ZAKÁZKA ČÍSLO : 032 - D0032
číslo výkresu 032-D0032-D.1.1/03