




ŘEZ 52 km 0.00500 1:100

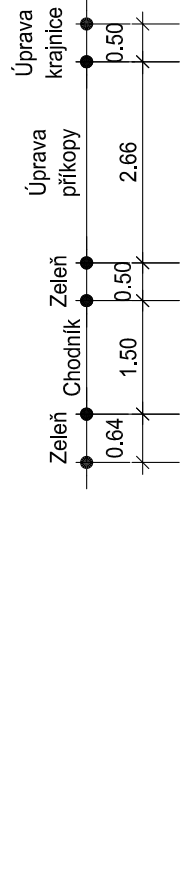



ŘEZ 53 km 0.00500 1:100

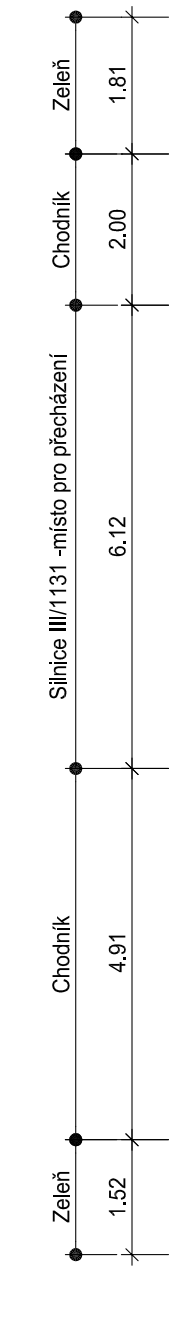


ŘEZ 54 km 0.00500 1:100

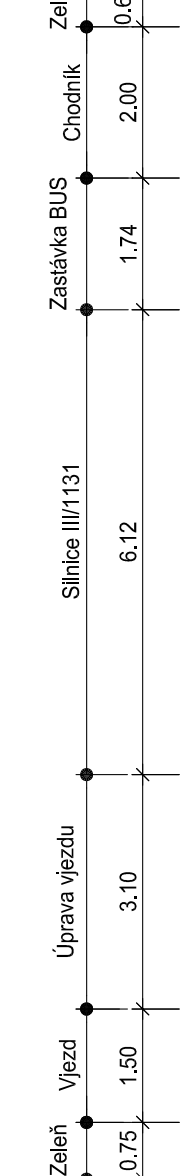


ŘEZ 55 km 0.00500 1:100

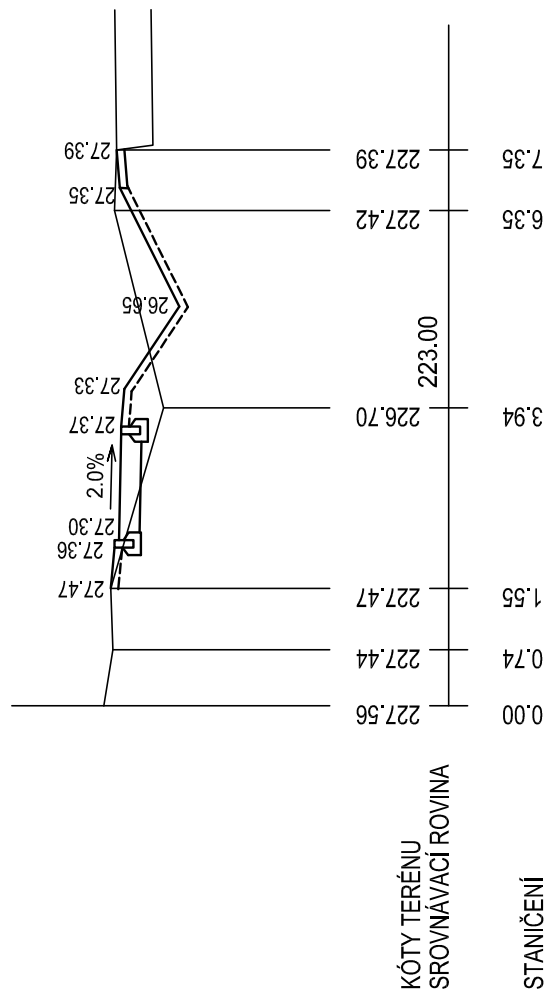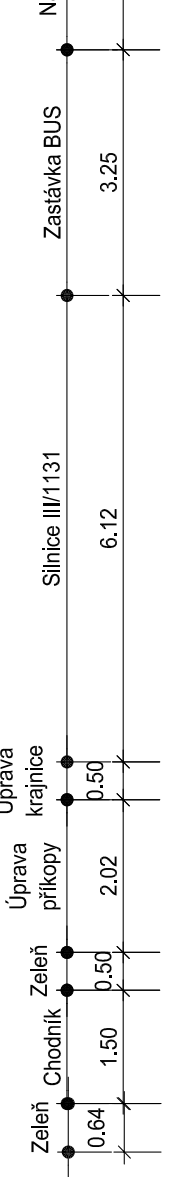







ŘEZ 56 km 0.00500 1:100

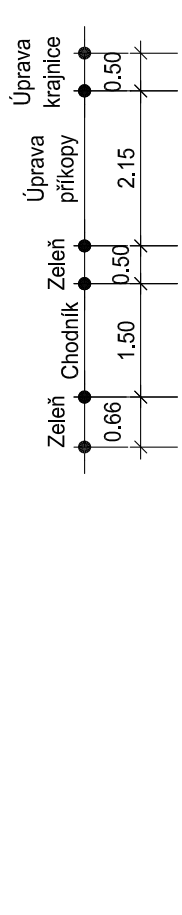

ŘEZ 57 km 0.00500 1:100

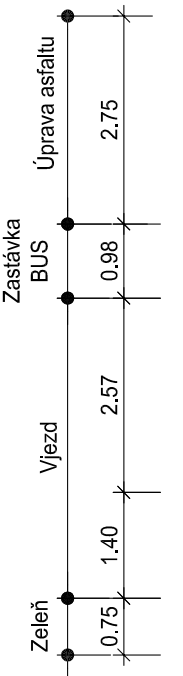

ŘEZ 58 km 0.00500 1:100

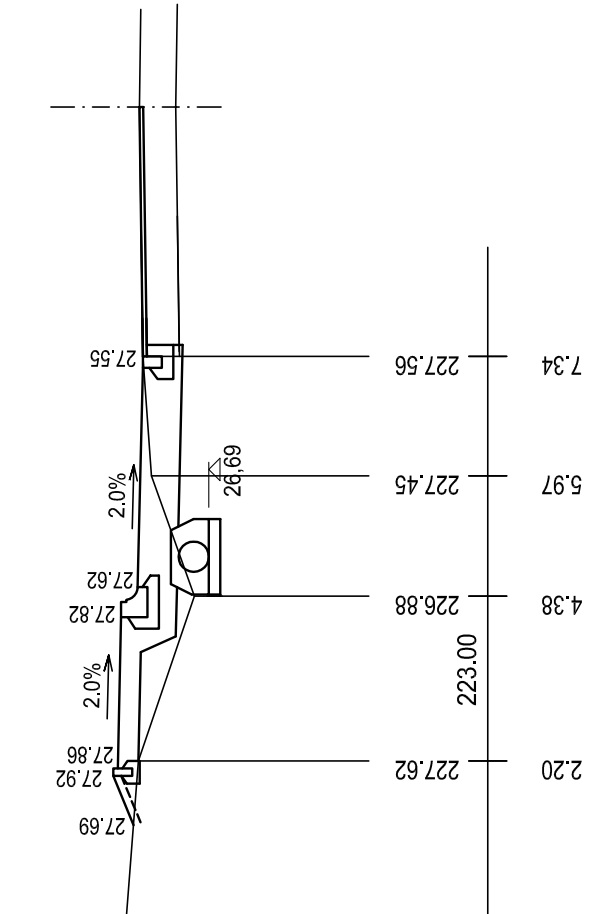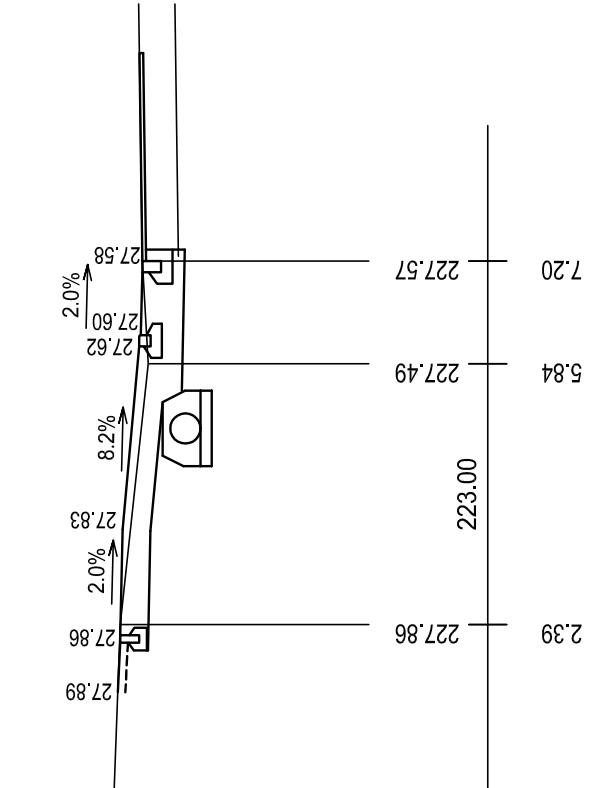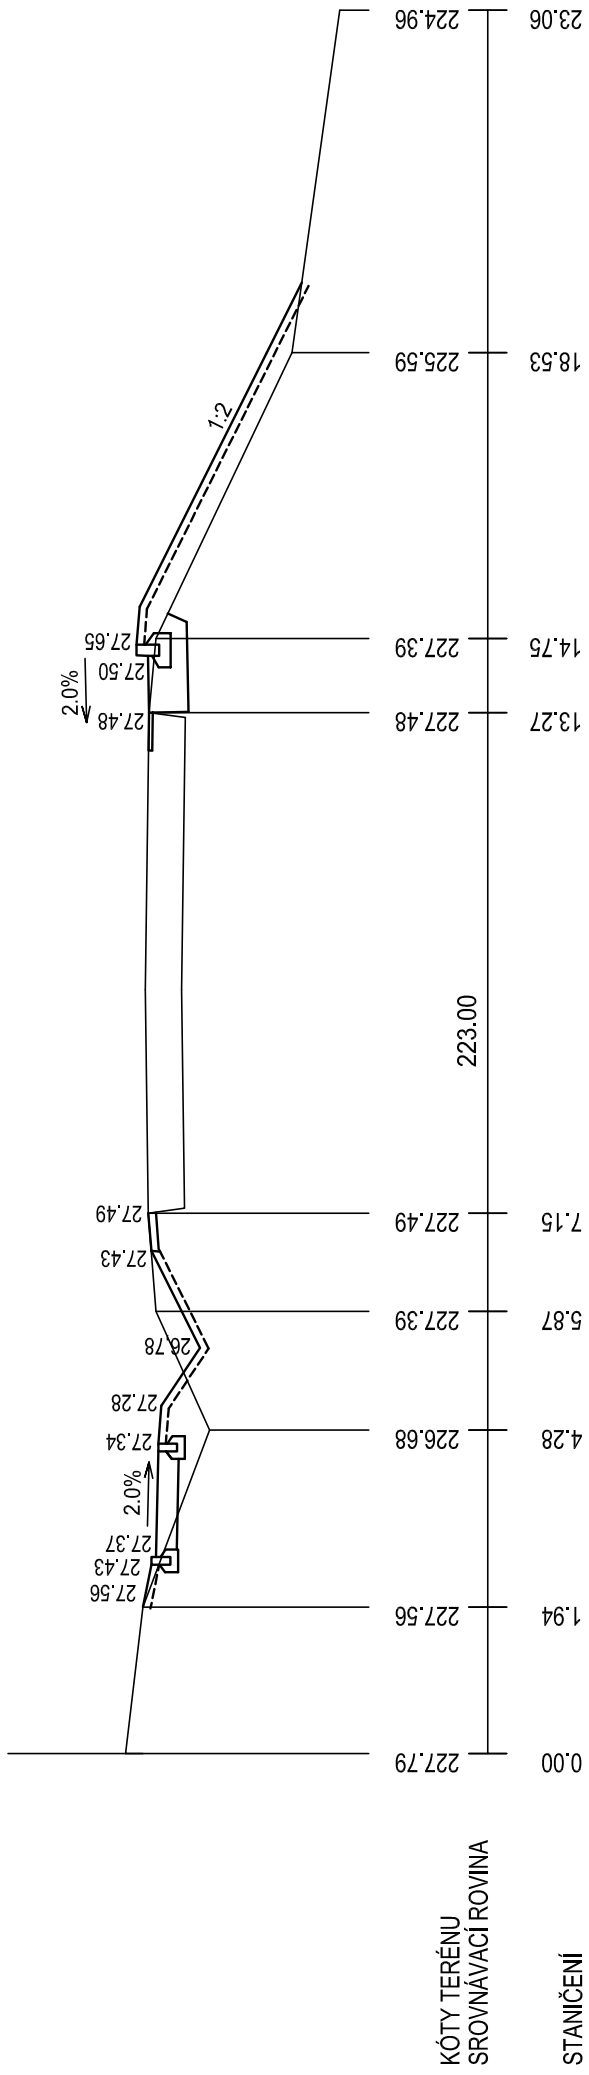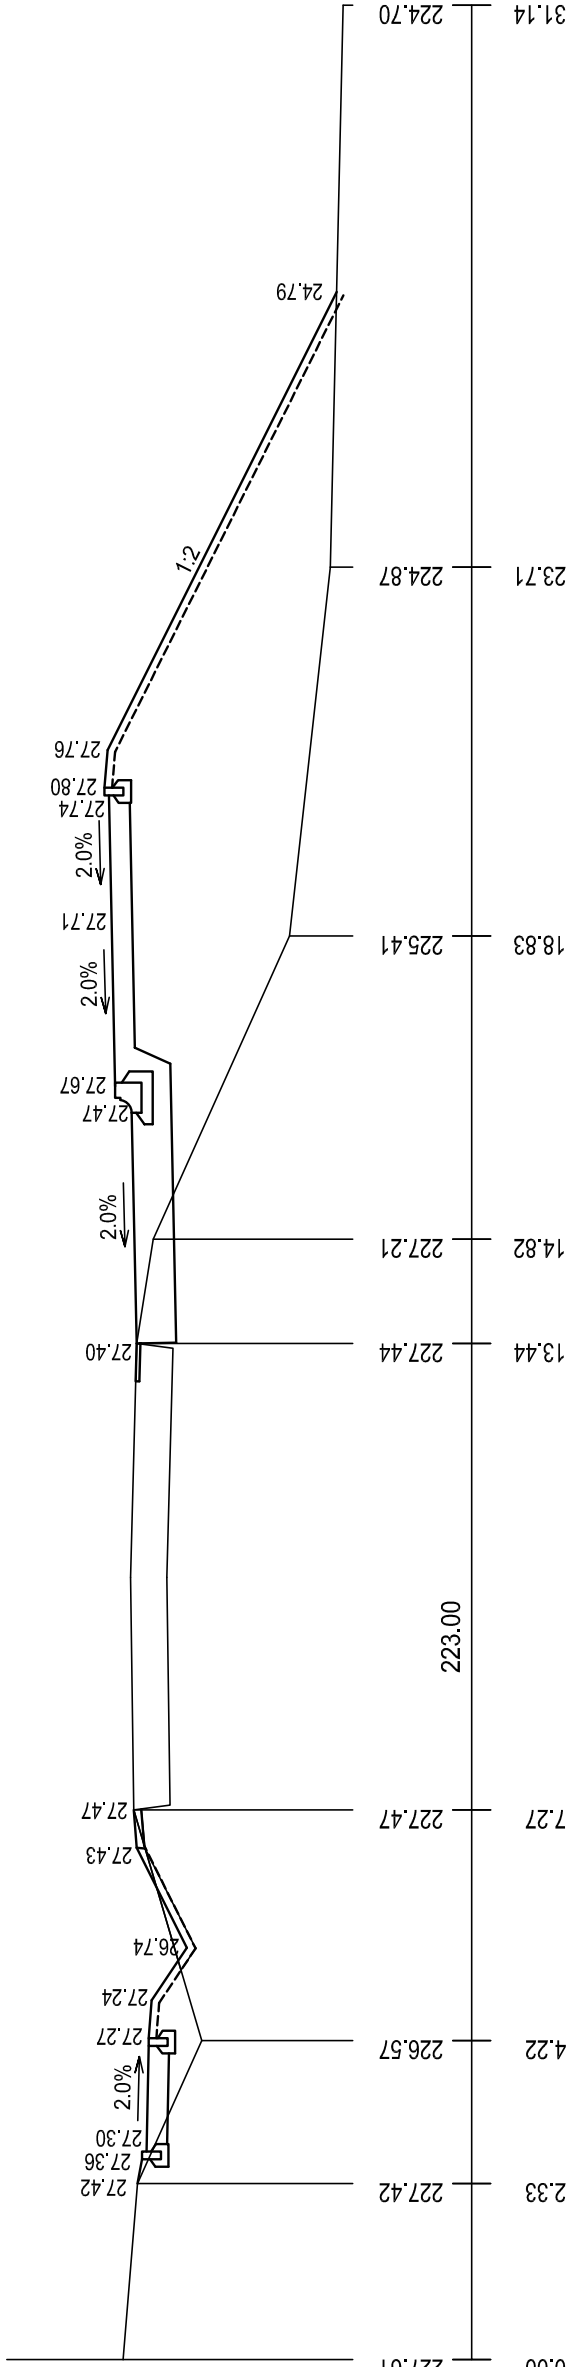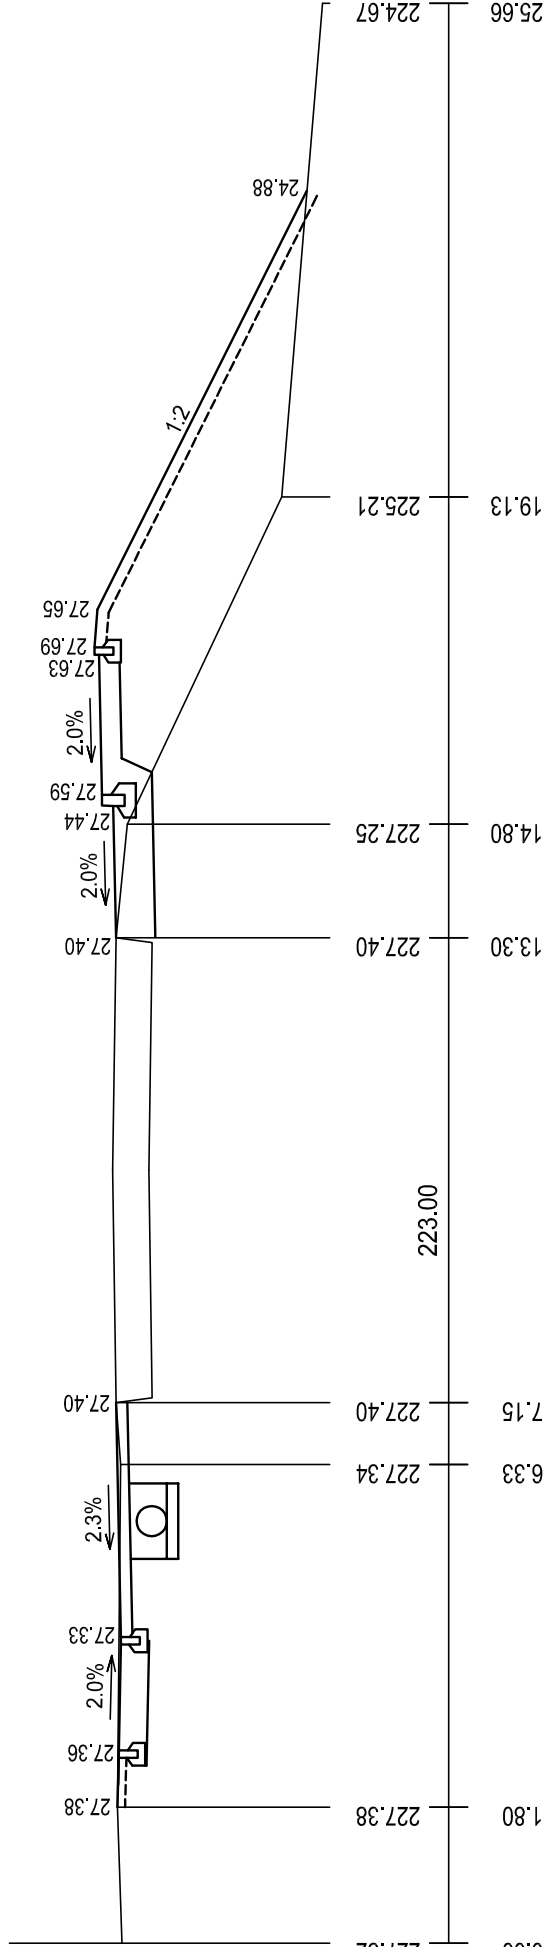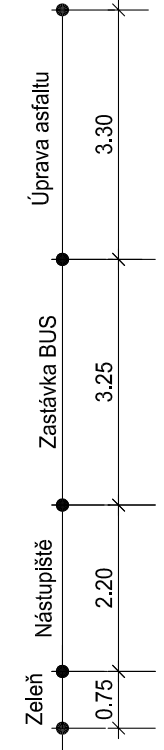



IROP Olomouc
Holická 156 / 49, 77200 Olomouc
Tel.: +420 602 633 982

VYPRACOVAL: Ing. Robert Šimek

ODP.PROJEKTANT: Ing. Robert Šimek

H.I.P.: Ing. Jan Rozsival

INVESTOR: Obec Přistoupim, Přistoupim č.p. 80, 280 01 Český Brod, IČ: 00473766

Stavba: **Přistoupim - zvýšení dopravní bezpečnosti v obci**

Část: **D.1 Stavební část**

Stavební objekt: **D.1.2 SO 102 Zastávky BUS u silnice III/1131**

DATUM: 02/2023

STUPĚŇ: DPS + DZS

POČET A4: 5

MĚŘÍTKO: 1:100

ZAKÁZKA ČÍSLO: 032 - D0032

VÝKRES

032-D0032-D.1.2/04

Charakteristické řezy