


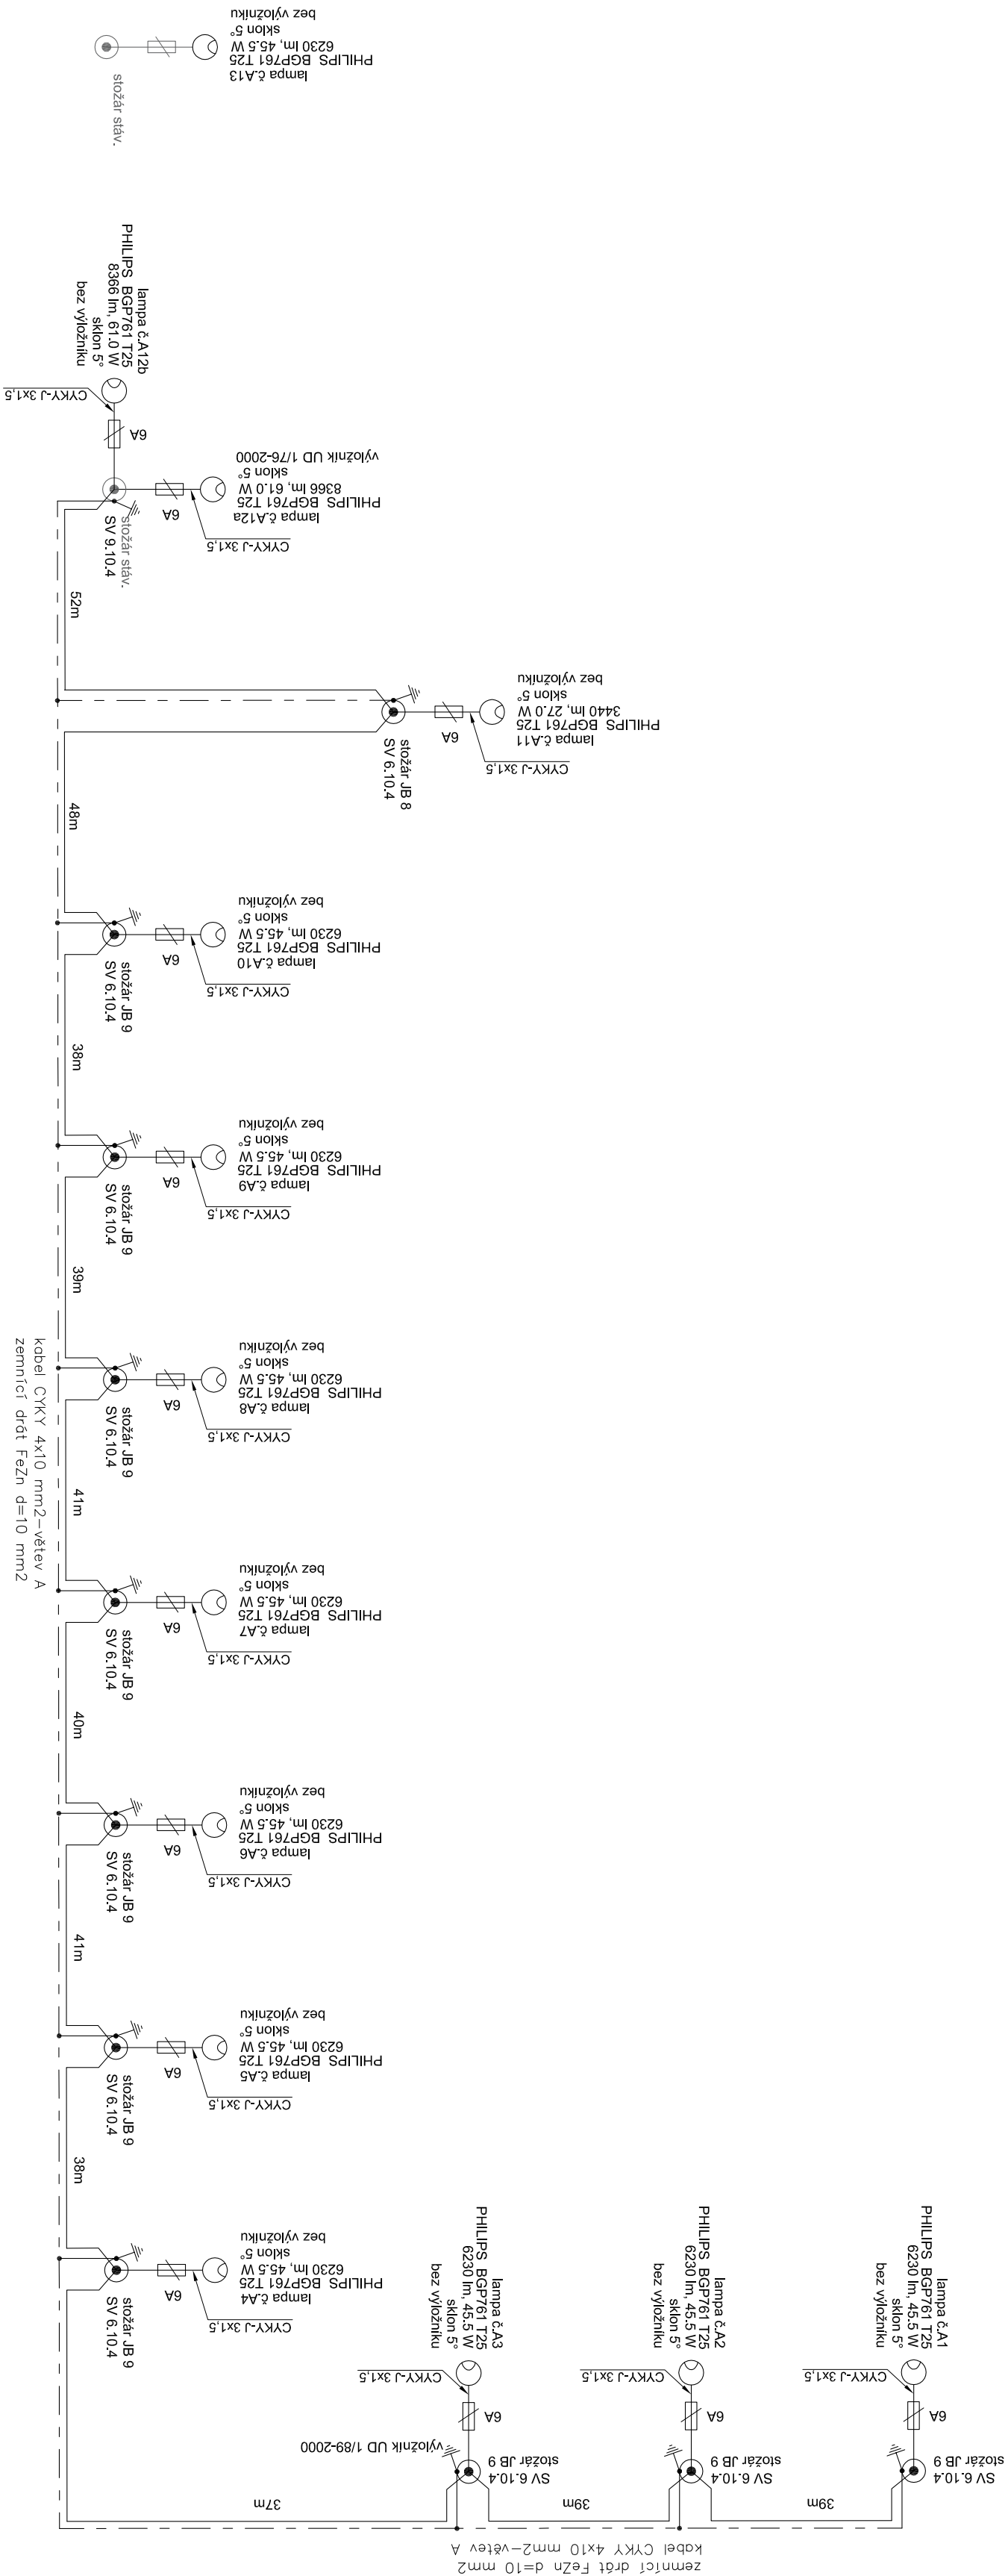

		IROP Olomouc Holická 156 / 49, 77200 Olomouc tel.: +420 602 633 982	
VYPRACOVAL :	Ing.Bc.Jana Šarníková		
ODP.PROJEKTANT :	Ing.Bc.Jana Šarníková		
H.I.P. :	Ing. Jan Rozsival		
INVESTOR : Obec Přistoupim, Přistoupim č.p. 80, 280 01 Český Brod, IČ: 00473766			
Stavba: Přistoupim - zvýšení dopravní bezpečnosti v obci			
Část: D.1 Stavební část			
Stavební objekt: SO 401 Veřejné osvětlení chodníků			
VÝKRES			
Schéma jistění - směr Tuchoraz			