



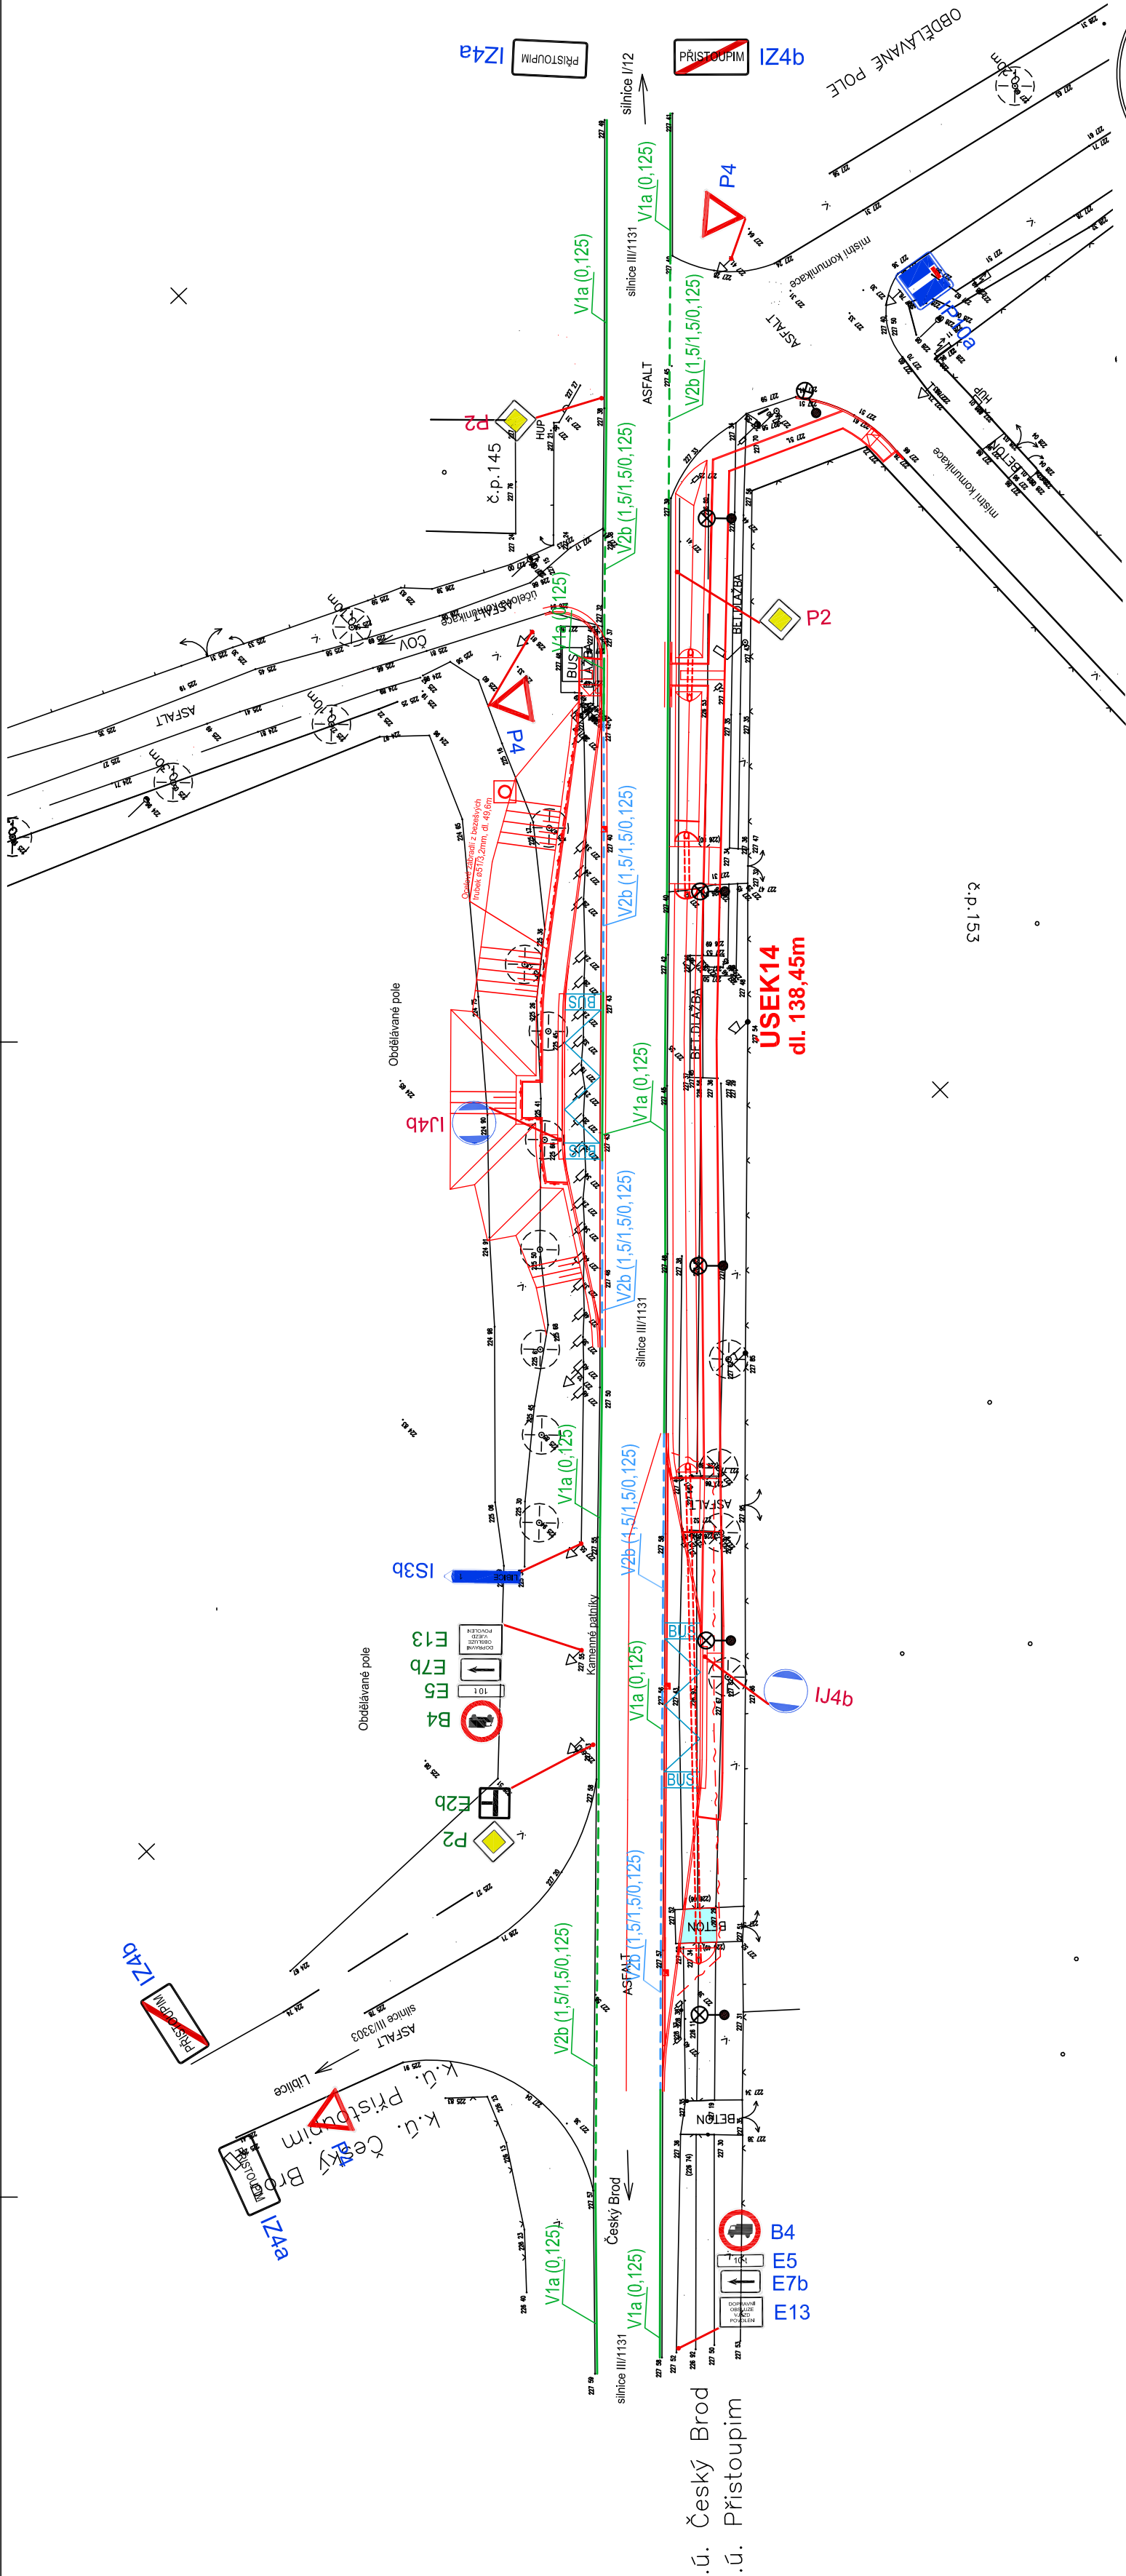

LEGENDA:

- P4 Nové svislé dopravní značení
- P4 Stávající svislé dopravní značení
- Stávající vodorovné dopravní značení
- Nové vodorovné dopravní značení

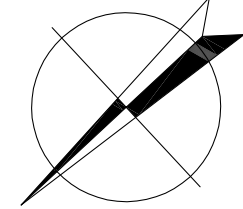

Výškový systém B.p.v.
Souřadný systém S-JTSK

VYPRACOVAL :	Ing. Robert Šimek
ODP.PROJEKTANT :	Ing. Robert Šimek
H.I.P. :	Ing. Jan Rozsívál
INVESTOR :	Obec Přístoupim, Přístoupim č.p. 80, 280 01 Český Brod, IČ: 00473766

Stavba: Přístoupim - zvýšení dopravní bezpečnosti v obci	
Část:	D.1 Stavební část
Stavební objekt:	D.1.2 SO 102 Zastávky BUS u silnice III/1131

VÝKRES	Situace zastávek BUS - dopravní značení
--------	--

DATUM :	02/2023
STUPEŇ :	DPS + DZS
POČET A4 :	14
MĚŘITKO :	1:250
ZAKÁZKA ČÍSLO:	032 - D0032
Číslo přílohy: 032-D0032-D.1.2/05	