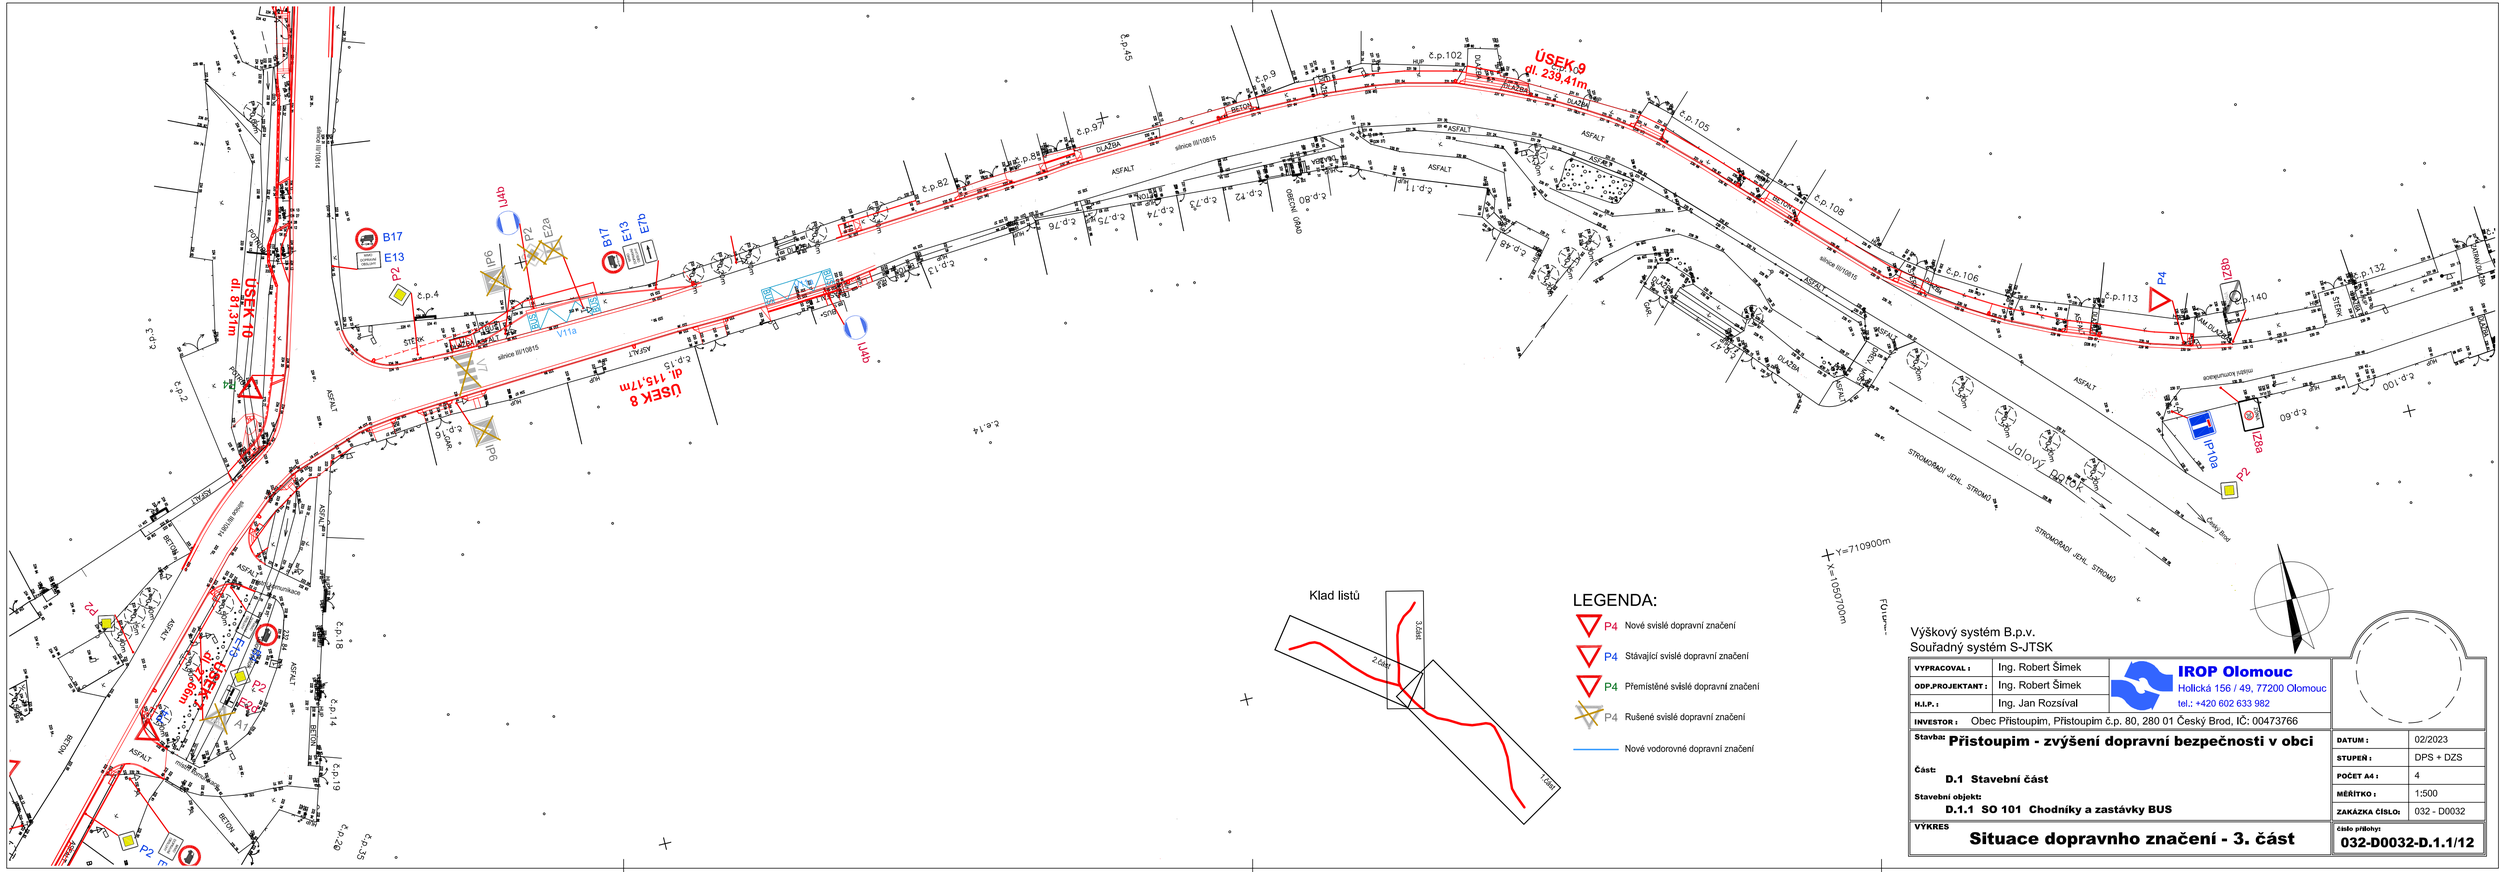

Klad listů

LEGENDA:

- P4 Nové svislé dopravní značení
- P4 Stávající svislé dopravní značení
- P4 Přemístěné svislé dopravní značení
- P4 Rušené svislé dopravní značení
- Nové vodorovné dopravní značení

Výškový systém B.p.v.
Souřadný systém S-JTSK

VYPRACOVAL :	Ing. Robert Šimek	IROP Olomouc Hollická 156 / 49, 77200 Olomouc tel.: +420 602 633 982
ODP.PROJEKTANT :	Ing. Robert Šimek	
H.I.P. :	Ing. Jan Rozsíval	
INVESTOR :	Obec Přistoupim, Přistoupim č.p. 80, 280 01 Český Brod, IČ: 00473766	

Stavba: **Přistoupim - zvýšení dopravní bezpečnosti v obci**

Část: **D.1 Stavební část**

Stavební objekt: **D.1.1 SO 101 Chodníky a zastávky BUS**

VÝKRES **Situace dopravnho značení - 3. část**

DATUM :	02/2023
STUPEŇ :	DPS + DZS
POČET A4 :	4
MĚŘÍTKO :	1:500
ZAKÁZKA ČÍSLO:	032 - D0032
číslo přílohy:	032-D0032-D.1.1/12