
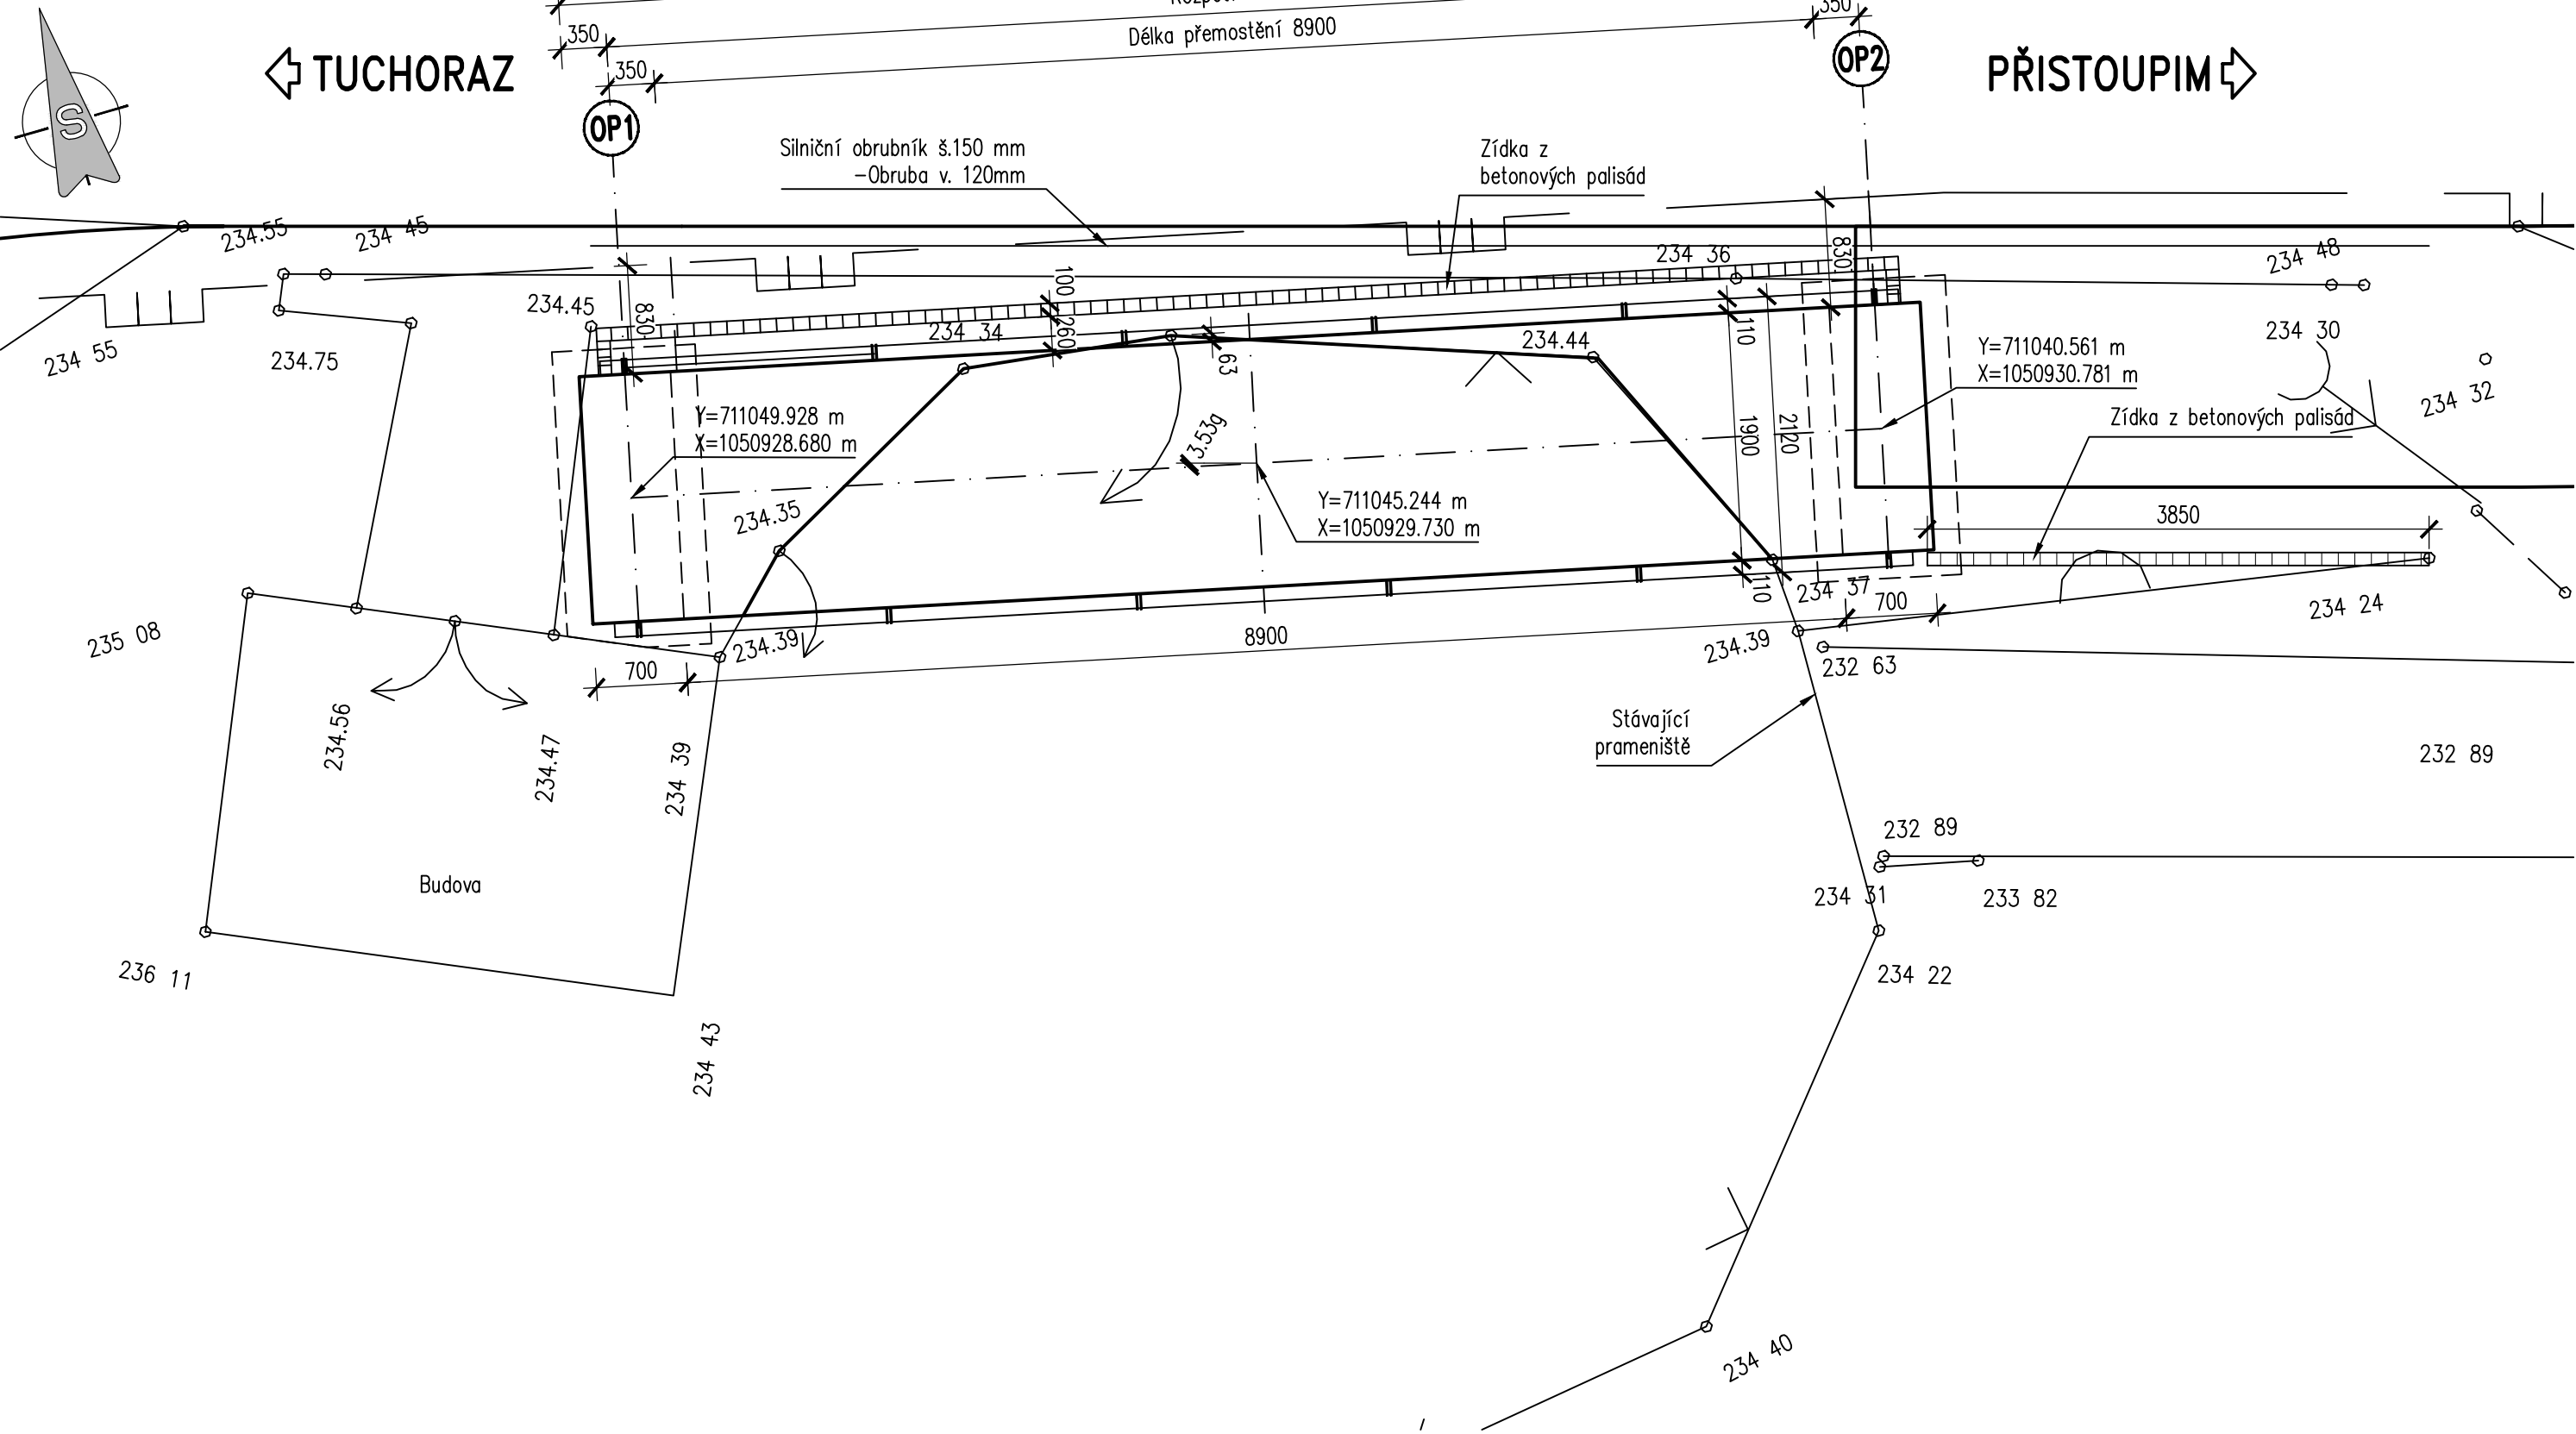


LÁVKA I – PŮDORYS

PŮDORYS
1:50

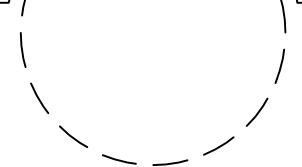

VYPRACOVAL :	Ing. Martin Damek	 IROP Olomouc Holická 156 / 49, 77200 Olomouc tel.: +420 602 633 982		
ODP.PROJEKTANT :	Ing. Petr Damek			
H.I.P. :	Ing. Jan Rozsival			
INVESTOR :	Obec Přistoupim, Přistoupim č.p. 80, 280 01 Český Brod, IČ: 00473766			
Stavba: Přistoupim - zvýšení dopravní bezpečnosti v obci			DATUM :	02/2023
Část: D.1 Stavební část			STUPEŇ :	DPS a DZS
Stavební objekt: D.1.1 SO 101 Chodníky a zastávky BUS			POČET A4 :	3
			MĚŘITKO :	1:50
			ZAKÁZKA ČÍSLO:	032 - D0032
VYKRES Lávka I - půdorys			číslo přílohy: 032-D0032-D.1.1/13	