



**LÁVKA I – ŘEZY**  
SCHEMATICKÝ PODÉLNÝ ŘEZ  
1:50

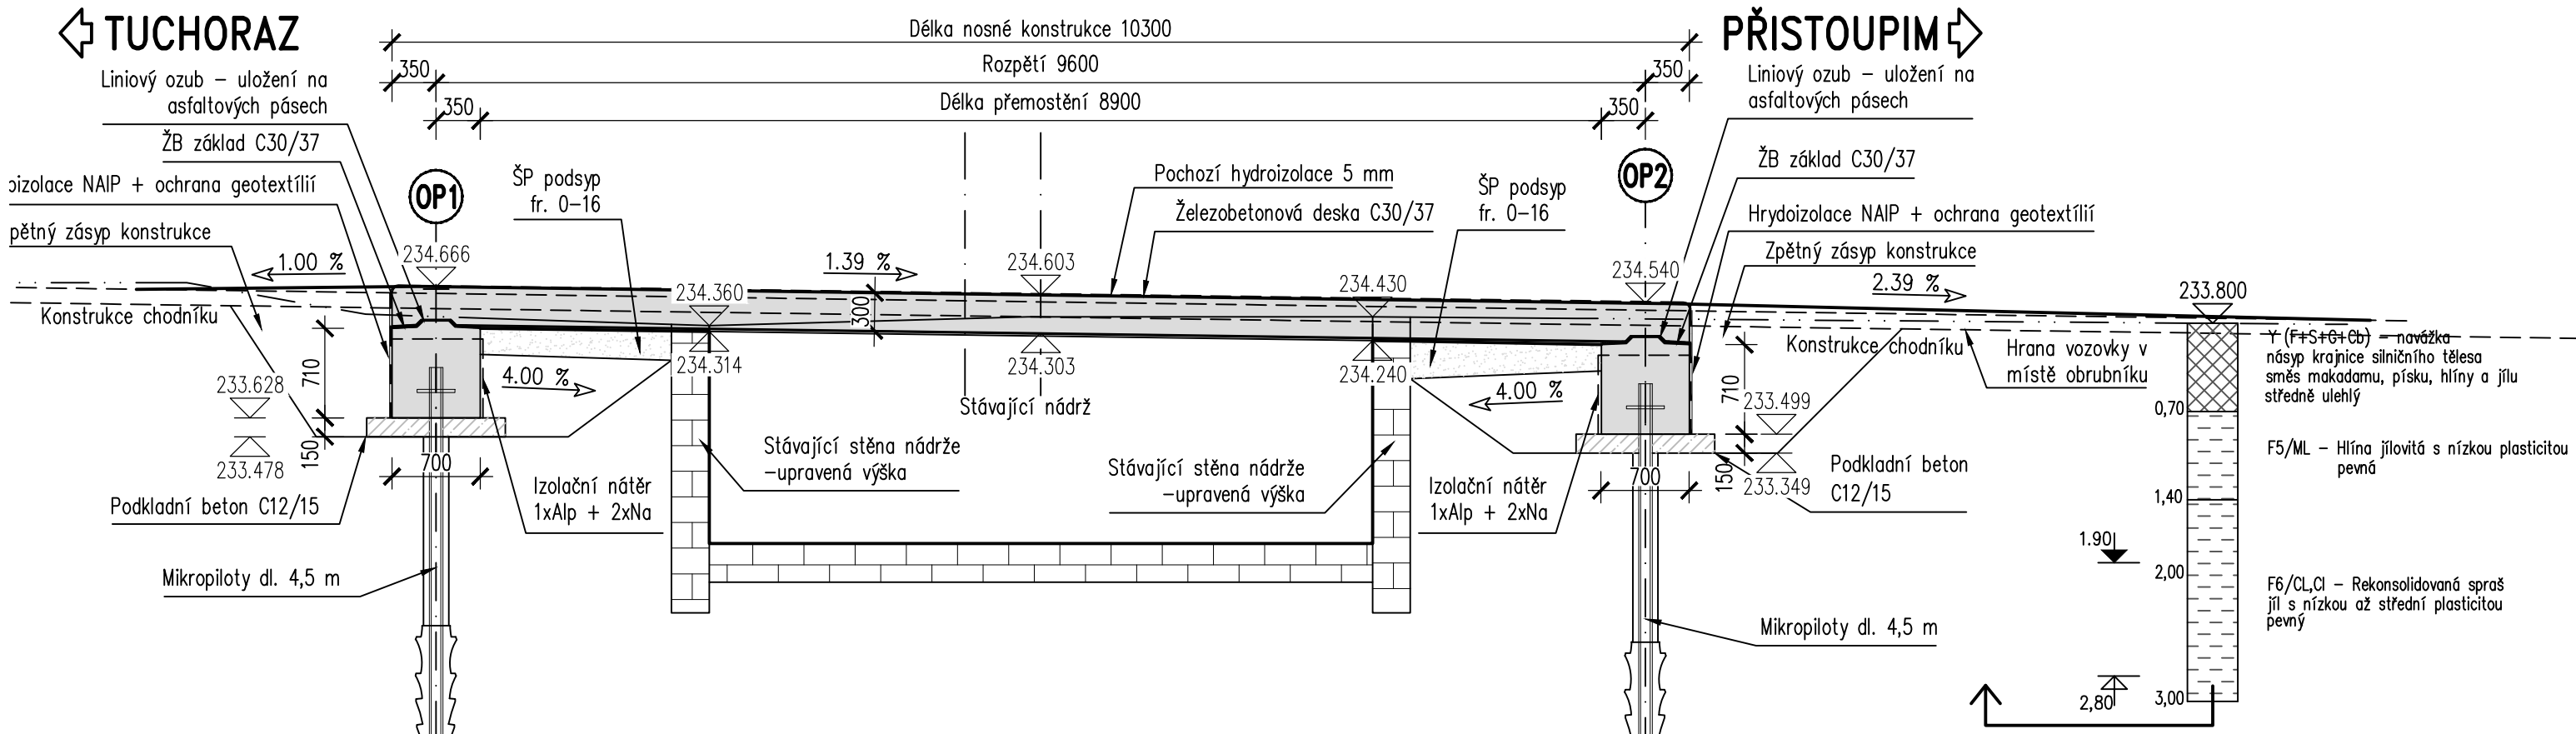

**SCHEMATICKÝ PŘÍČNÝ ŘEZ**  
**V POLI**  
**1:25**

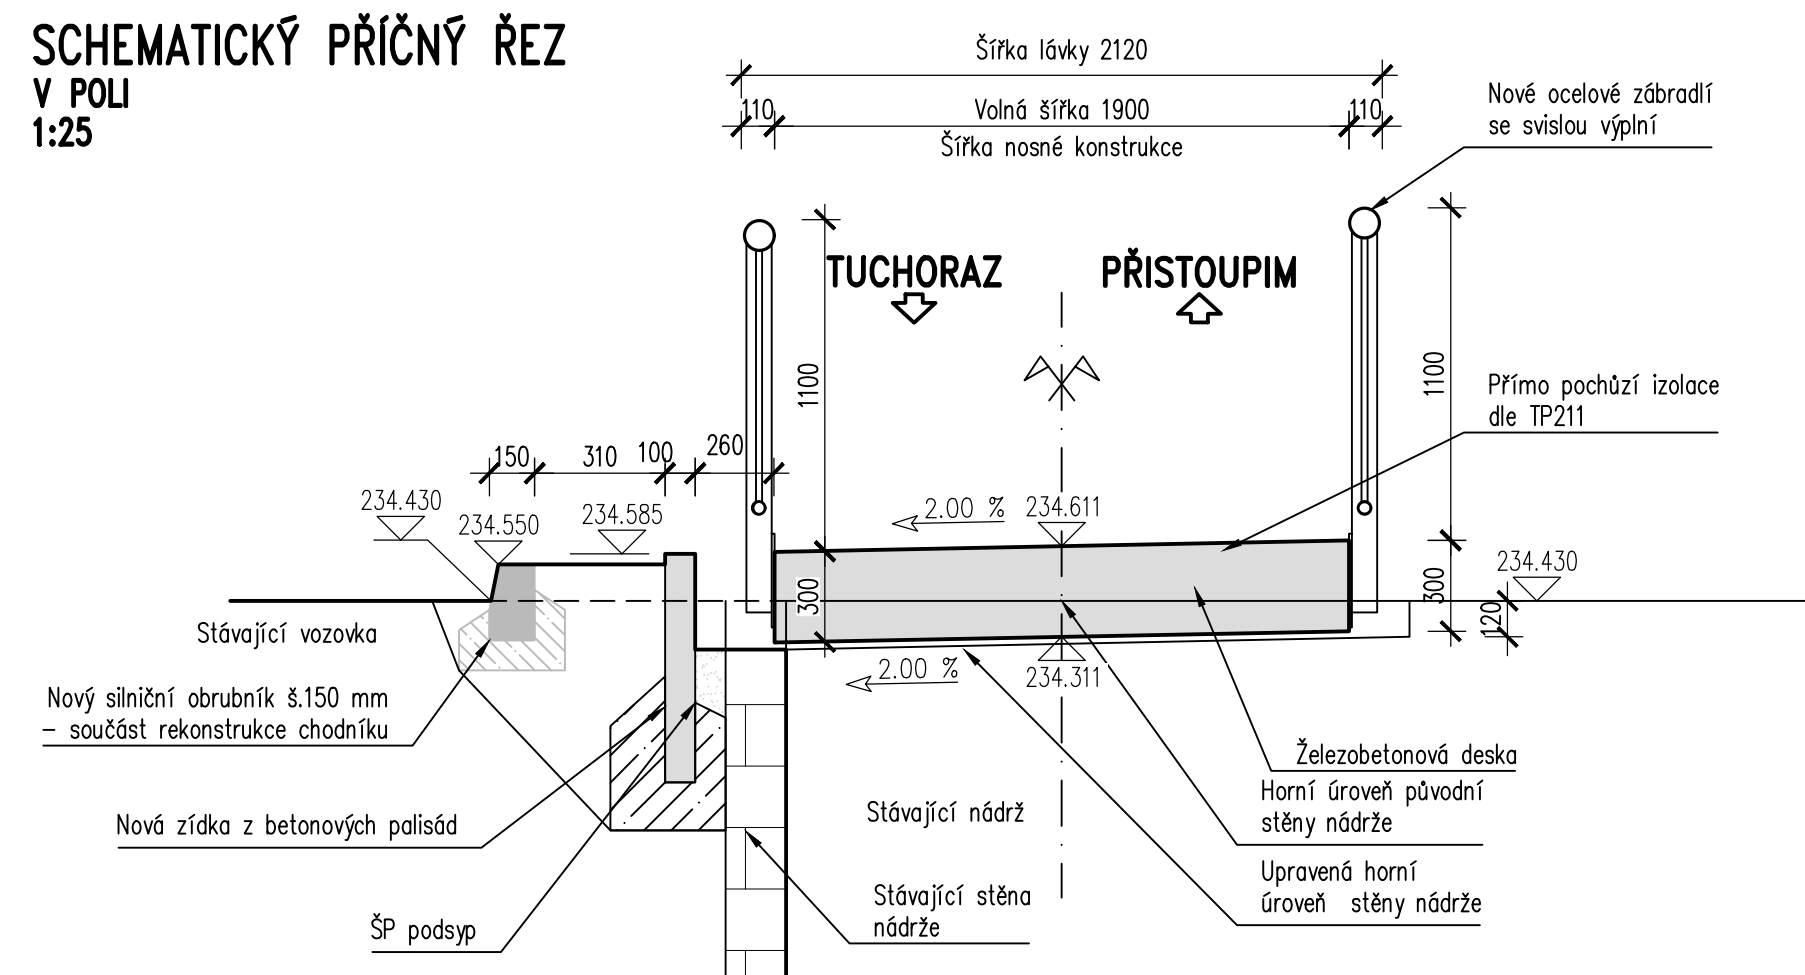

|                                                                                 |  |                   |   |   |
|---------------------------------------------------------------------------------|--|-------------------|---|---|
| VYPRACOVAL :                                                                    |  | Ing. Martin Damek |  <b>IROP Olomouc</b><br>Holická 156 / 49, 77200 Olomouc<br>tel.: +420 602 633 982 |                        |
| ODP.PROJEKTANT :                                                                |  | Ing. Petr Damek   |   |   |
| H.I.P. :                                                                        |  | Ing. Jan Rozsival |   |   |
| INVESTOR : Obec Přistoupim, Přistoupim č.p. 80, 280 01 Český Brod, IČ: 00473766 |  |                   |   |   |
| Stavba: <b>Přistoupim - zvýšení dopravní bezpečnosti v obci</b>                 |  |                   |   |   |
| Část: <b>D.1 Stavební část</b>                                                  |  |                   |   |   |
| Stavební objekt: <b>D.1.1 SO 101 Chodníky a zastávky BUS</b>                    |  |                   |   |   |
| VÝKRES <b>Lávka I - řezy</b>                                                    |  |                   |   |   |
|                                                                                 |  |                   |   | DATUM : 02/2023<br>STUPEŇ : DPS a DZS<br>POČET A4 : 3<br>MĚŘÍTKO : 1:50, 1:25<br>ZAKÁZKA ČÍSLO: 032 - D0032 |
|                                                                                 |  |                   |   | číslo přílohy:<br><b>032-D0032-D.1.1/14</b>                                                                 |