



PŪDORYS
1:50

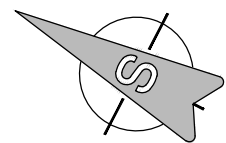

◀ ČESKÝ BROD

KŠELY ➡

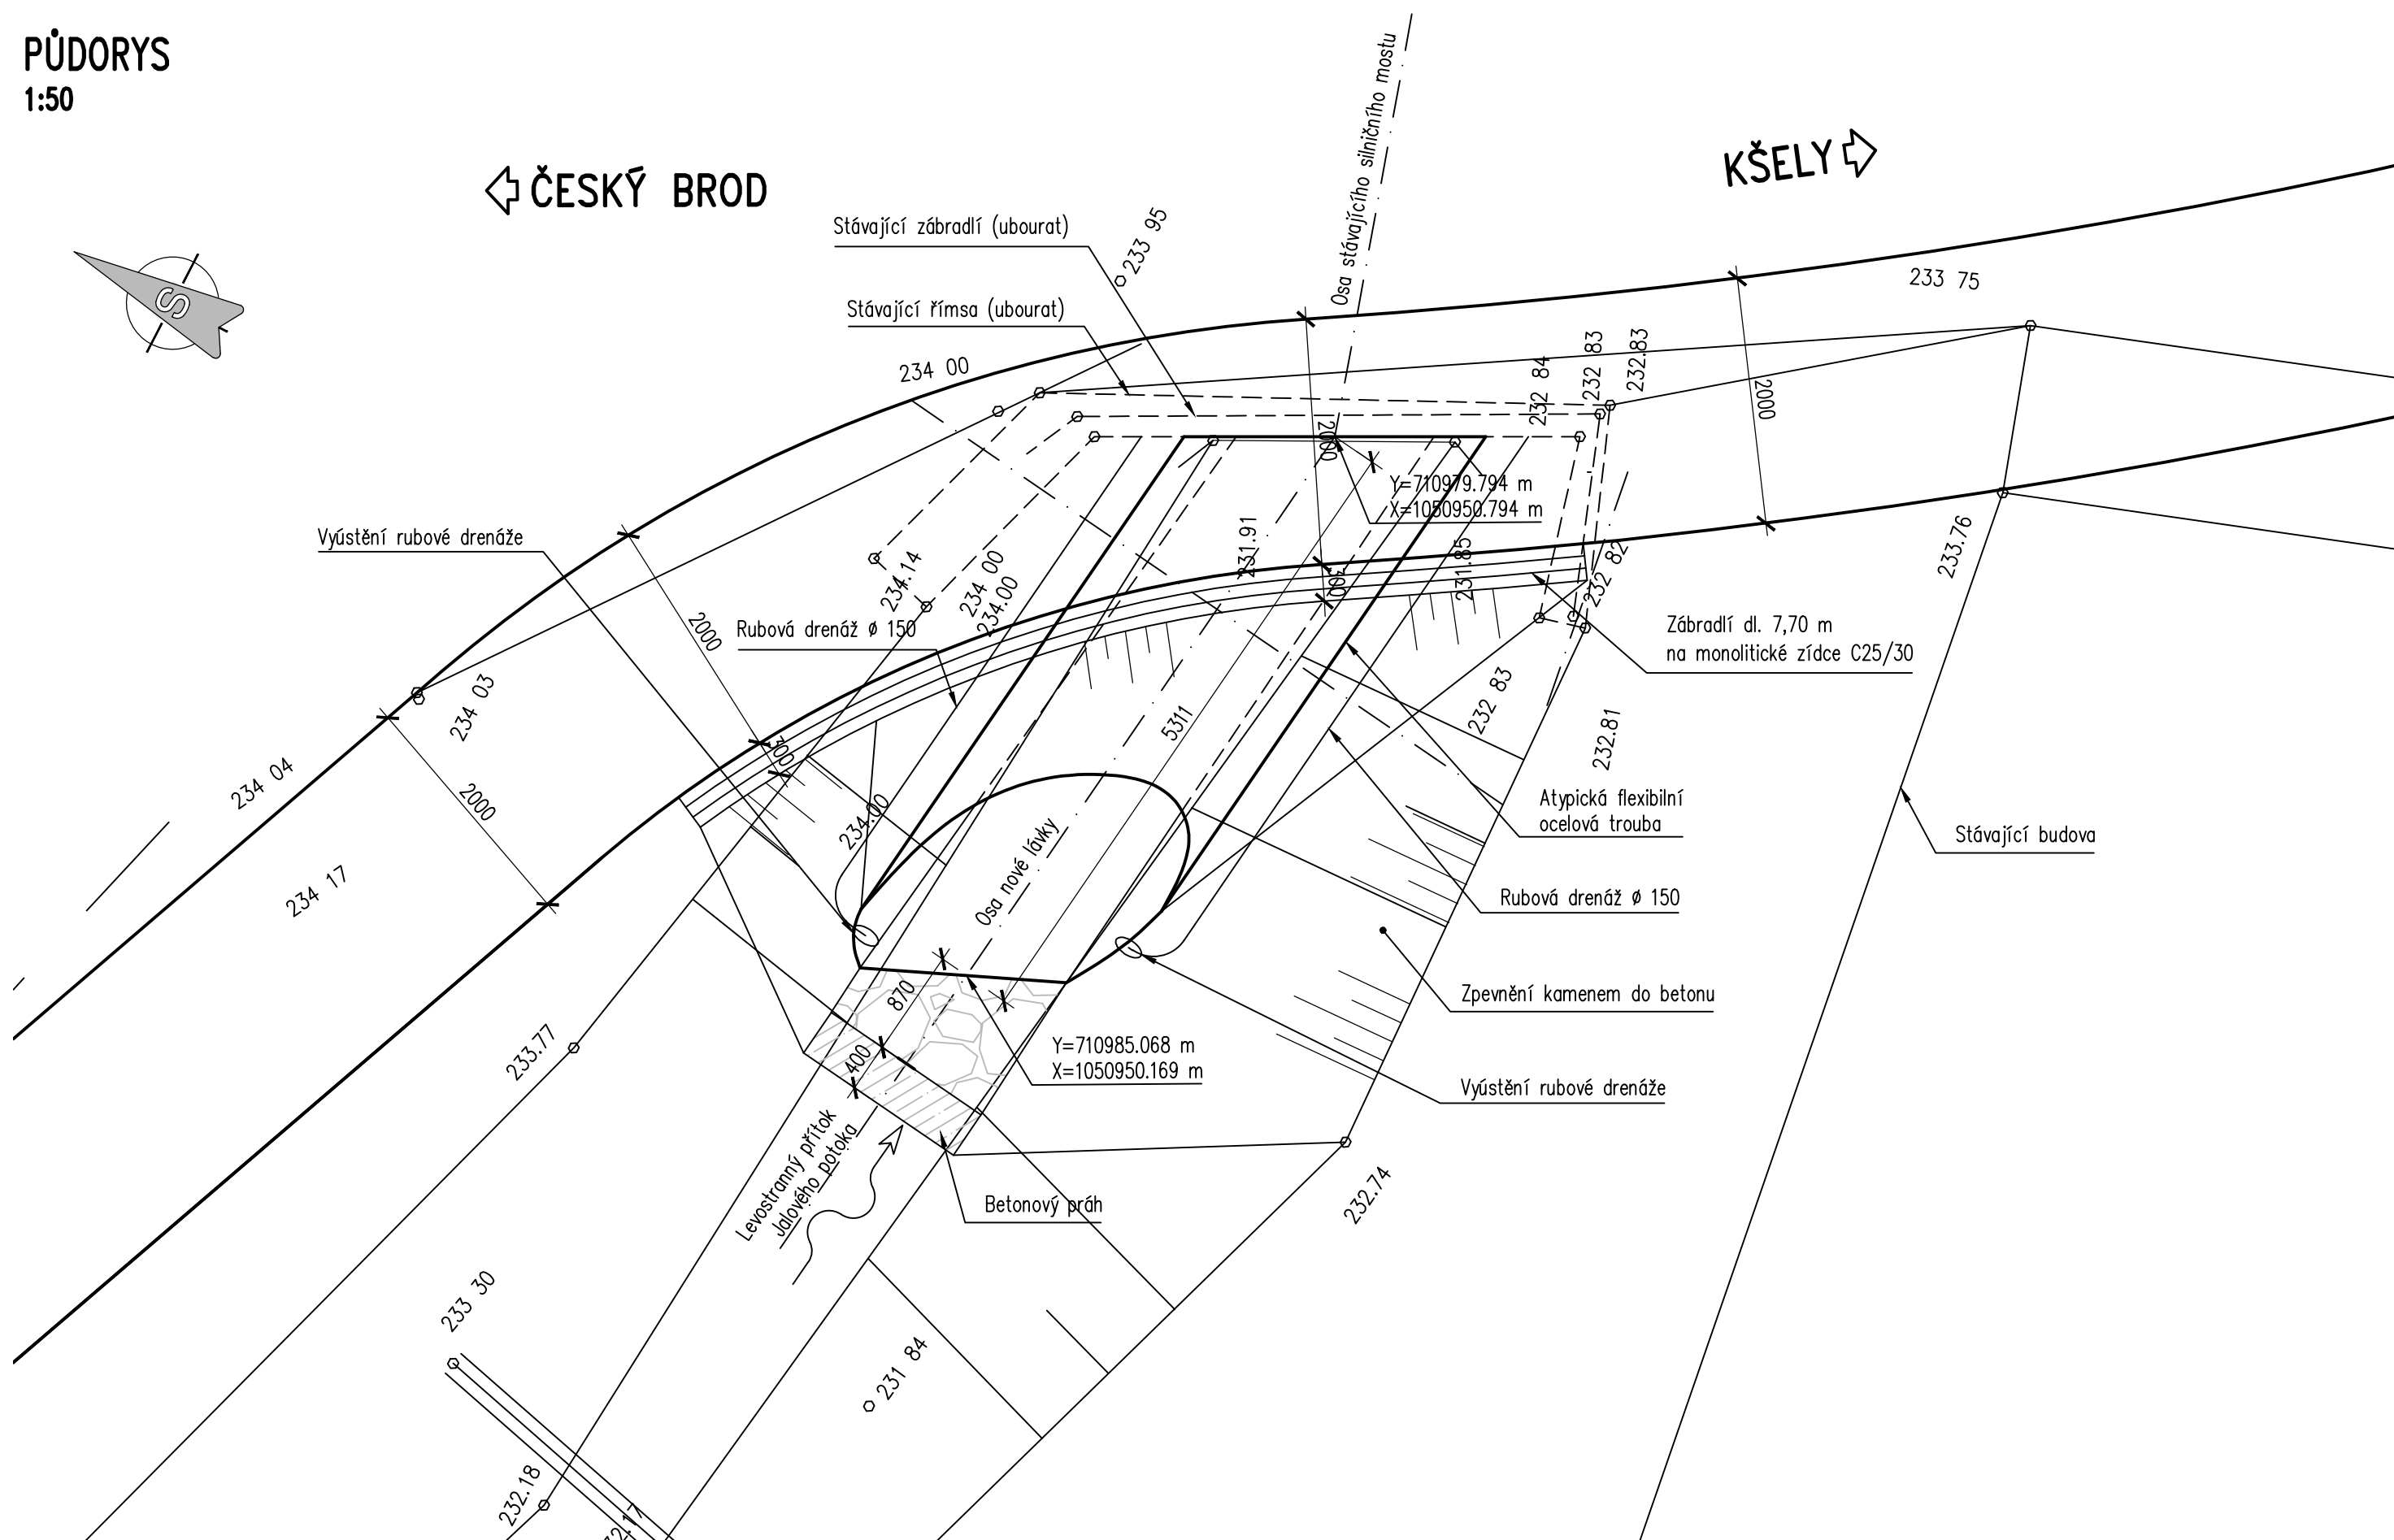

VYPRACOVAL :		Ing. Martin Damek	 IROP Olomouc Holická 156 / 49, 77200 Olomouc tel.: +420 602 633 982	
ODP.PROJEKTANT :		Ing. Petr Damek		
H.I.P. :		Ing. Jan Rozsívál		
INVESTOR : Obec Přistoupim, Přistoupim č.p. 80, 280 01 Český Brod, IČ: 00473766				
Stavba: Přistoupim - zvýšení dopravní bezpečnosti v obci				DATUM : 02/2023
Část: D.1 Stavební část				STUPEŇ : DPS a DZS
Stavební objekt: D.1.1 SO 101 Chodníky a zastávky BUS				POČET A4 : 3
				MĚŘITKO : 1:50
				ZAKÁZKA ČÍSLO: 032 - D0032
VÝKRES Lávka II - půdorys				číslo přílohy: 032-D0032-D.1.1/15