
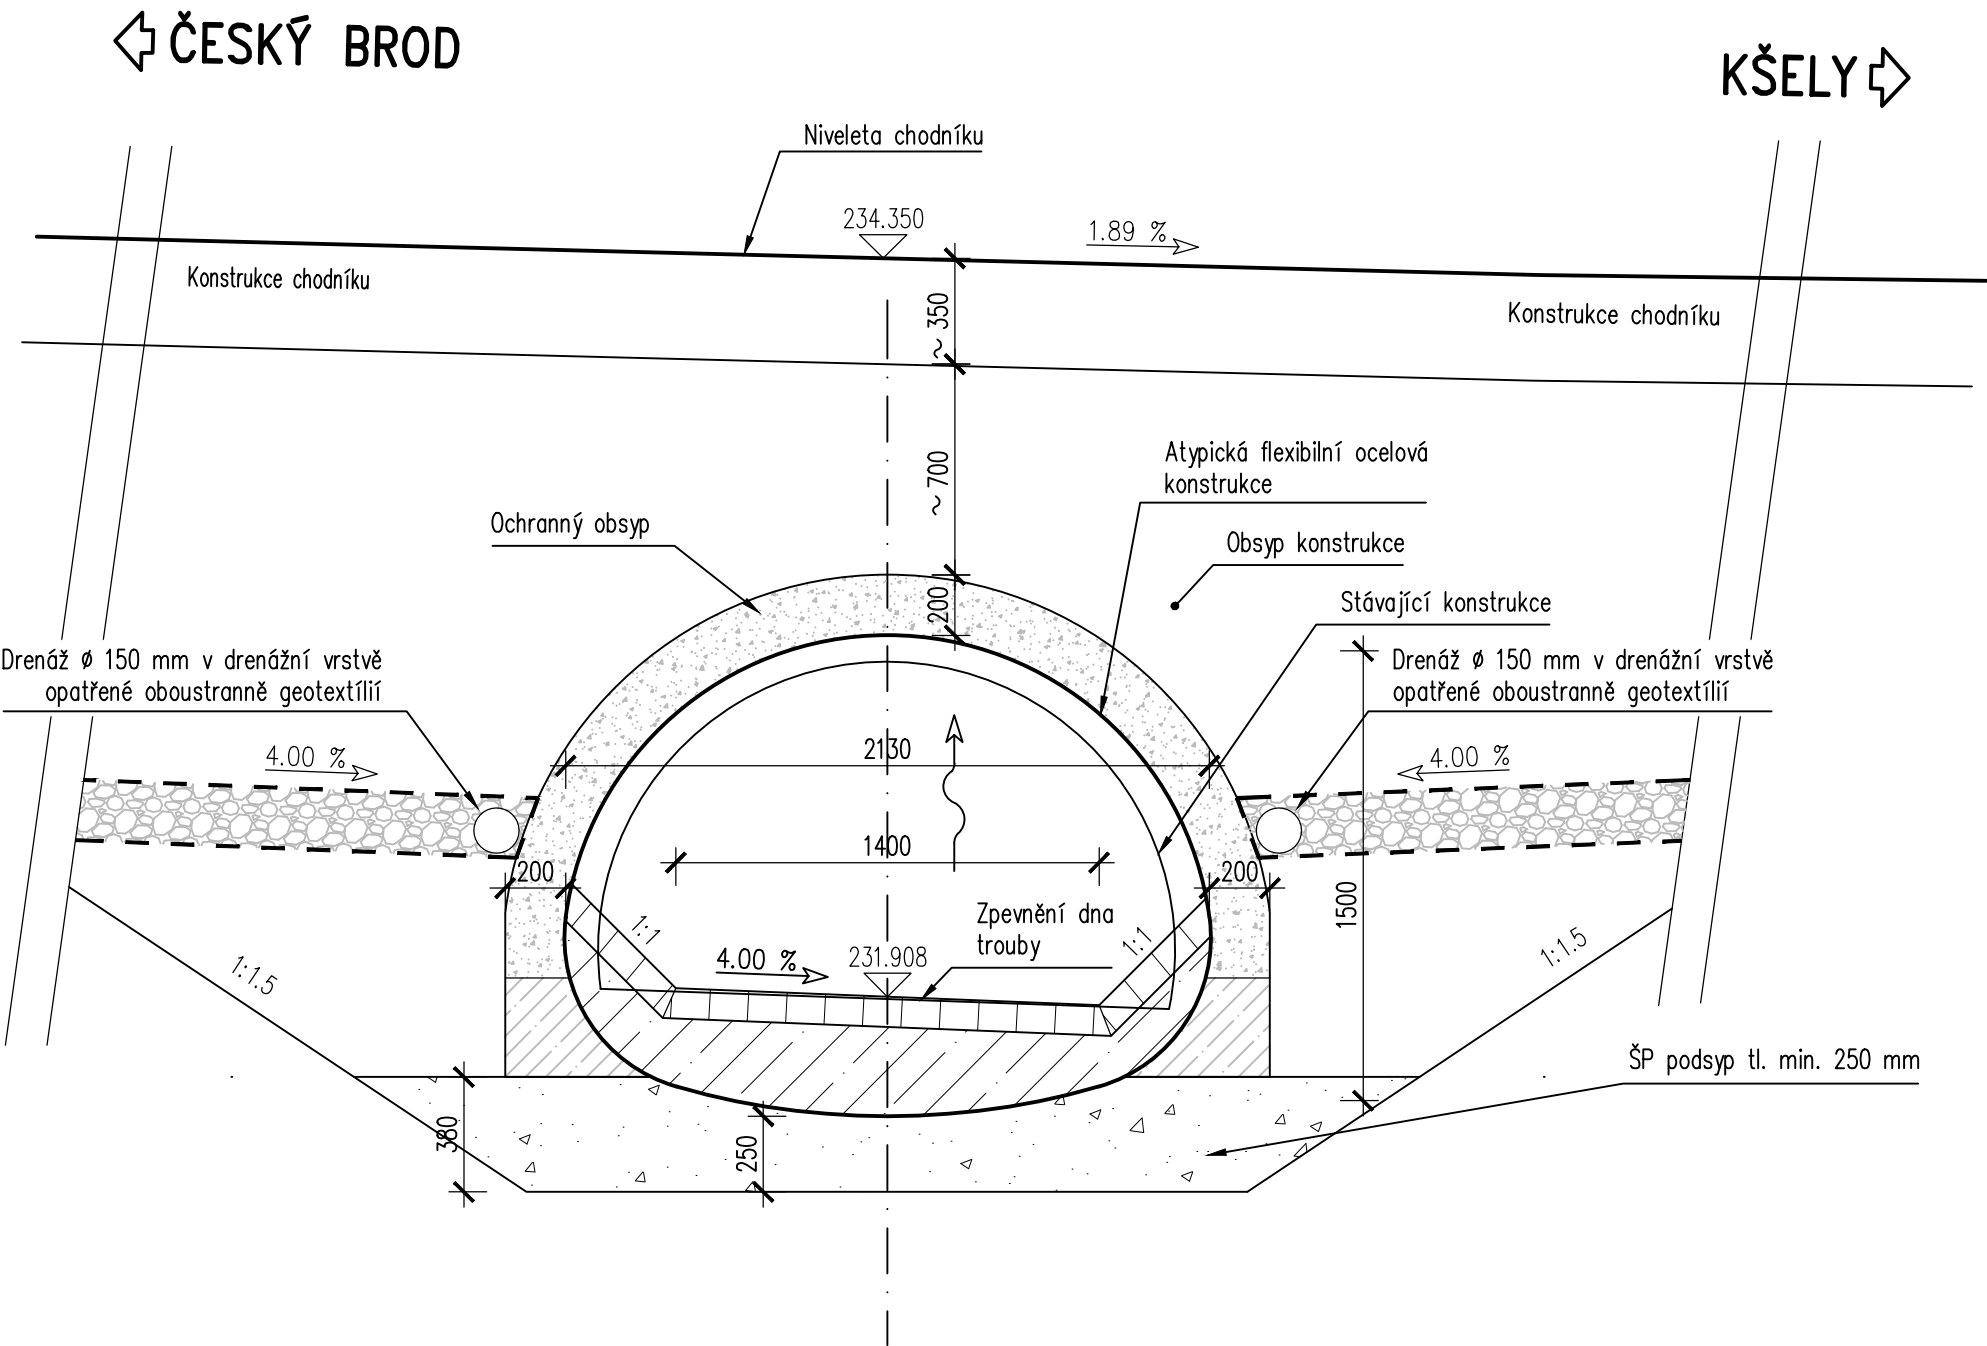


LÁVKA II – PODÉLNÝ ŘEZ

PODÉLNÝ ŘEZ
1:25

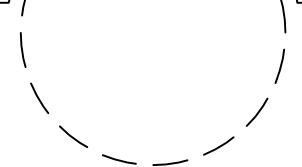

VYPRACOVAL :		Ing. Martin Damek		IROP Olomouc		
ODP.PROJEKTANT :		Ing. Petr Damek		Holická 156 / 49, 77200 Olomouc		
H.I.P. :		Ing. Jan Rozsival		tel.: +420 602 633 982		
INVESTOR : Obec Přistoupim, Přistoupim č.p. 80, 280 01 Český Brod, IČ: 00473766						
Stavba: Přistoupim - zvýšení dopravní bezpečnosti v obci						
Část: D.1 Stavební část						
Stavební objekt: D.1.1 SO 101 Chodníky a zastávky BUS						
VYKRES						
Lávka II - podélný řez						
číslo přílohy: 032-D0032-D.1.1/16						