


PŮDORYS GABIONOVÉ STĚNY PRO UMÍSTĚNÍ KONTEJNERŮ : 1:50

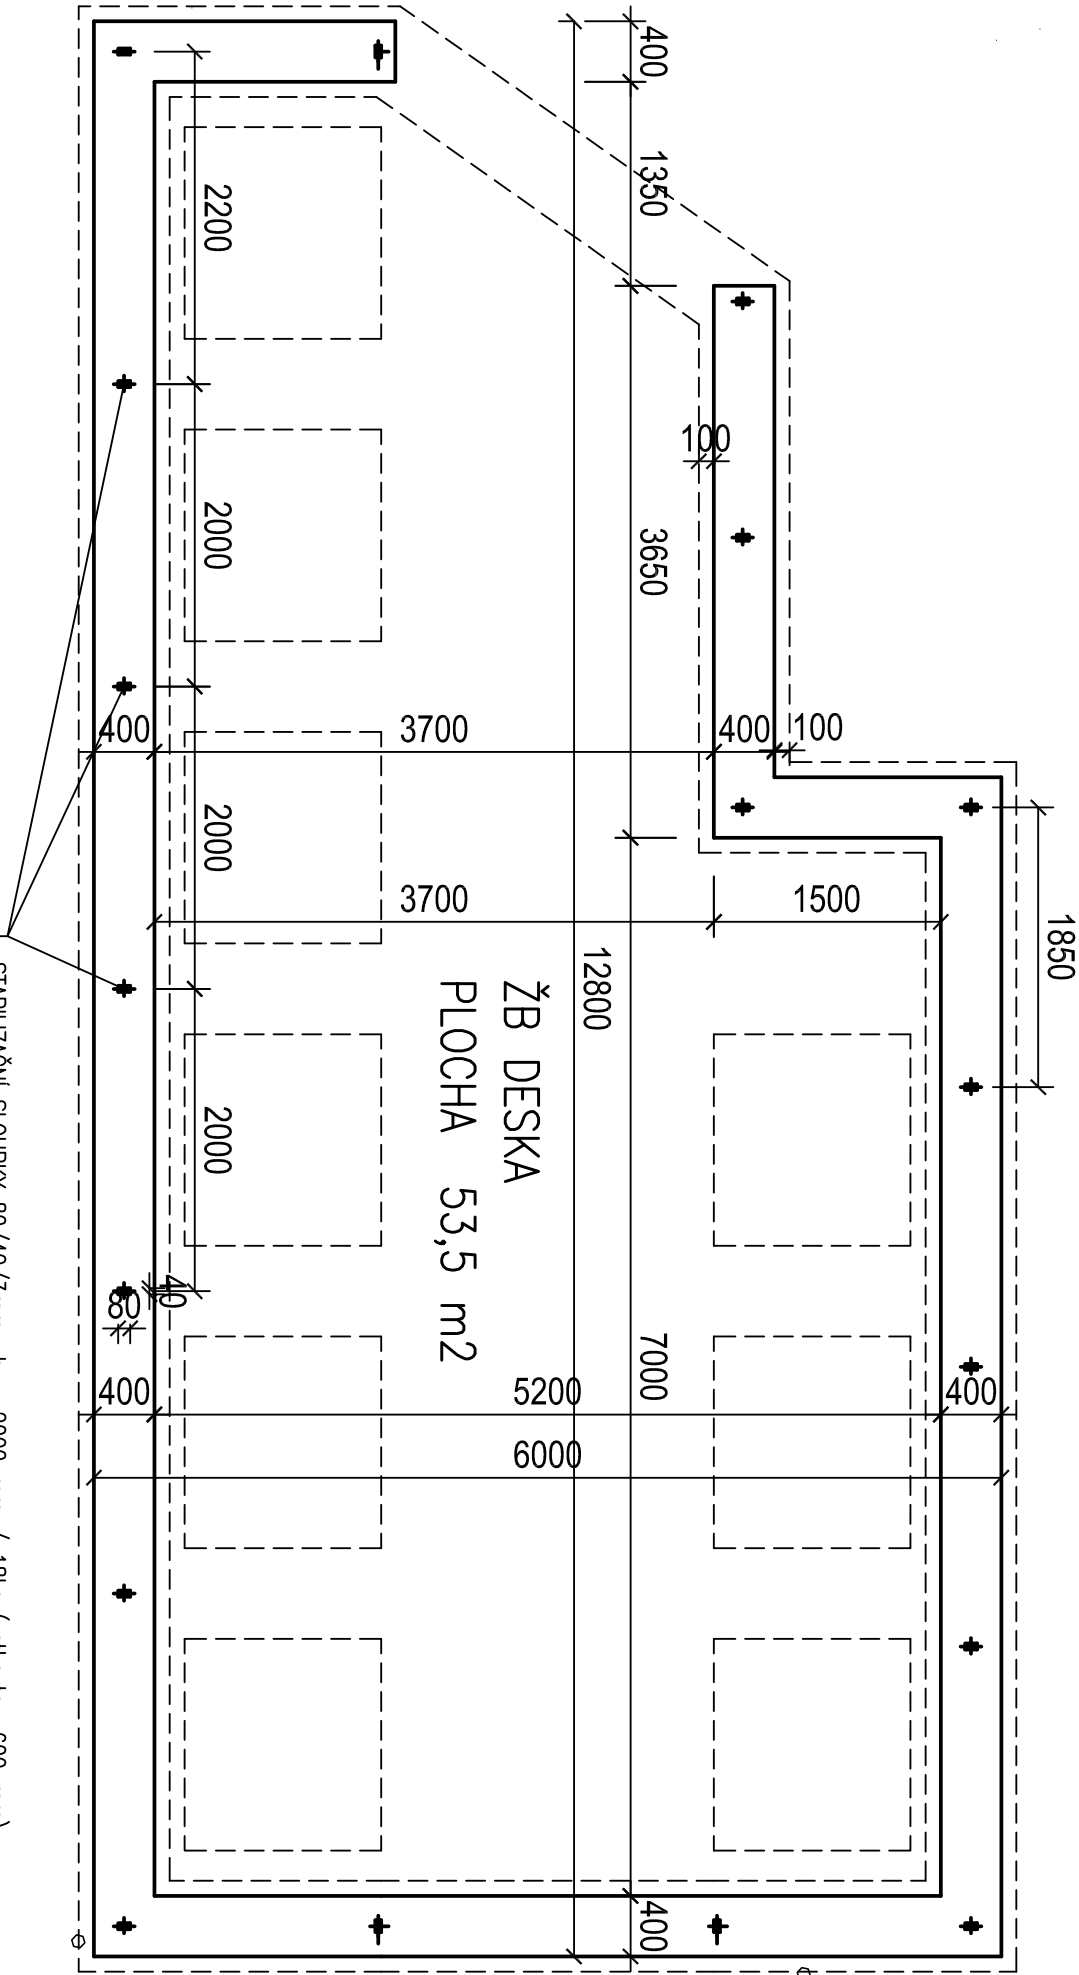

- STABILIZAČNÍ SLOUPKY 80/40/3mm h = 2000 mm / 18ks (večtnuto 600 mm)
- VESKERE KOVOVÉ PRVKY POZINKOVANÉ
- VELIKOST OK 100/50
- VNITRNÍ I VENKOVNÍ SÍT PROPOLIT

POZNÁMKA PRO PROVÁDĚNÍ

- ZPŮSOB PROVEDENÍ GABIONOVÉ STĚNY (viz obrázek)
- V ZADNĚM PŘÍPADĚ NEPOUŽÍT VOLNÉ KOŠE
- JINAK OBECNĚ HROZÍ ZTRÁTA STABILITY
- VELIKOST OK – 100/50
- VELIKOST KAMENIVA 1,5 – 3,0 x větší (fce 63/300)
- OBJEM VSKLADANÉHO KAMENIVA cca 21 m³

POZNÁMKA K ZÁKLAD.PASŮM


- ZÁKLADOVÝ PAS – VYZTUŽENÝ – JE NAVRŽEN
- Z DŮVODU NESTEJNORODOSTI PODLOŽI
- STAVBA SE NACHÁZÍ V MÍSTĚ BÝVALEHO STAVENIŠTĚ
- NAVAŽEK A POD.
- VYZTUŽ ZÁKLAD. PASŮ (R10505) = 80 kg/m³
- KUBATURA BETONU ZÁKLADU = 15,0 m³

MATERIÁL


- BETON C25/30 –XC 2
- ANTIKOROZNÍ OCHRANA ZnAl
- DRÁT PRŮMĚR 4 mm



CHARAKTERISTICKÝ ŘEZ

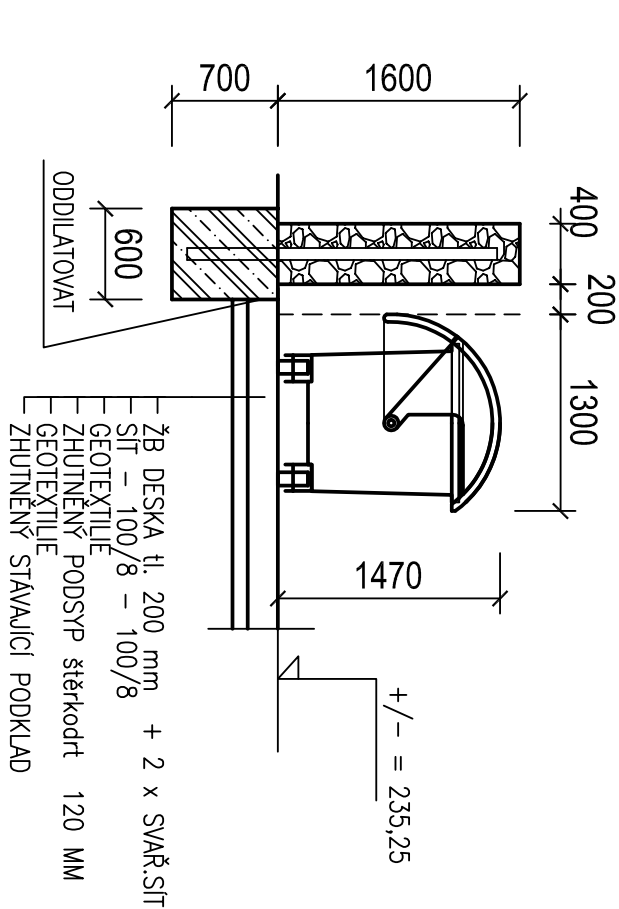

CHARAKTERISTICKÝ POHLED

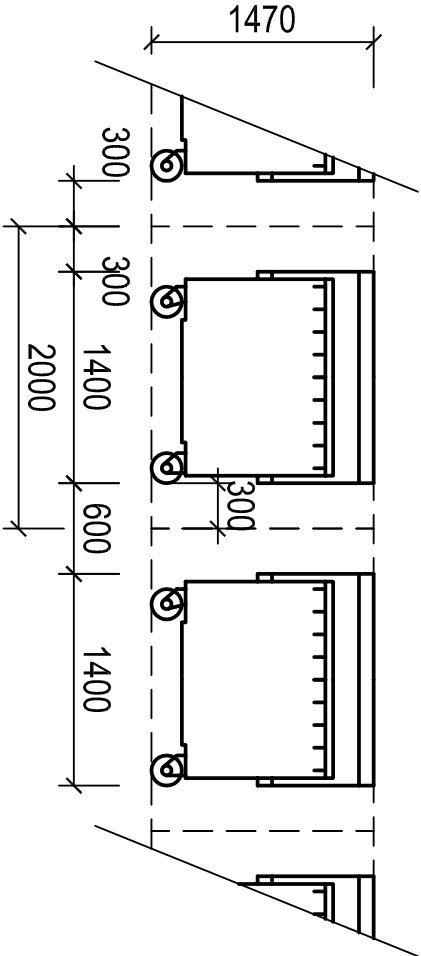

VYPRACOVAL :		Ing. Bořivoj Klečka		 IROP Olomouc Holická 156 / 49, 77200 Olomouc tel.: +420 602 633 982
ODP.PROJEKTANT :		Ing. Jan Rozsívál		
H.L.P. :		Ing. Jan Rozsívál		
INVESTOR : Obec Přistoupim, Přistoupim č.p. 80, 280 01 Český Brod, IČ: 00473766				
Stavba: Přístupim - zvýšení dopravní bezpečnosti v obci				
Část:		D.1 Stavební část		
Stavební objekt:		D.1.1 SO 101 Chodníky a zastávky BUS		
VÝKRES				
Plocha pro kontejnery na tříděný odpad				
datum :		02/2023		
stupeň :		DPS + DZS		
počet A4 :		2		
měřítko :		1:50		
zakázka číslo:		032 - D0032		
číslo přílohy:		032-D0032-D.1.1/20		