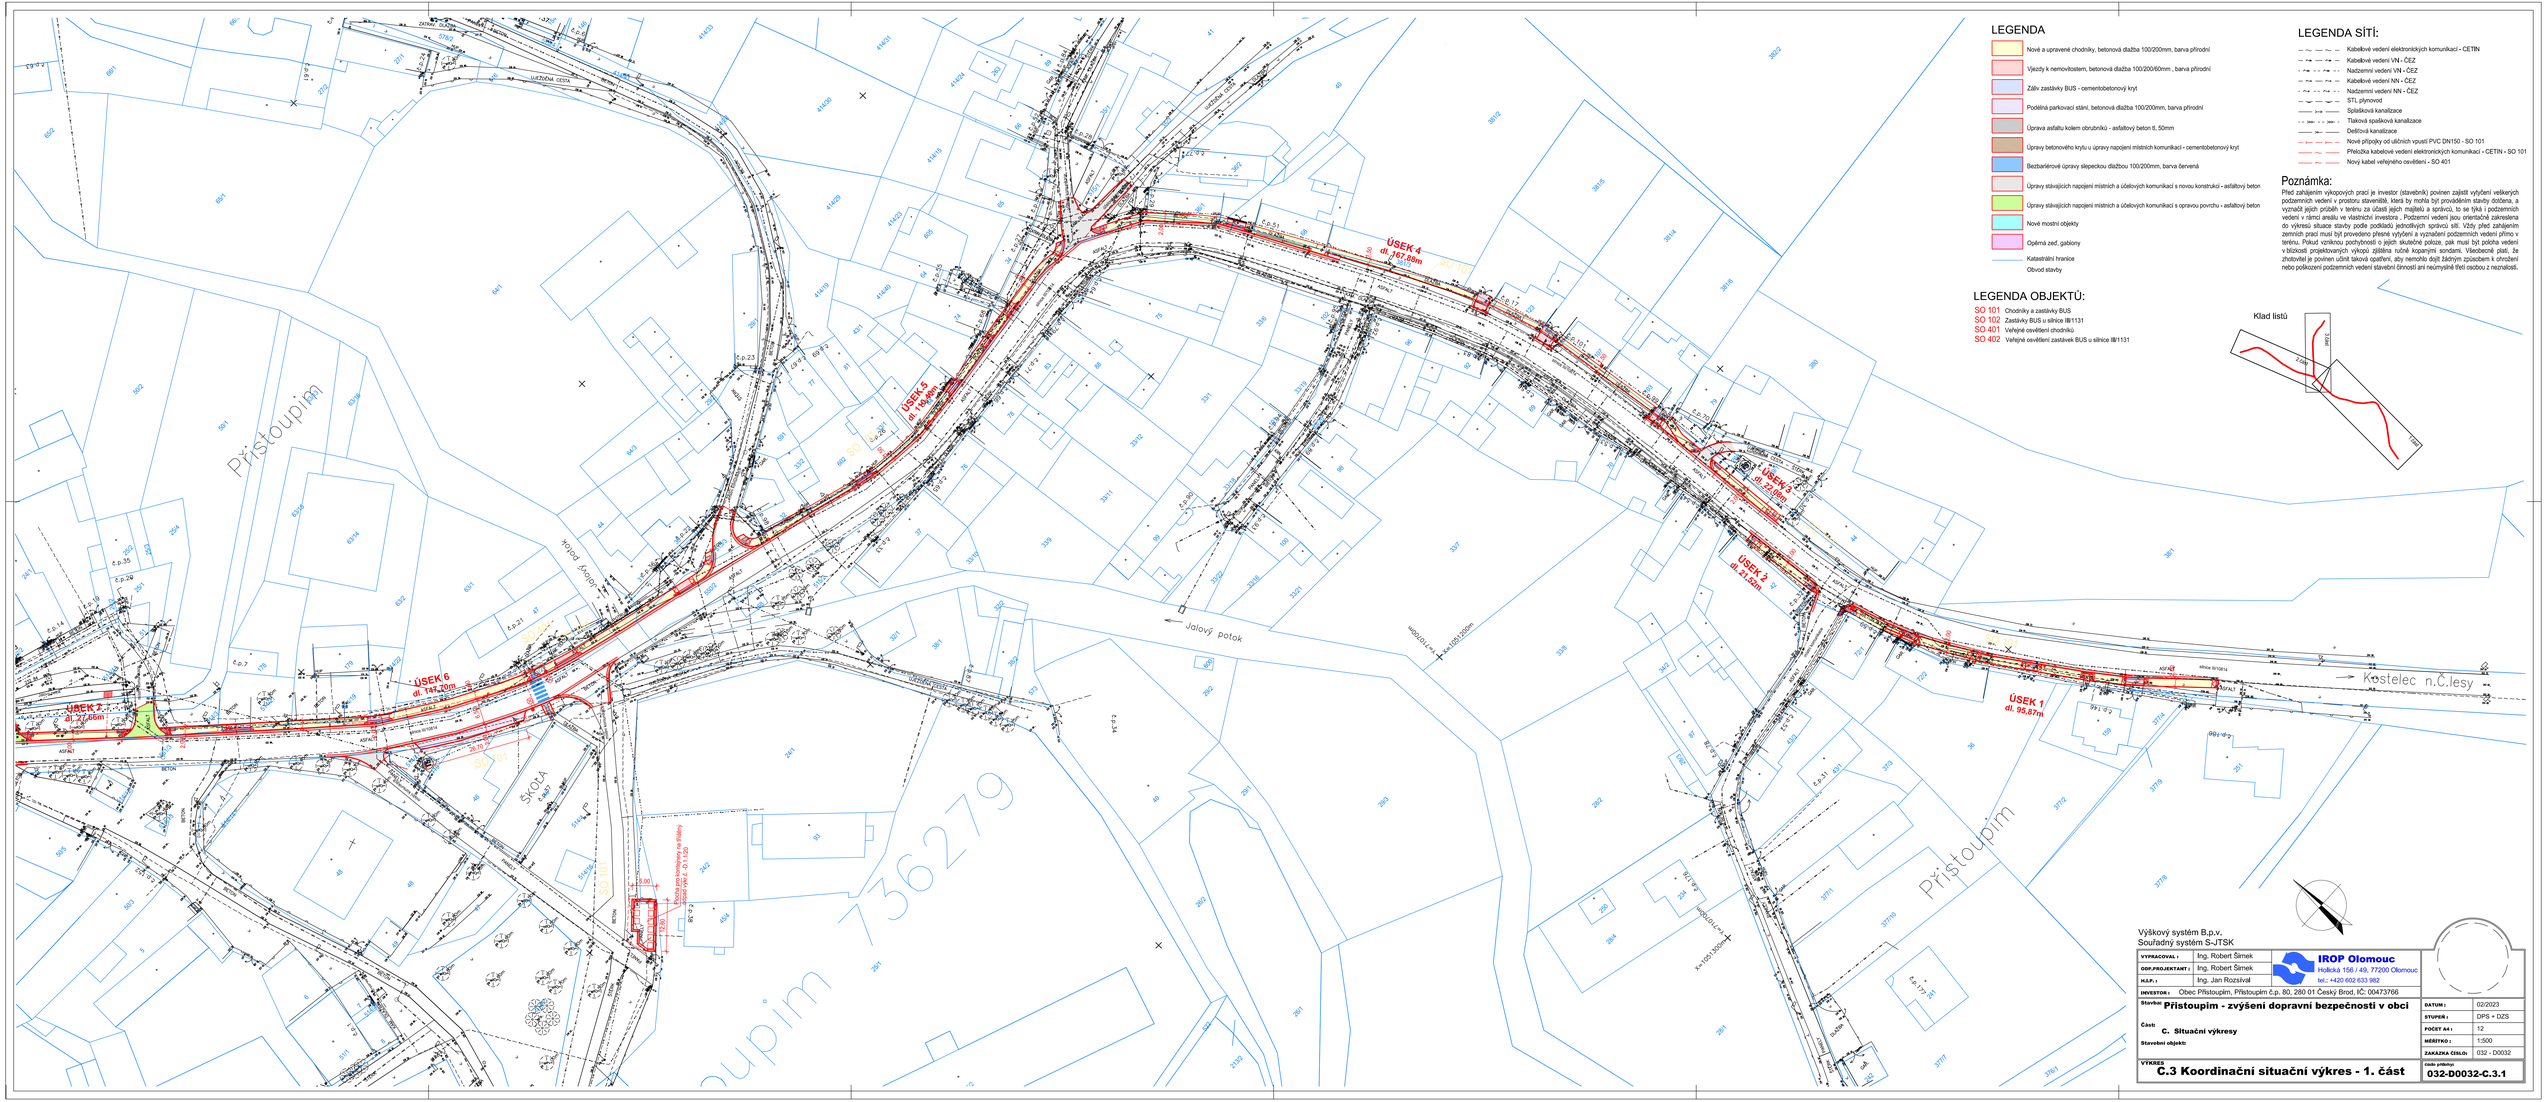

LEGENDA

- Nové a upravené chodníky, betonová dlažba 100/200mm, barva přírodní
- Výjezdy k nemovitostem, betonová dlažba 100/200/60mm , barva přírodní
- Záliv zastávky BUS - cementobetonový kryt
- Podélná parkovací stání, betonová dlažba 100/200mm, barva přírodní
- Úprava asfaltu kolem obrubníků - asfaltový beton tl. 50mm
- Úpravy betonového krytu u úprav napojení místních komunikací - cementobetonový kryt
- Bezbariérové úpravy slepeckou dlažbou 100/200mm, barva červená
- Úpravy stávajících napojení místních a účelových komunikací s novou konstrukcí - asfaltový beton
- Úpravy stávajících napojení místních a účelových komunikací s opravou povrchu - asfaltový beton
- Nové mostní objekty
- Opěrná zeď, gabiony
- Katastrální hranice
- Obvod stavby

LEGENDA SÍTÍ:

- Kabelové vedení elektronických komunikací - CETIN
- Kabelové vedení VN - ČEZ
- Nadzemní vedení VN - ČEZ
- Kabelové vedení NN - ČEZ
- Nadzemní vedení NN - ČEZ
- STL plynovod
- Splašková kanalizace
- Tlaková splašková kanalizace
- Dešťová kanalizace
- Nové přípojky od uličních vpustí PVC DN150 - SO 101
- Přeložka kabelové vedení elektronických komunikací - CETIN - SO 101
- Nový kabel veřejného osvětlení - SO 401

Poznámka:

Před zahájením výkopových prací je investor (stavebník) povinen zajistit vytýčení veškerých podzemních vedení v prostoru staveniště, která by mohla být prováděním stavby dotčena, a vyznačit jejich průběh v terénu za účasti jejich majitelů a správců, to se týká i podzemních vedení v rámci areálu ve vlastnictví investora . Podzemní vedení jsou orientačně zakreslena do výkresů situace stavby podle podkladů jednotlivých správců sítí. Vždy před zahájením zemních prací musí být provedeno přesné vytýčení a vyznačení podzemních vedení přímo v terénu. Pokud vzniknou pochybnosti o jejich skutečné poloze, pak musí být poloha vedení v blízkosti projektovaných výkopů zjištěna ručně kopacím sondami. Všeobecně platí, že zhotovitel je povinen učinit taková opatření, aby nemohlo dojít žádným způsobem k ohrožení nebo poškození podzemních vedení stavební činností ani neoprávněné třetí osobou z neznalosti.

LEGENDA OBJEKTŮ:

- SO 101 Chodníky a zastávky BUS
- SO 102 Zastávky BUS u silnice III/1131
- SO 401 Veřejné osvětlení chodníků
- SO 402 Veřejné osvětlení zastávek BUS u silnice III/1131

Klad listů

Výškový systém B.p.v.
Souřadný systém S-JTSK

VYPRACOVAL :	Ing. Robert Šimek	IROP Olomouc, Holická 156 / 49, 77200 Olomouc, tel.: +420 602 633 982
OSP.PROJEKTANT :	Ing. Robert Šimek	
H.P. :	Ing. Jan Rozsíval	
INVESTOR :	Obec Přistoupim, Přistoupim č.p. 80, 280 01 Český Brod, IČ: 00473766	
Stavba:	**Přistoupim - zvýšení dopravní bezpečnosti v obci**	DATUM : 02/2023
Část:	**C. Situační výkresy**	STUPEŇ : DPS + DZS
		POČET A4 : 12
Stavební objekt:		MĚŘÍTKO : 1:500
		ZAKÁZKA ČÍSLO: 032 - D0032
VÝKRES	**C.3 Koordinační situační výkres - 1. část**	číslo přílohy: **032-D0032-C.3.1**