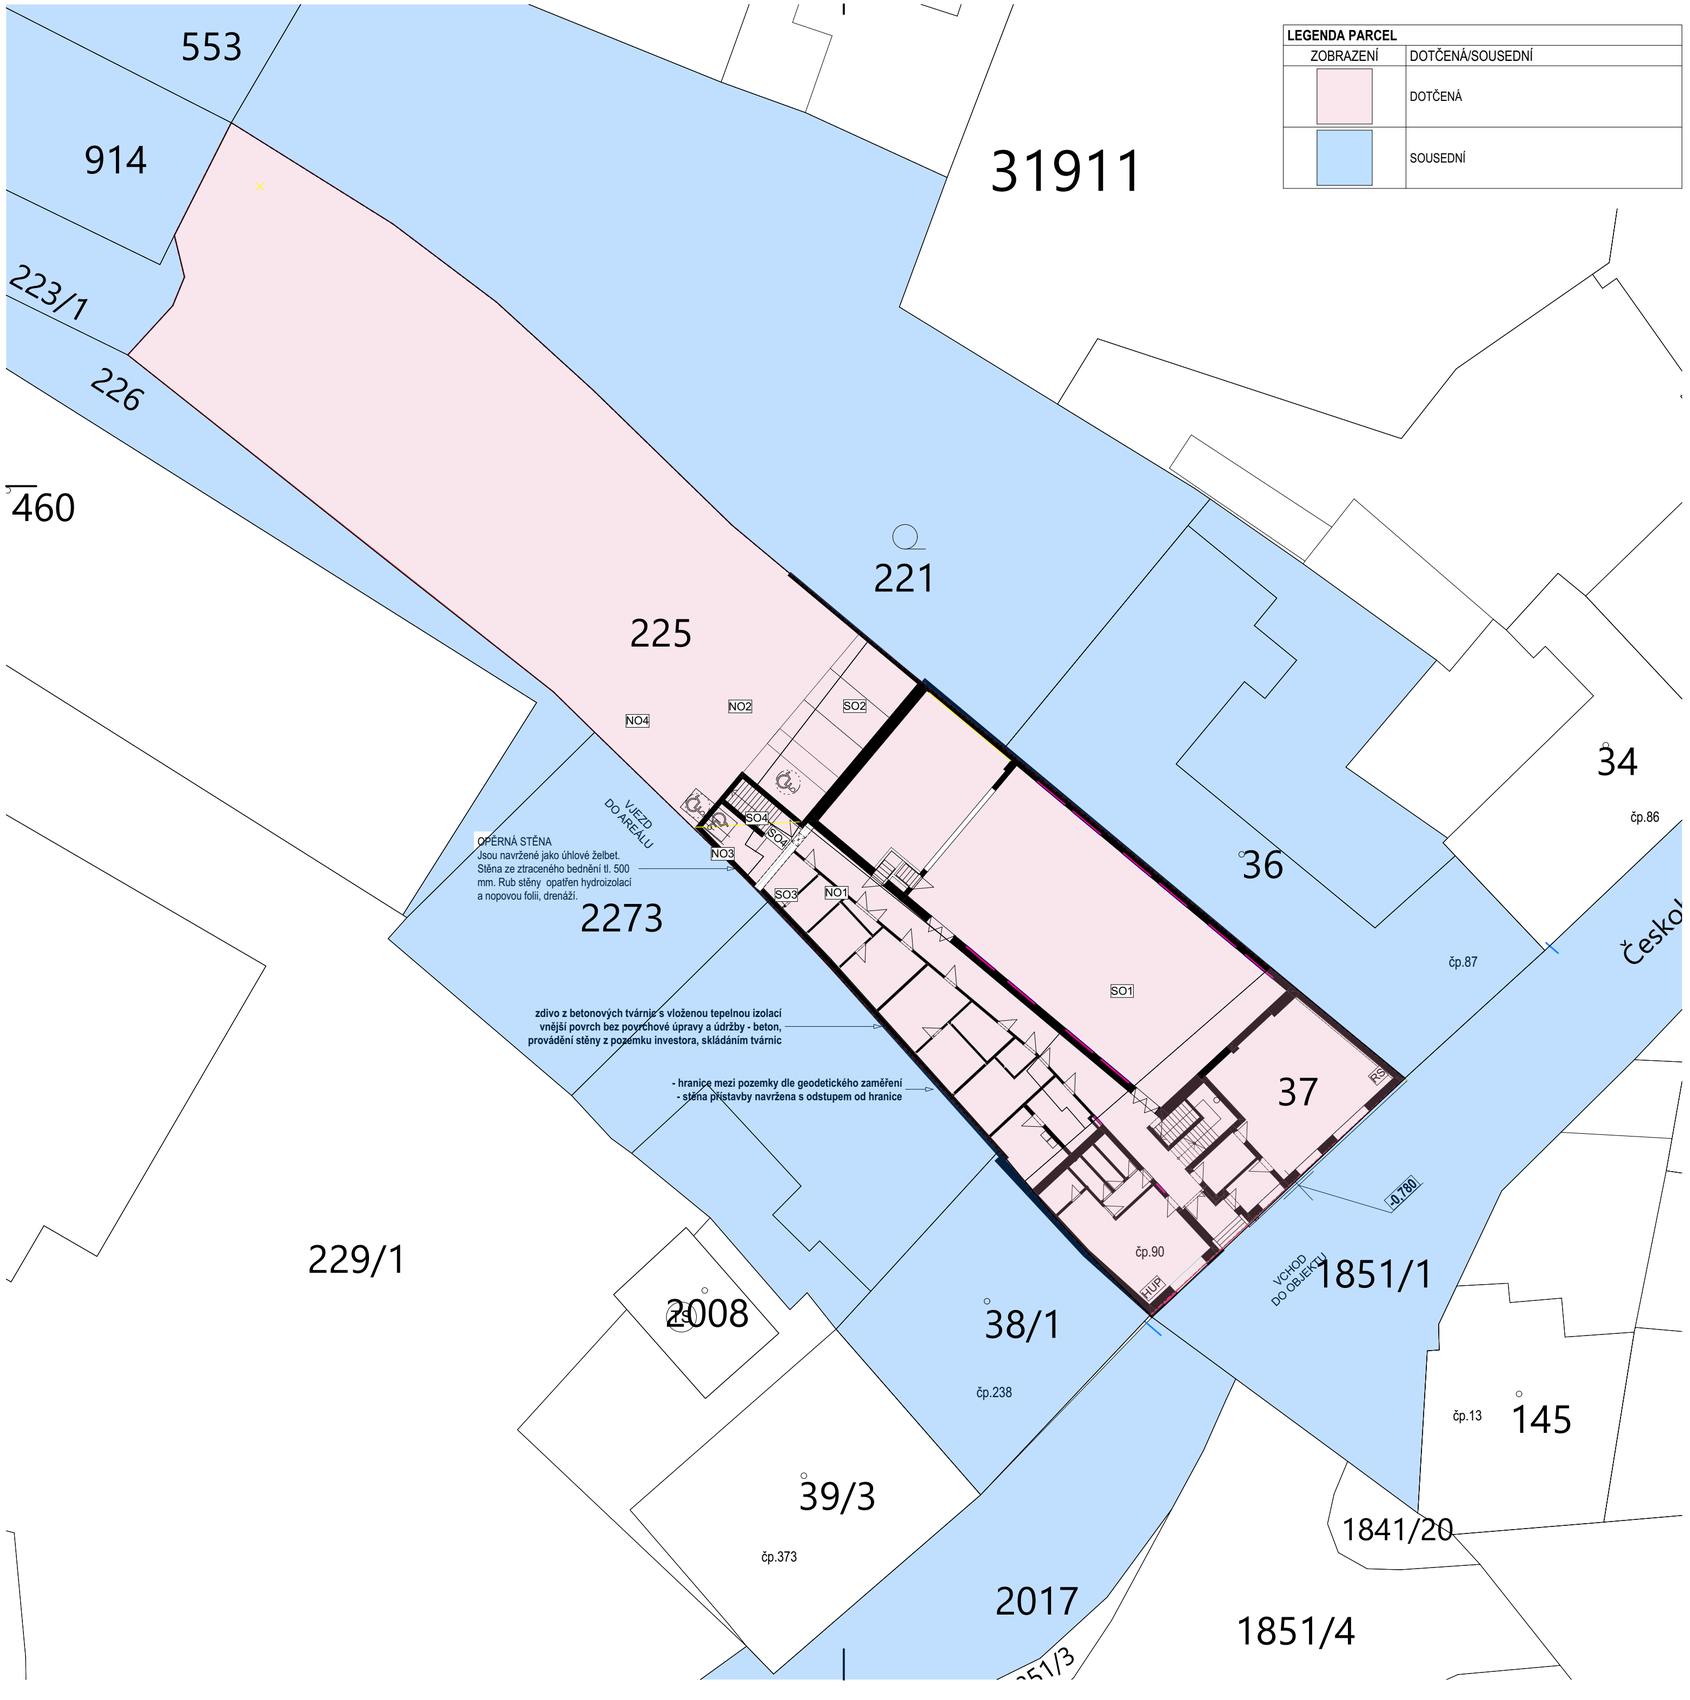

LEGENDA PARCEL	
ZOBRAZENÍ	DOTČENÁ/SOUSEDNÍ
	DOTČENÁ
	SOUSEDNÍ

TABULKA SOUSEDNÍCH PARCEL

Č.P.	K.Ú.	VLASTNÍK/CI	PODPIS
1851/1	Přelouč [734560]	Město Přelouč, Československé armády 1665, 53501 Přelouč	
2017	Přelouč [734560]	Město Přelouč, Československé armády 1665, 53501 Přelouč	
221	Přelouč [734560]	Danihelková Tamara, Českobratrská 89, 53501 Přelouč	
223/1	Přelouč [734560]	Město Přelouč, Československé armády 1665, 53501 Přelouč	
226	Přelouč [734560]	Nguyen Duy Hau, Vavákova 861/10, Kunratice, 14800 Praha 4	
36	Přelouč [734560]	Danihelková Tamara, Českobratrská 89, 53501 Přelouč	
38/1	Přelouč [734560]	Linhartová Veronika Ing. et Ing. Ph.D., Sokolovské náměstí 238, 53501 Přelouč	
553	Přelouč [734560]	SVTECH s.r.o., Českobratrská 88, 53501 Přelouč	
914	Přelouč [734560]	Město Přelouč, Československé armády 1665, 53501 Přelouč	

TABULKA PARCEL DOTČENÝCH STAVBOU

Č.P.	K.Ú.	VLASTNÍK/CI	POVOLENÍ
225	Přelouč [734560]	Orel jednota Přelouč, Českobratrská 90, 53501 Přelouč	-
37	Přelouč [734560]	Orel jednota Přelouč, Českobratrská 90, 53501 Přelouč	-

JM.ED	Č.REV	Č.ZM	ZMĚNA	DAT.ZM	DAT.VYD
ZZPD - SÚ	05				13.03.2025
DPS - revize 1	04				10.03.2025
ZZPD - DOSS	03				26.02.2025
DÚR+DSP	02				26.10.2021
DÚR+DSP-DOSS	01				21.07.2021

±0,000 = 222,17 m.n.m. Bpv (výška stávajícího hlavního vstupu)

SITUAČNÍ VÝKRESY:

Autor projektu : APRIS PRO s.r.o.	Odpovědný projektant: Ing. D. Vostřák	Autorizace	Formát : 420x630=6xA4
Vedoucí projektant: Ing. E. Chrbolková	Vypracoval: Ing. arch. A. M. Matoušková		Datum zahájení :12/2024
Investor : Chartia Přelouč,Pražská 14, Přelouč, ,535 01			Datum vydání: **03/2025**
Městský úřad, Kraj, adresa stavby: Mú Přelouč, Pardubický, Přelouč			Č.Z. : 66-126
parcela: k.ú. Přelouč - č. p. 90 na st.37, 225, 1851/1			APRIS pro Od myšlenky po kolaudaci
Akce : **REKONSTRUKCE ZÁZEMÍ PRO SLUŽBY SOCIÁLNÍ PREVENCE CHARITY PŘELOUČ, NZDM JAKUB KLUB A SASRD PODPORA RODINY** STAVEBNÍ ÚPRAVY A PŘÍSTAVBA ORLOVNY DOKUMENTACE PRO PROVÁDĚNÍ STAVBY			APRIS pro s.r.o. Jiráskova 2839 530 02 Pardubice IČ:09110305
		PARÉ: Stupeň PD: DPS Měřítko : 1:250	Číslo výkresu : C C.02
Název výkresu : **KATASTRÁLNÍ SITUAČNÍ VÝKRES**			