

REKONSTRUKCE ZÁZEMÍ PRO SLUŽBY SOCIÁLNÍ
PREVENČE CHARITY PŘELOUČ. NZDM JAKUB KLUB

poznámka

- 1) zámek dveří odjistitelný zvenčí-klika s pojistkou
- 2) povrchová úprava madla nerez
- 3) dodržet kontrasty dveří a podlah vůči stěnám a zároveň kontrast stěn vůči zařizovacím předmětům
- 4) keramické obklady budou kopírovat spárořez keramické dlažby na podlaze a budou kontrastní k zařizovacím předmětům osazené na stěnách budou osazeny 900mm nad podlahovou konstrukci
- 6) madla a wc mísa musí unést zatížení 150kg




ŘEŠENÍ BEZBARIÉROVÉ WC KABINY 2np

REKONSTRUKCE ZÁZEMÍ PRO SLUŽBY SOCIÁLNÍ
PREVENČE CHARITY PŘELOUČ, NZDM JAKUB KLUB
A SASRD PODPORA RODINY

poznámka

- 1) zámek dveří odjistitelný zvenčí-klika s pojistkou
- 2) povrchová úprava madla nerez
- 3) dodržet kontrasty dveří a podlah vůči stěnám a zároveň kontrast stěn vůči zařizovacím předmětům
- 4) keramické obklady budou kopírovat spárovez keramické dlažby na podlaze a budou kontrastní k zařizovacím předmětům osazené na stěnách budou osazeny 900mm nad podlahovou konstrukci
- 6) madla a wc mísa musí unést zatížení 150kg

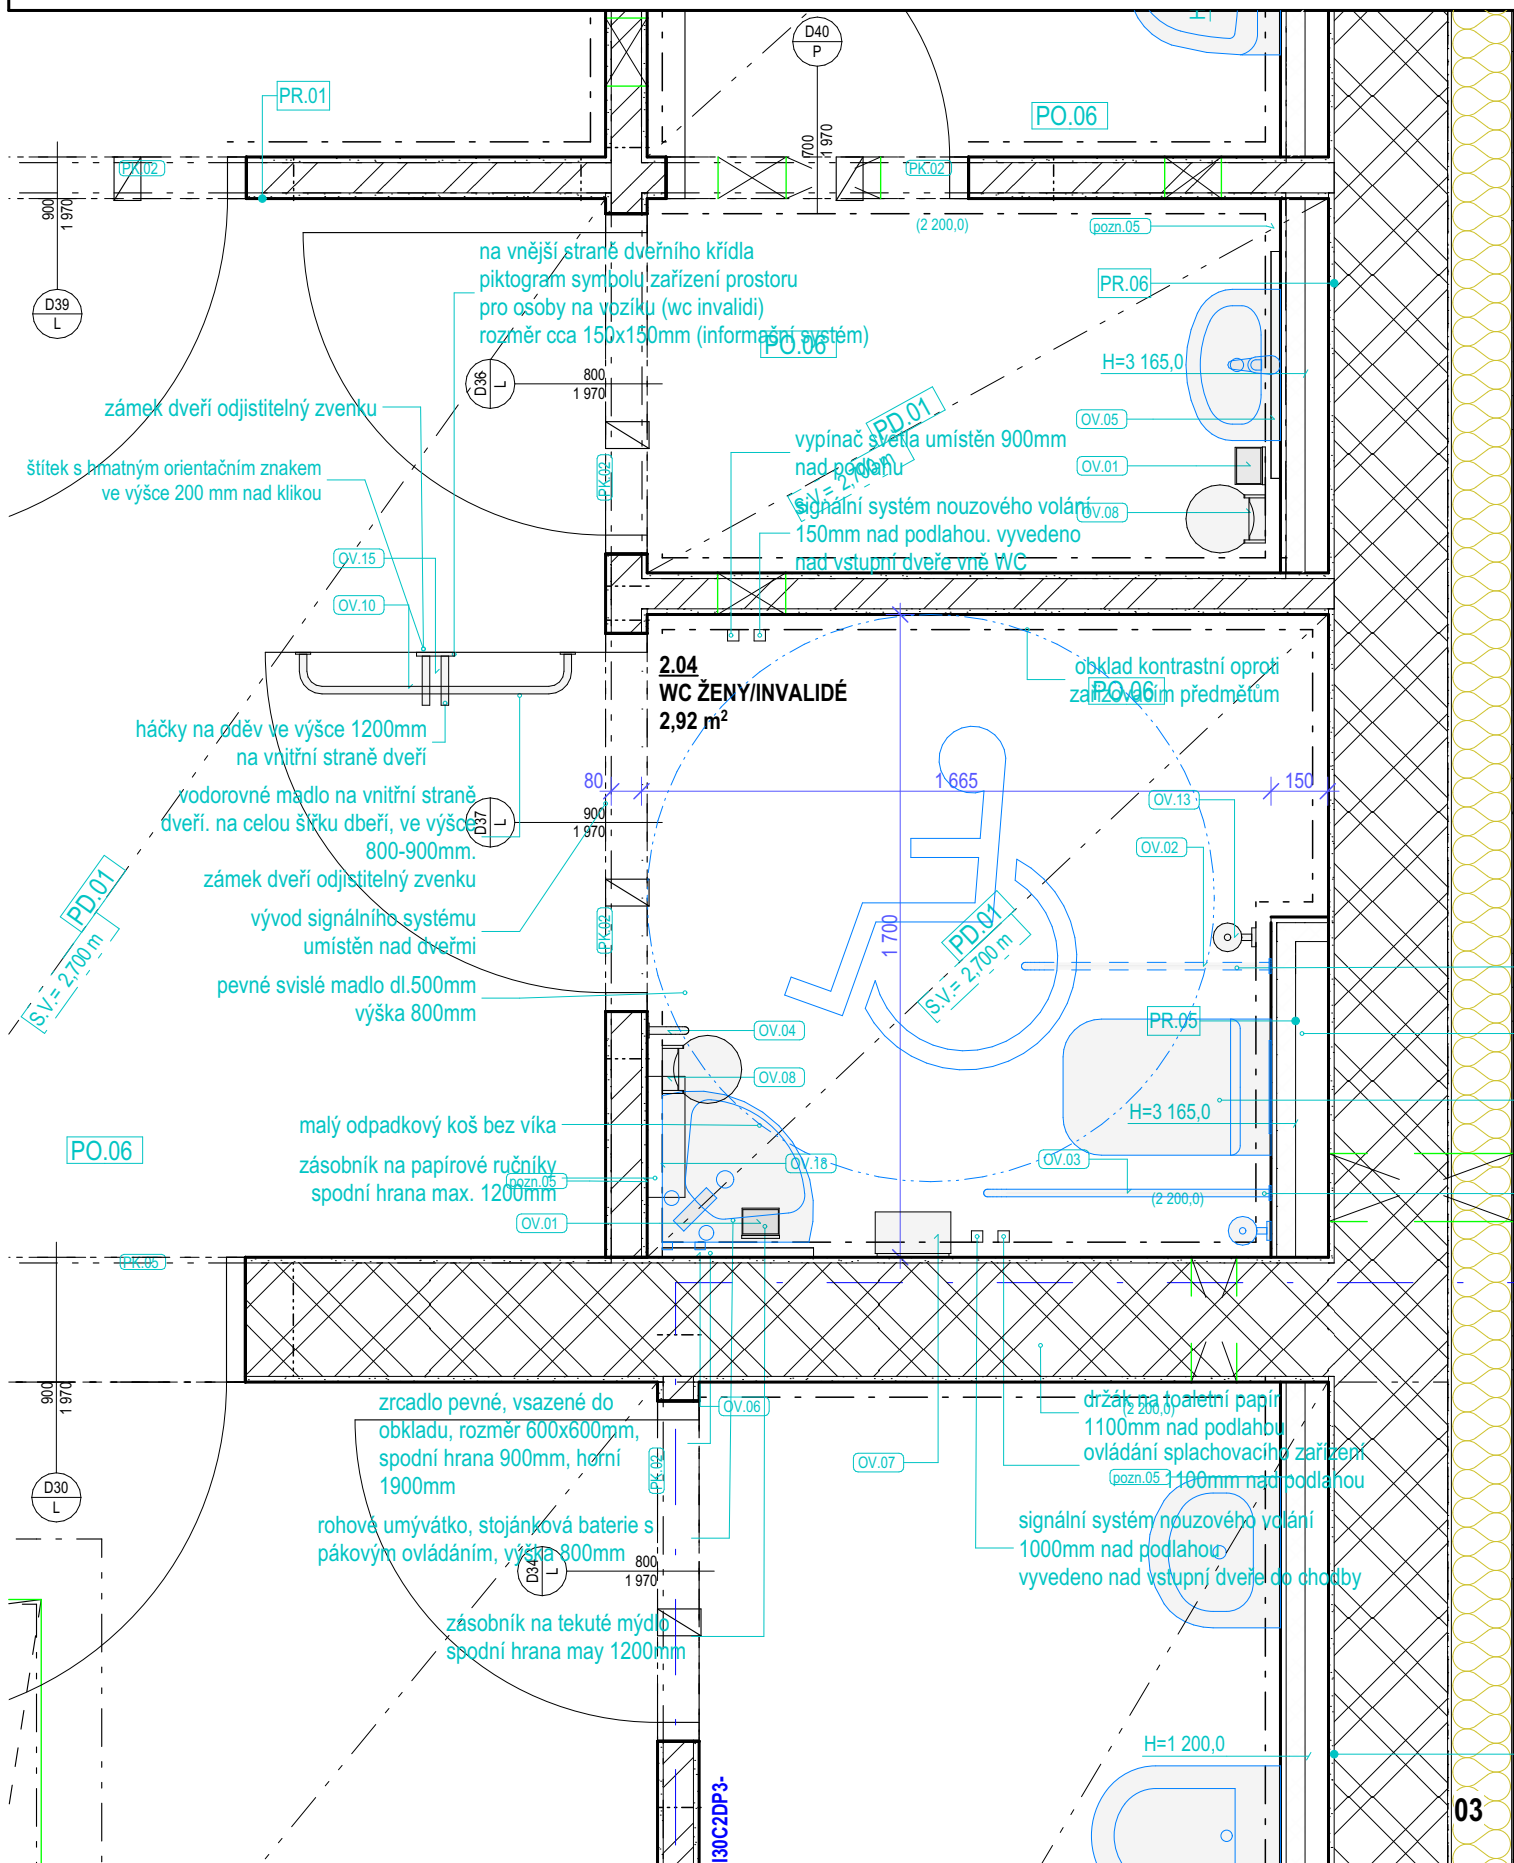

5.1.13. V místě ruční sprchy musí být vodorovné a svislé pevné madlo. Vodorovné madlo musí být ve výši 800 mm nad podlahou, nejméně 600 mm dlouhé a umístěno nejvýše 300 mm od rohu sprchového koutu. Svislé madlo musí být dlouhé nejméně 500 mm a umístěno 900 mm od rohu sprchového koutu. Doporučuje se osadit i sklopné madlo v prostoru mezi sedátkem a volným prostorem pro vozík, ve vzdálenosti 300 mm od osy sedátka a ve výši 800 mm nad podlahou.



5.1.13. V místě ruční sprchy musí být vodorovné a svislé pevné madlo. Vodorovné madlo musí být ve výši 800 mm nad podlahou, nejméně 600 mm dlouhé a umístěno nejvýše 300 mm od rohu sprchového koutu. Svislé madlo musí být dlouhé nejméně 500 mm a umístěno 900 mm od rohu sprchového koutu. Doporučuje se osadit i sklopné madlo v prostoru mezi sedátkem a volným prostorem pro vozík, ve vzdálenosti 300 mm od osy sedátka a ve výši 800 mm nad podlahou.



Vyhláška o obecných technických požadavcích zabezpečujících bezbariérové užívání staveb - ČSN 73 4001

Sprchové kouty a sprchové boxy -

5.1.12. Sprchové kouty a sprchové boxy musí mít nejmenší půdorysné rozměry 900 mm x 900 mm. Vedle sprchového prostoru musí být volné místo pro odložení vozíku, které musí být oddělitelné od vodního paprsku zástěnou nebo závěsem. Pokud jsou použity posuvné dveře, musí být zasouvací s možností snadného ovládání zvenku i zevnitř s šířkou vstupu nejméně 800 mm.

Výškový rozdíl podlahy a dna sprchového boxu nebo koutu může činit nejvýše 20 mm. Doporučuje se použití nízkých odtokových sifonů nebo vyspádování ve sklonu nejvýše v poměru 1:50 (2,0 %) do odtokového kanálu podél stěny, zakrytého roštem.

Sprchové kouty i sprchové boxy musí být vybaveny sklopným sedátkem o rozměrech nejméně 450 mm x 450 mm ve výši 460 mm nad podlahou a v osové vzdálenosti 600 mm od rohu sprchového koutu. Na stěně kolmé k sedátku a v dosahové vzdálenosti maximálně 750 mm od rohu sprchového koutu musí být ruční sprcha s pákovým ovládáním.

V dosahu ze sedátka a to ve výšce 600 až 1200 mm a také v dosahu z podlahy a to nejvýše 150 mm nad podlahou musí být ovladač signalizačního systému nouzového volání.

5.1.13. V místě ruční sprchy musí být vodorovné a svislé pevné madlo. Vodorovné madlo musí být ve výši 800 mm nad podlahou, nejméně 600 mm dlouhé a umístěno nejvýše 300 mm od rohu sprchového koutu. Svislé madlo musí být dlouhé nejméně 500 mm a umístěno 900 mm od rohu sprchového koutu. Doporučuje se osadit i sklopné madlo v prostoru mezi sedátkem a volným prostorem pro vozík, ve vzdálenosti 300 mm od osy sedátka a ve výši 800 mm nad podlahou.

