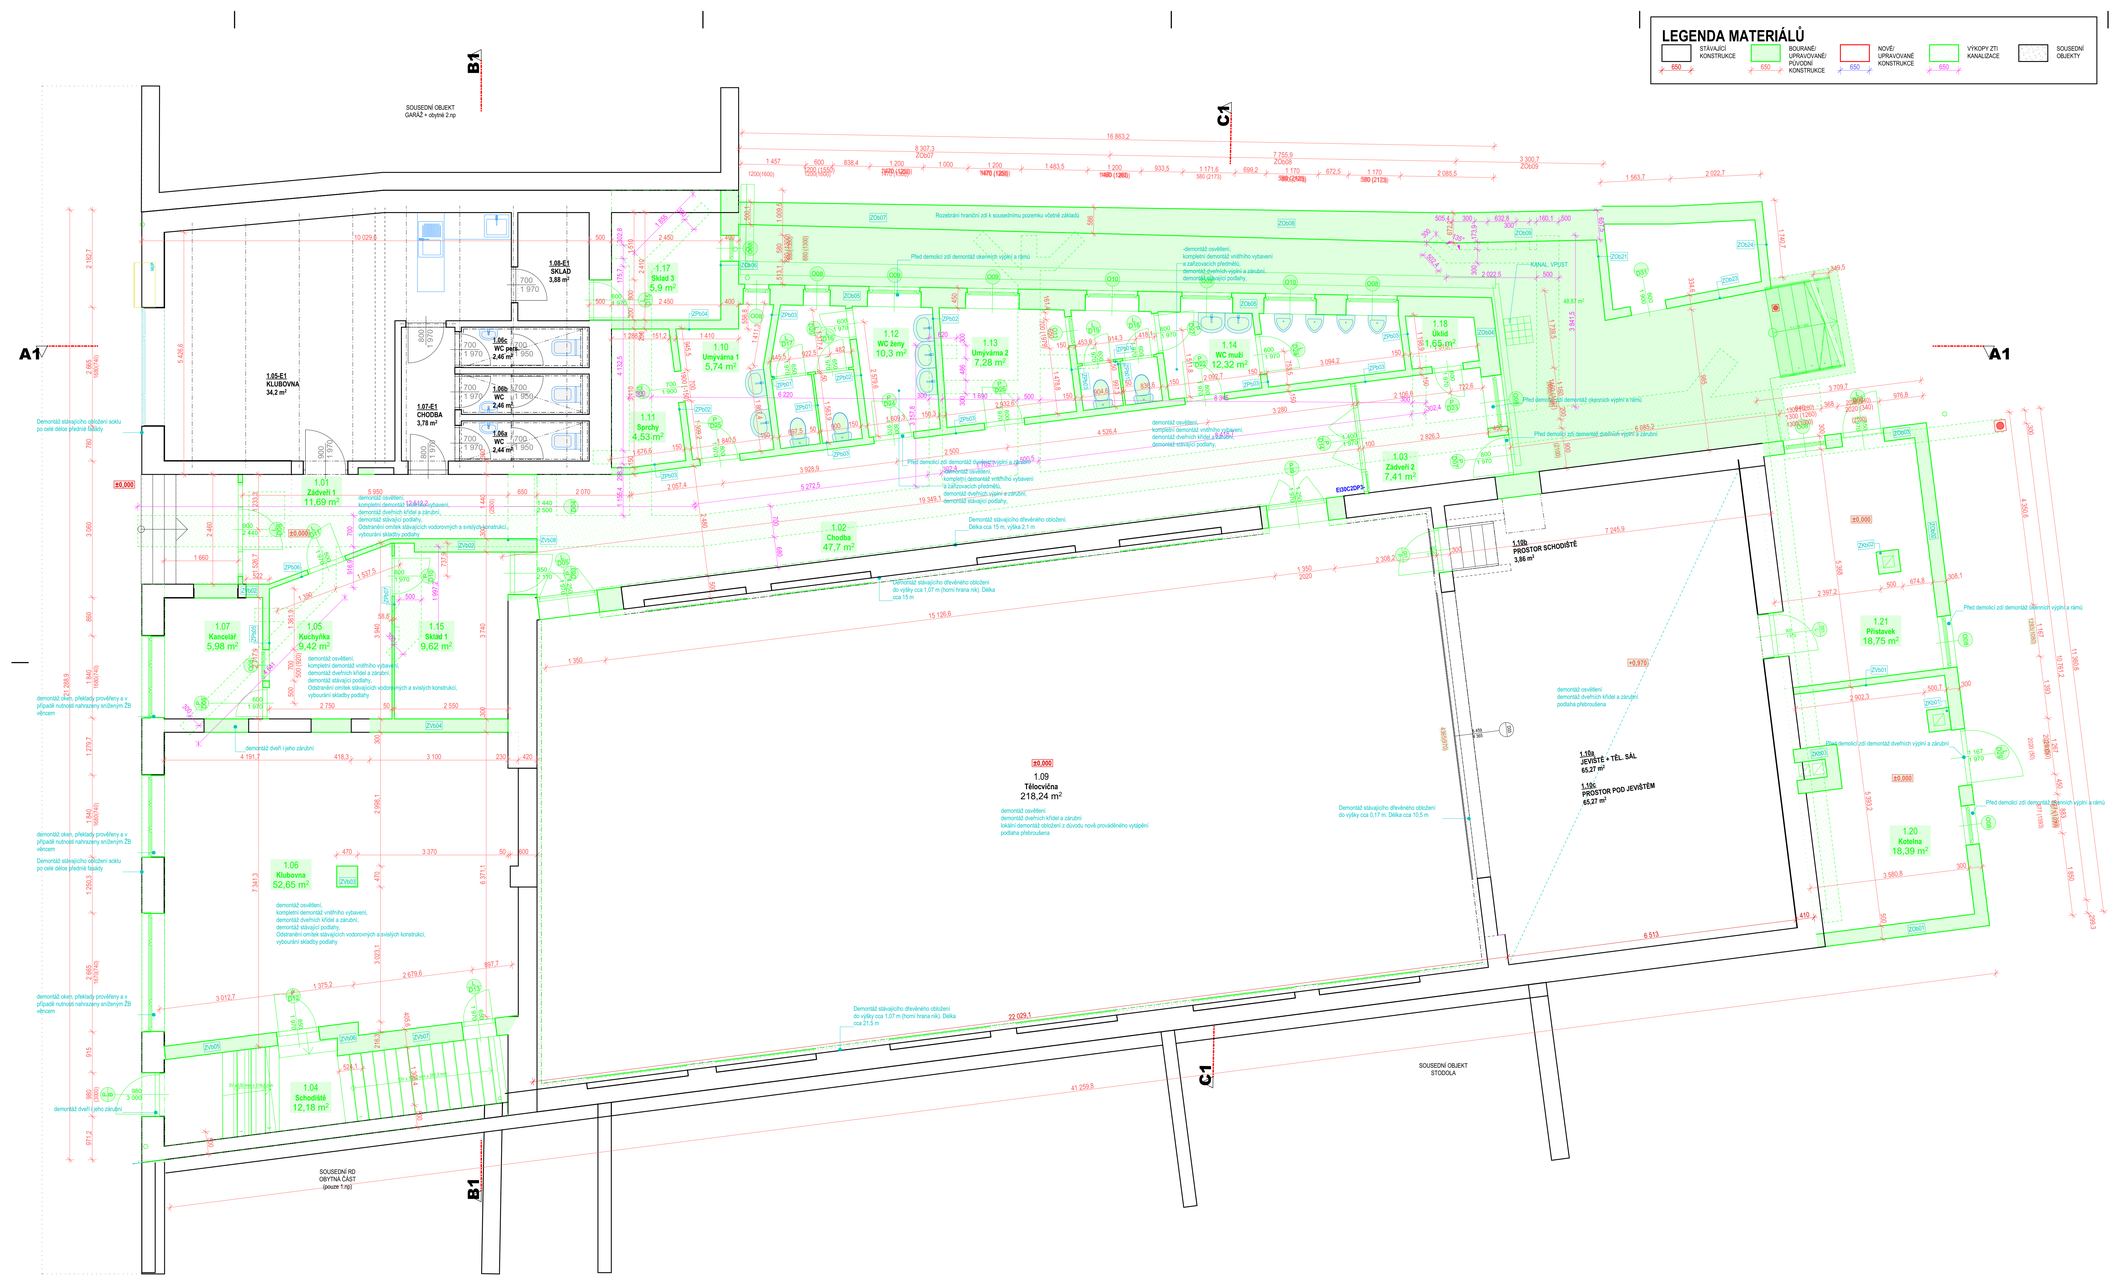
B1
C1
A1
SOUSEDNÍ OBJEKT GARÁŽ + obytné 2.np
SOUSEDNÍ OBJEKT STODOLA
SOUSEDNÍ RD OBYTNÁ ČÁST (pouze 1.np)
1.01 Zádveří 1 11,69 m²
1.02 Chodba 47,7 m²
1.03 Zádveří 2 7,41 m²
1.04 Schodiště 12,18 m²
1.05 Kuchyňka 9,42 m²
1.06 Klubovna 52,65 m²
1.07 Kancelář 5,98 m²
1.08-E1 SKLAD 3,88 m²
1.09 Tělocvična 218,24 m²
1.10 Umývárna 1 5,74 m²
1.11 Sprchy 4,53 m²
1.12 WC ženy 10,3 m²
1.13 Umývárna 2 7,28 m²
1.14 WC muži 12,32 m²
1.15 Sklad 1 9,62 m²
1.17 Sklad 3 5,9 m²
1.18 Úklid 1,65 m²
1.20 Kotelna 18,39 m²
1.21 Přístavek 16,75 m²
1.05-E1 KLUBOVNA 34,2 m²
1.07-E1 CHODBA 3,78 m²
1.10a PROSTOR SCHODIŠTĚ 3,86 m²
1.10b JEVIŠTĚ + TĚL. SÁL 65,27 m²
1.10c PROSTOR POD JEVIŠTĚM 65,27 m²
±0,000
+0,970
Demontáž stávajícího obložení soklu po celé délce přední fasády
Demontáž stávajícího dřevěného obložení. Délka cca 15 m, výška 2,1 m
Demontáž stávajícího dřevěného obložení do výšky cca 1,07 m (horní hrana nik). Délka cca 15 m
Demontáž stávajícího dřevěného obložení do výšky cca 0,17 m. Délka cca 10,5 m
Demontáž stávajícího dřevěného obložení. do výšky cca 1,07 m (horní hrana nik). Délka cca 21,5 m
Demontáž oken, překlady prověřeny a v případě nutnosti nahrazeny snížením ZB věncem
Demontáž dveří i jeho zárubní
Rozebrání hranění zdi k sousednímu pozemku včetně základů
Před demolicí zdi demontáž okenních výplní a rámů
Před demolicí zdi demontáž dveřních výplní a zárubní
Před demolicí zdi demontáž dveřních výplní a rámů
Před demolicí zdi demontáž otvorových výplní a rámů
demontáž osvětlení, kompletní demontáž vnitřního vybavení, demontáž dveřních křídel a zárubní, demontáž stávající podlahy, Odstranění omítek stávajících vodorovných a svislých konstrukcí, vybourání skladby podlahy
demontáž osvětlení, kompletní demontáž vnitřního vybavení, demontáž dveřních křídel a zárubní, demontáž stávající podlahy
demontáž osvětlení, kompletní demontáž vnitřního vybavení, demontáž dveřních křídel a zárubní, demontáž stávající podlahy, Odstranění omítek stávajících vodorovných a svislých konstrukcí, vybourání skladby podlahy
demontáž osvětlení, kompletní demontáž vnitřního vybavení, demontáž dveřních křídel a zárubní, demontáž stávající podlahy, demontáž dveřních výplní a zárubní, demontáž stávající podlahy
demontáž osvětlení, kompletní demontáž vnitřního vybavení, demontáž dveřních křídel a zárubní, demontáž stávající podlahy
demontáž osvětlení, kompletní demontáž vnitřního vybavení a zařizovacích předmětů, demontáž dveřních výplní a zárubní, demontáž stávající podlahy
demontáž osvětlení podlaha přebroušena
demontáž osvětlení, demontáž dveřních křídel a zárubní, lokální demontáž obložení z důvodu nové prováděného vytápění podlaha přebroušena
KANAL VÝPUST
ESVOD/DPS
ZOk01 ZOk02 ZOk03 ZOk04 ZOk05 ZOk06 ZOk07 ZOk08 ZOk09 ZOk10 ZOk11 ZOk12 ZOk13 ZOk14 ZOk15 ZOk16 ZOk17 ZOk18 ZOk19 ZOk20 ZOk21 ZOk22 ZOk23 ZOk24
ZPo01 ZPo02 ZPo03 ZPo04 ZPo05 ZPo06 ZPo07 ZPo08 ZPo09 ZPo10 ZPo11 ZPo12 ZPo13 ZPo14 ZPo15 ZPo16 ZPo17 ZPo18 ZPo19 ZPo20 ZPo21 ZPo22 ZPo23 ZPo24 ZPo25 ZPo26 ZPo27 ZPo28 ZPo29 ZPo30 ZPo31 ZPo32 ZPo33 ZPo34 ZPo35 ZPo36 ZPo37 ZPo38 ZPo39 ZPo40