



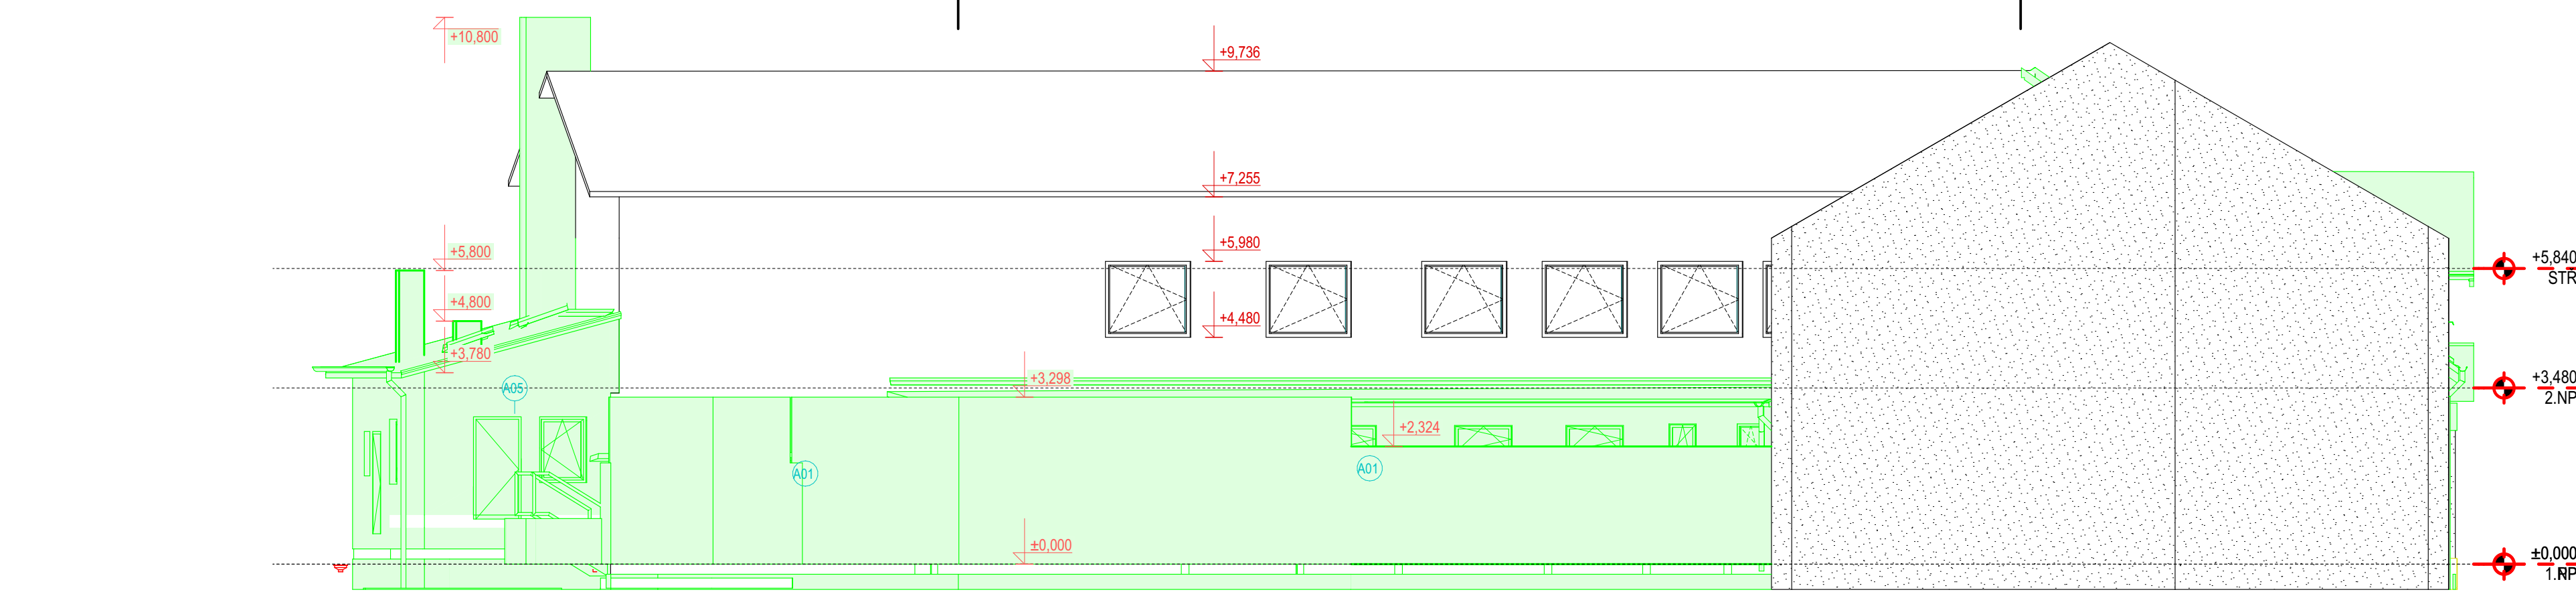

F.J.Z.

FASÁDA JIHOZÁPADNÍ


1:100

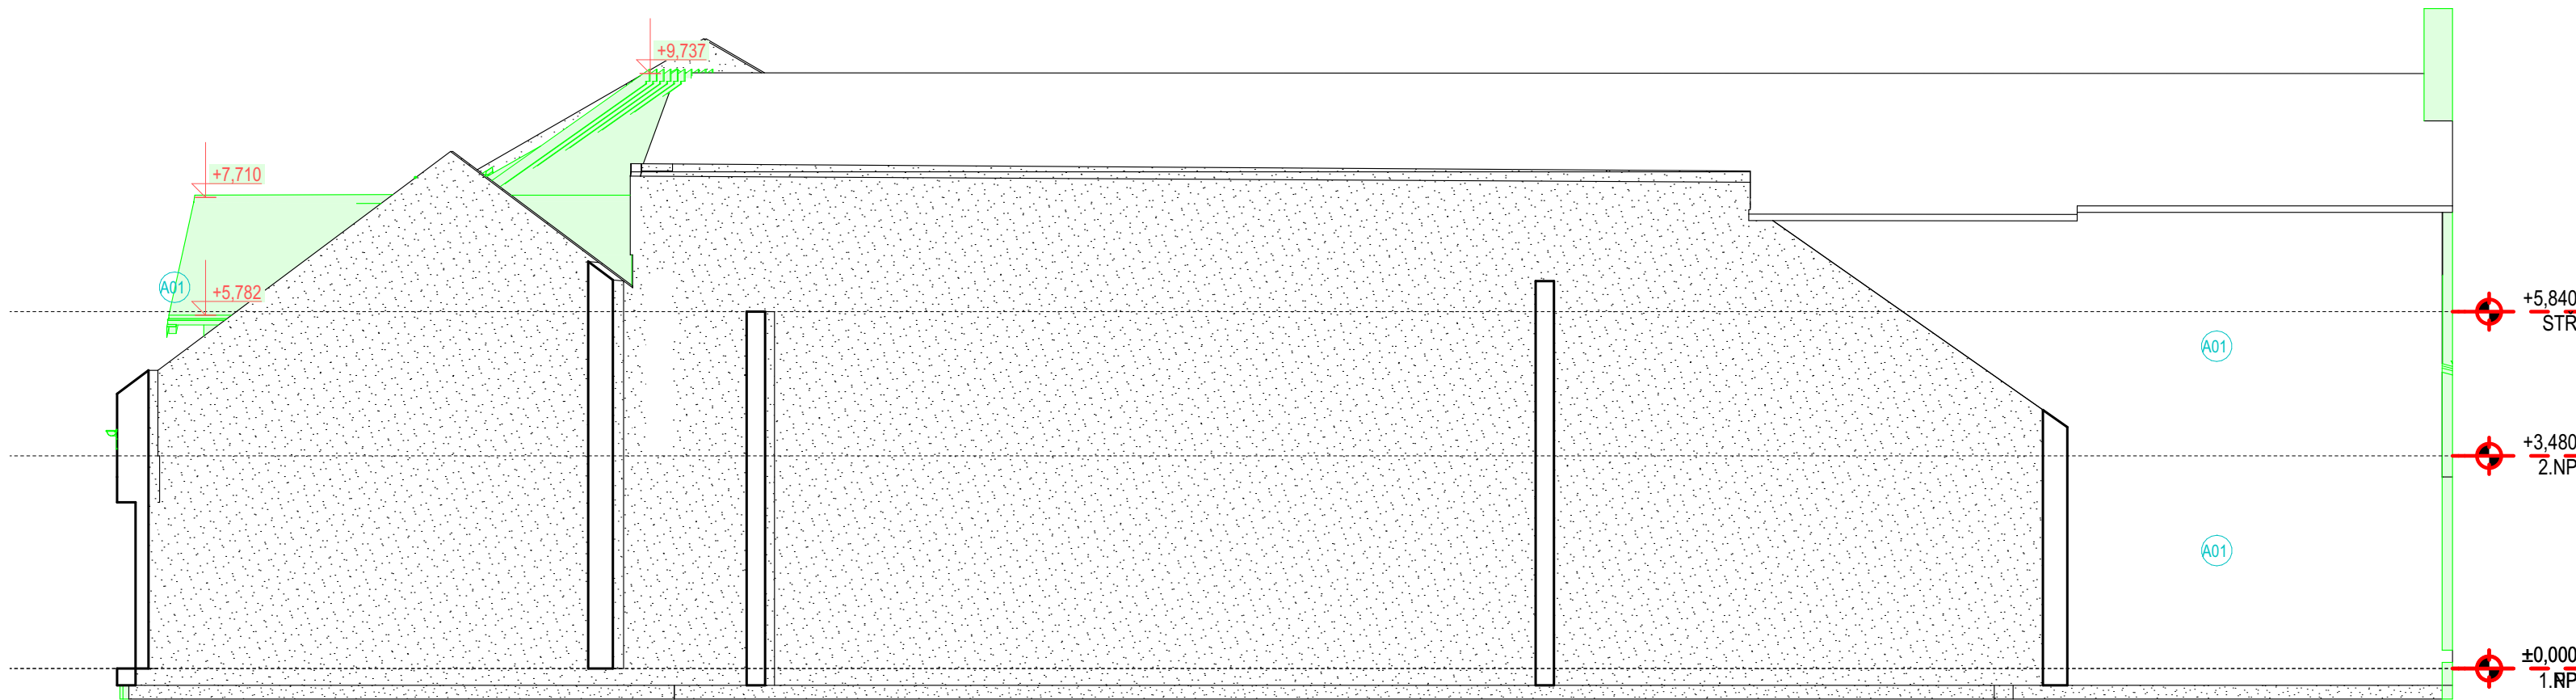

F.S.V.

FASÁDA SEVEROVÝCHODNÍ


1:100

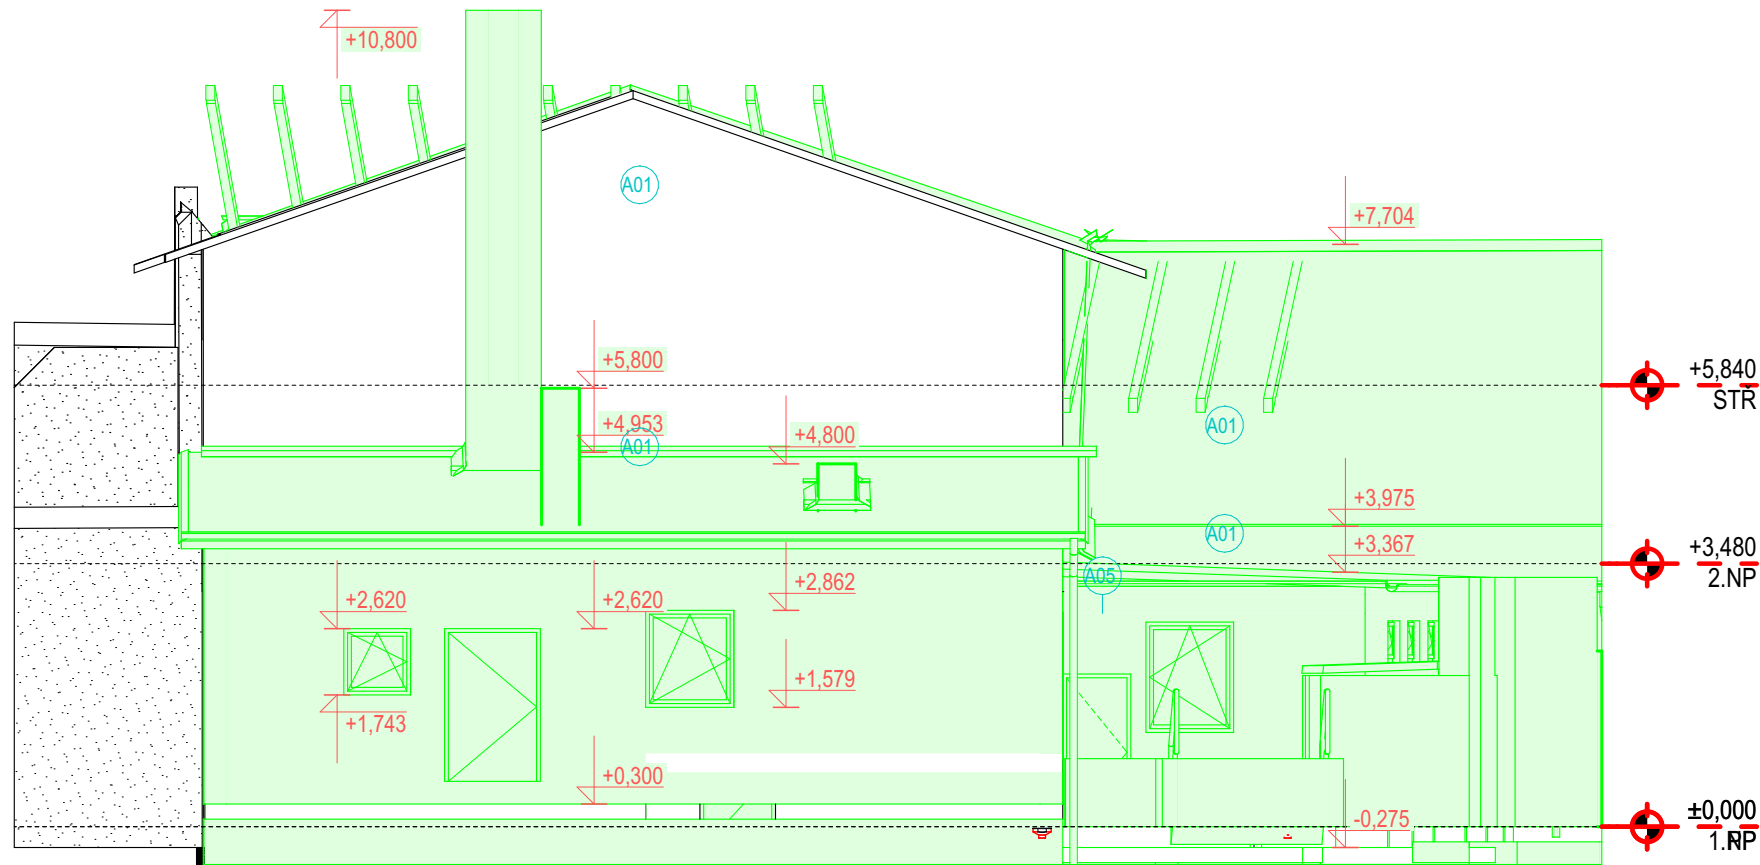

F.S.Z.

FASÁDA SEVEROZÁPADNÍ

1:100




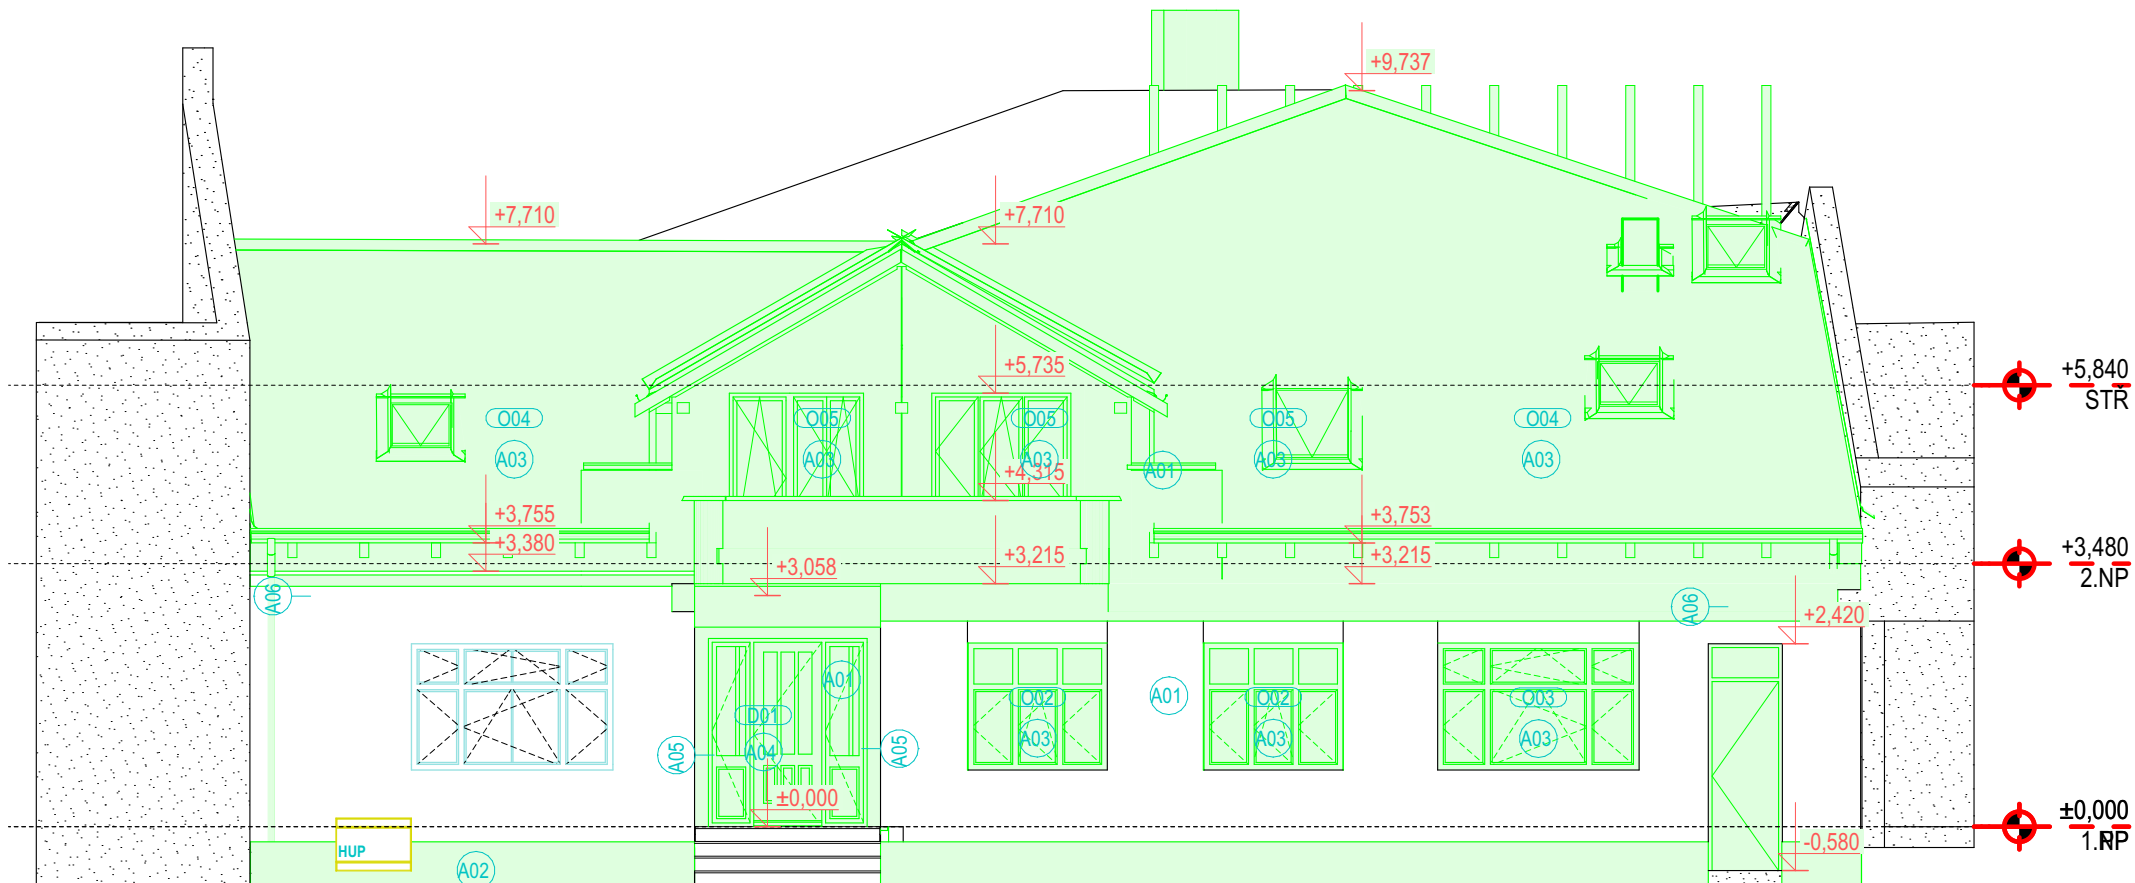


F.J.V.

FASÁDA JIHOVÝCHODNÍ

1:100

LEGENDA MATERIÁLŮ

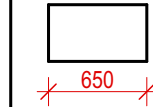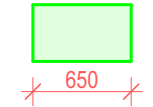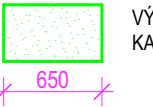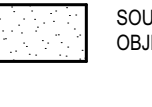 STÁVAJÍCÍ KONSTRUKCE	 BOURANÉ/UPRAVOVANÉ/PŮVODNÍ KONSTRUKCE	 NOVÉ/UPRAVOVANÉ KONSTRUKCE	 VÝKOPY ZTI KANALIZACE	 SOUSEDNÍ OBJEKTY
---	--	---	--	---

±0,000 = 222,17 m.n.m. Bpv (výška stávajícího hlavního vstupu) m n. m.

ARCHITEKTONICKOSTAVEBNÍ ŘEŠENÍ

Autor projektu :	APRIS PRO s.r.o.	Odpovědný projektant částí:	Ing. D. Vošňák	Autorizace	Formát : 420x840=8xA4
Hlavní projektant:	Ing. E. Chrbolková	Vypracoval: Ing. E. Chrbolková, Ing. arch. A. M. Matoušková			Datum zahájení :12/2024
Investor :		Chartia Přelouč, Pražská 14, Přelouč, 535 01			Datum vydání: 03/2025
Městský úřad, Kraj, adresa stavby:		Mú Přelouč, Pardubický, Přelouč			Č. Z. : 66-126
parcela: k.ú. Přelouč - č. p. 90 na st.37, 225, 1851/1					 APRIS PRO od myšlenky po kolaudaci APRIS pro s.r.o. Jiráskova 2839 530 02 Pardubice IČ:09110305
Akce :	REKONSTRUKCE ZÁZEMÍ PRO SLUŽBY SOCIÁLNÍ PREVENCE CHARITY PŘELOUČ, NZDM JAKUB KLUB A SASRD PODPORA RODINY STAVEBNÍ ÚPRAVY A PŘÍSTAVBA ORLOVNY DOKUMENTACE PRO PROVÁDĚNÍ STAVBY				PARE: Stupeň PD: Měřitko: Číslo výkresu :
Název výkresu :	FASÁDY-stávající stav a bourané konstrukce				SO01 D.1.1.02.6
	DPS				