


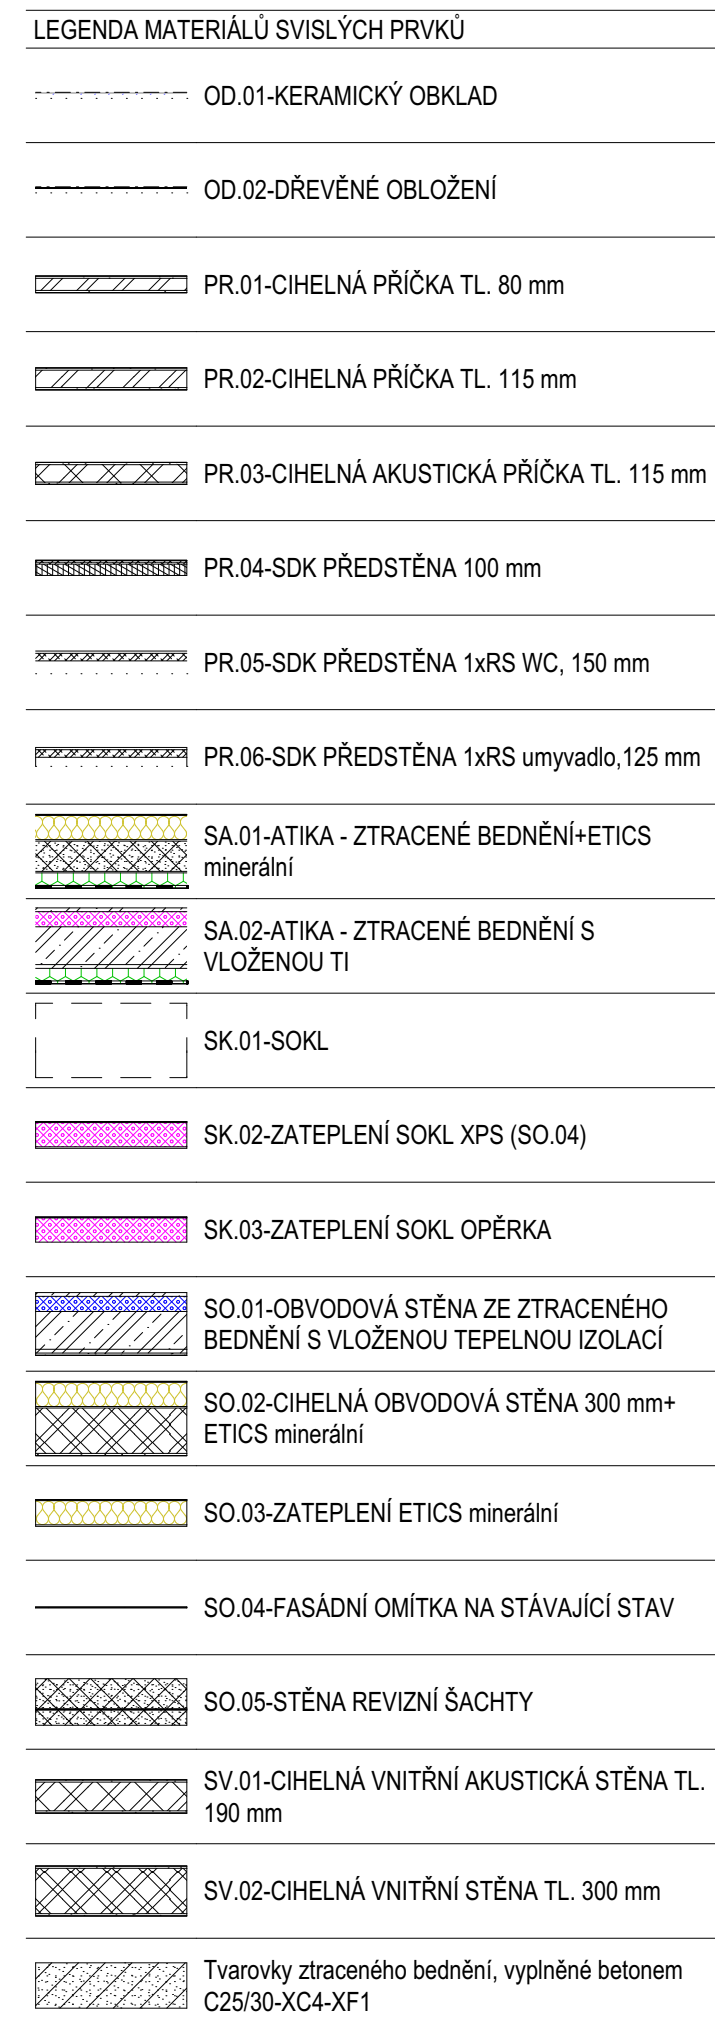

TABUĽKA MIESTNOSTI 2NP - NOVÝ STAV						
C.M.	NÁZEV MIESTNOSTI	PLOCHA [m ²]	S.V. [m]	NÁŠŤAPNÁ VRSTVA	POVRCH STROPU	POVRCH ZDI
Nové...						
2.01	CHODBA+SCHODISÉ	29,49	2,700	vinyl	pohtiel potámi	omita; podováha láta
2.02	UHLID	4,16	2,700	keramická dlažba 60x60 mm	pohtiel kazetový	omita; sokl keramikový; v 2 200 mm
2.03	WC PREDŠÍ	5,60	2,700	keramická dlažba 60x60 mm	pohtiel kazetový	sokl keramikový; v 100 mm
2.04	WC VENEJNVAUDE	2,92	2,700	keramická dlažba 60x60 mm	pohtiel kazetový	omita; sokl keramikový; v 2 200 mm
2.05	WC MUŽI	6,39	2,700	keramická dlažba 300x300 mm	pohtiel kazetový	omita; sokl keramikový; v 2 200 mm
2.06	KANCELAR PRO SOCIÁNI PRACOVNICE	31,67	2,700	vinyl	pohtiel kazetový akustický	omita; podováha láta
2.07	KUCHYNKA+POČINKOVKA MIESTNOST	18,37	2,700	vinyl	pohtiel kazetový	omita; sokl keramikový; podováha láta
2.08	SPOLČENSKÁ MIESTNOST PRO SOCIÁNI AKTIVIZÁCI SĽUŽBY	66,77	2,700	vinyl	pohtiel kazetový akustický	omita; podováha láta
2.09	SPRCHA SPOL.	5,31	2,700	keramická dlažba 60x60 mm	pohtiel impregnovaný	omita; sokl keramikový; v 2 200 mm
		170,70 m²				

VÝPIS PŘEKLADŮ				
NÁZEV PŘEKLADU	NÁHLED 2D	POČET SESTAV	KUSŮ V SESTAVĚ	DOTACE
1.NP, PK.01				
PTH překlad 11.5 - 1250		3	1	NE
PTH překlad 11.5 - 1250		7	1	ANO
			10	

1.NP, PK.02					
PTH překlad 11.5 - 1750	10.2	1	1	ANO	

1.NP, PK.03					
PTH překlad 11.5 - 2250	10.5	1	1	ANO	

1.NP, PK.04					
	PTH překlad 14.5 - 1250		1	1	ANO

1.NP, PK.05					
	PTH preklad 7 - 125		1	4	NE
	PTH preklad 7 - 125		5	4	ANO

1.NP, PK.06					
PTH překlad 7 - 175		1	4	ANO	

2.NP, PK.02					
	PTH překlad 11.5 - 1250		8	1	ANO

2.NP, PK.05					
	PTH překlad 7 - 125		2	4	ANO
8					


VÝPIS PŘEKLADŮ-OČELOVE				
	Popis	NAHLÉD 2D	POČET KUSŮ	DOTACE
1.NP, PKO.01	Očalový profil I160, d=2300 mm		4	ANO
1.NP, PKO.02	Očalový profil I140, d=2300 mm		4	ANO
1.NP, PKO.03	očalový profil I120, d=1400 mm		4	ANO

POZNAMKY	
pom.01	pom.01 - keramický obklad/zlúčová deska není součástí dodávky kuchyňské linky
pom.02	pom.02 - svítilna vyhraněná stěnovou výškou DN 125
pom.03	pom.03 - obložení schodišť stěnovými skříněmi dle tabulky stejného typu jako podlahy na společných chodbách; instalace a výstupní stěnné výtlačkové schodiště osazené dílčím z kreslené barvy podlahy odpojit dle domluvy
pom.04	pom.04 - hydroizolační stěrka v místě spáry mezi stěnou a podlahou vyhraněná a bezdrhým plechovým mřížím 300 mm
pom.05	pom.05 - hydroizolační stěrka vystavená do výšky umyvadla v přehledy 300 mm pom.05 vyše do a boku
pom.06	pom.06 - nika v stěně pro osazení nového VDM, výška parapetu 150 mm nad podlahou, šířka 300 mm, výška 500 mm, hĺbka 150 mm, do naprázdí výše osazenou plastovou výškou 1 000 mm
pom.07	pom.07 - stěnová skřínka opatřená vývěsami a posuvnými dveřmi na vyhlídnu hrany obvodového zdiva z důvodu zateplení objektu
pom.08	pom.08 - stěnová nika v stěně pro optónu hĺbkou budova vyžaduje vzhledu zdiva na hranu stěnových stávkách
pom.09	pom.09 - nově obložení z OSB desky. Od potlahy do výšky cca 1,07 m – po horní hranu stávkových ník v stěně. Stávkové obložení bude demontováno z důvodu instalace nových stávkových ník a jejich novosti
pom.10	pom.10 - nově obložení z OSB desky. Od potlahy do výšky cca 0,17 m. Stávkové obložení bude demontováno z důvodu instalace nových stávkových ník a jejich novosti
pom.11	pom.11 - zaskleník nř pro optónu hĺbkou. Do jedné nř, 3 ks dřevěných hranolů (úsopek) 40x40 mm výšky 900 mm a 4 ks rozvodných kabeľných přípatků 2x40 mm
pom.12	pom.12 - zaskleník v označením PKP 02 v příloze k číselnému 800 200 až 90°
pom.13	pom.13 - ocelové novosti mřížím na ZB vzhledu, v příloze zvláštního záznamu odepis účinky na kapsy v nosných stávkách. Dřm kapsy výtlačkových vývěs C160 61 m 30 mm z KAK st 1 mm, 610-810-8100. Střnící ocelové obložení protopřeháním SOKS deskám 12, 15 mm. Podstatně pozmění mřížím
pom.15	pom.15 - škála zvlnění podlaha pro bezbarýbný přístup do ZNP
pom.16	pom.16 - svítilna zvlnění podlaha pro bezbarýbný přístup do objektu
pom.17	pom.17 - stávková HUP. Nutno osadit novými vývěs, z důvodu zateplení fasády
pom.18	pom.18 - stávkové přetahovací potahy v vlničkové na jevší v ciele poble zbraňu, zameteli spř. opřt zbraňu a následně malovat
pom.19	pom.19 - v místn schodišť bude prováděna rekonstrukce kanalizační potrubí. Schodišť nově výtlačkové a v ciele poble obloží novými betónovými deskami 12 mm s podstatně obložení. Pátrání uzávěry R014. Rmochy nově výtlačkové dle reálného stavu
pom.20	pom.20 - přetahovací pad okny schodišť. Viz stávkové
pom.21	pom.21 - nově přetahací pad okny schodišť. Viz stávkové. Viz část SKR. V příloze zvláštní záznam odepis účinky na kapsy v nosných stávkách. Dřm kapsy výtlačkových vývěs C160 61 m 30 mm z KAK st 1 mm, 610-810-8100. Střnící ocelové obložení protopřeháním SOKS deskám 12, 15 mm. Podstatně pozmění mřížím
pom.22	pom.22 - v místn boudy kabinu nutno vřadit
pom.23	pom.23 - rezní škála pro vlnití kanalizační 600x800x1500 mm (vlnití novosti), včetně potlahy pro přidání
pom.24	pom.24 - nově obř po demontování dřevě nové dodání desky kabeľské šňůry obvodové stěny

LEGENDA MATERIÁLŮ

	STÁVAJÍCÍ KONSTRUKCE		BOURANÉ/UPRAVOVANÉ/POVODNÍ KONSTRUKCE		NOVÉ/UPRAVOVANÉ KONSTRUKCE		VÝKOPY ŽTI KANALIZACE		SOUSEDNÍ OBJEKTY
--	----------------------	--	---------------------------------------	--	----------------------------	--	-----------------------	--	------------------

LEGENDA VÝROBKŮ A SKLADBE (POUŽITÉ ZKRATKY)				
SP.XX	STŘEŠNÍ PLAST	KV.XX	KLEMPŘSKÉ VÝROBKY	D6.XX DVĚŘE VNĚJŠÍ
PO.XX	PODLAHY	ZV.XX	ZÁMEČNÍČNÉ VÝROBKY	D6.XX DVĚŘE VNITŘNÍ
SO.XX	STĚNY OBVODOVÉ	VV.XX	TRuhlářské VÝROBKY	V6.XX VRATA VNĚJŠÍ
SV.XX	STĚNY VNITŘNÍ	OV.XX	OSTĚNNÍ VÝROBKY	V6.XX VRATA VNITŘNÍ
SS.XX	STĚNY SKLOU	PK.XX	PŘEKLADY	P6.XX DVĚŘE V PROSKELENÉ STĚNĚ
PR.XX	PŘÍČKY	OM.XX	OMÍTY	O6.XX OKNA VNĚJŠÍ
PO.XX	PODLADY	OD.XX	OBKLADY	O6.XX OKNA VNITŘNÍ
V.XX	VĚNĚC	H.XX	HYDROIZOLACE	SV.XX SVĚTLÍKY
SA.XX	ATIKA	ZA.XX	ZATEPLENÍ	P60.XX POKRYVY OCELOVÉ

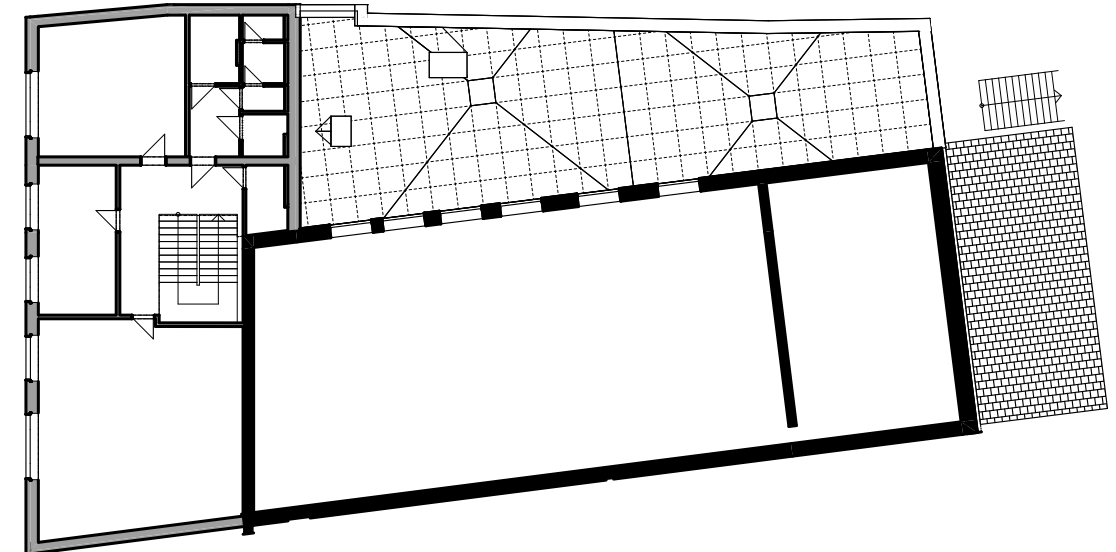[illegible][illegible]

Autor projektu :	APRIS PRO s.r.o.	Ódpovědný projektant části:	Ing. D. Vošňák	Autorizace	Formát : 594x1475=14xA
Hlavní projektant:	Ing. E. Chrbolková	Vypracoval: Ing. E. Chrbolková, Ing. arch. A. M. Matoušková			Datum zážení : 12/202

Investor :	Charita Pílečou,Prázká 14, Pílečou.,535 01	Datum vydání: 03/202
Městský úřad, Kraj, adresa stavby:	Mú Pílečou, Pardubický, Pílečou	Č.Z. : 66-12
parcela: k.ú. Pílečou - č. p. 90 na st.37, 225, 1851/1		 APRIS PRO

Akce : REKONSTRUKCE ZÁZEMÍ PRO SLUŽBY SOCIÁLNÍ PREVENCE
CHARITY PŘELOUČ, NZDM JAKUB KLUB A SASRD PODPORA ROD
STAVEBNÍ ÚPRAVY A PŘÍSTAVBA ORLOVNY

DOKUMENTACE PRO PROVEDENÍ STAVBY		1:50	SO0
Název výkresu :	PŮDORYS 2.NP-nový stav	DPS	D.1.1.05