




LEGENDA POVRCHŮ	
A01-VENKOVNÍ OMÍTKA ZRNITOST 2 mm, BARVA DLE VÝBĚRU INVESTORA	
A02-VENKOVNÍ SOKLOVÁ OMÍTKA ZRNITOST střednězrná, BARVA DLE VÝBĚRU INVESTORA	
A03-PLASTOVÉ VÝPLNĚ OTVORŮ, barva bílá	
A04-HLINÍKOVÉ VÝPLNĚ OTVORŮ, barva bílá	
A05-ZÁBRADLÍ Z NEREZOVÉ OCELI, viz výpis zámečnických výrobků	
A06-SVOD Z POZINKOVANÉ OCELI, viz výpis klempířských výrobků	

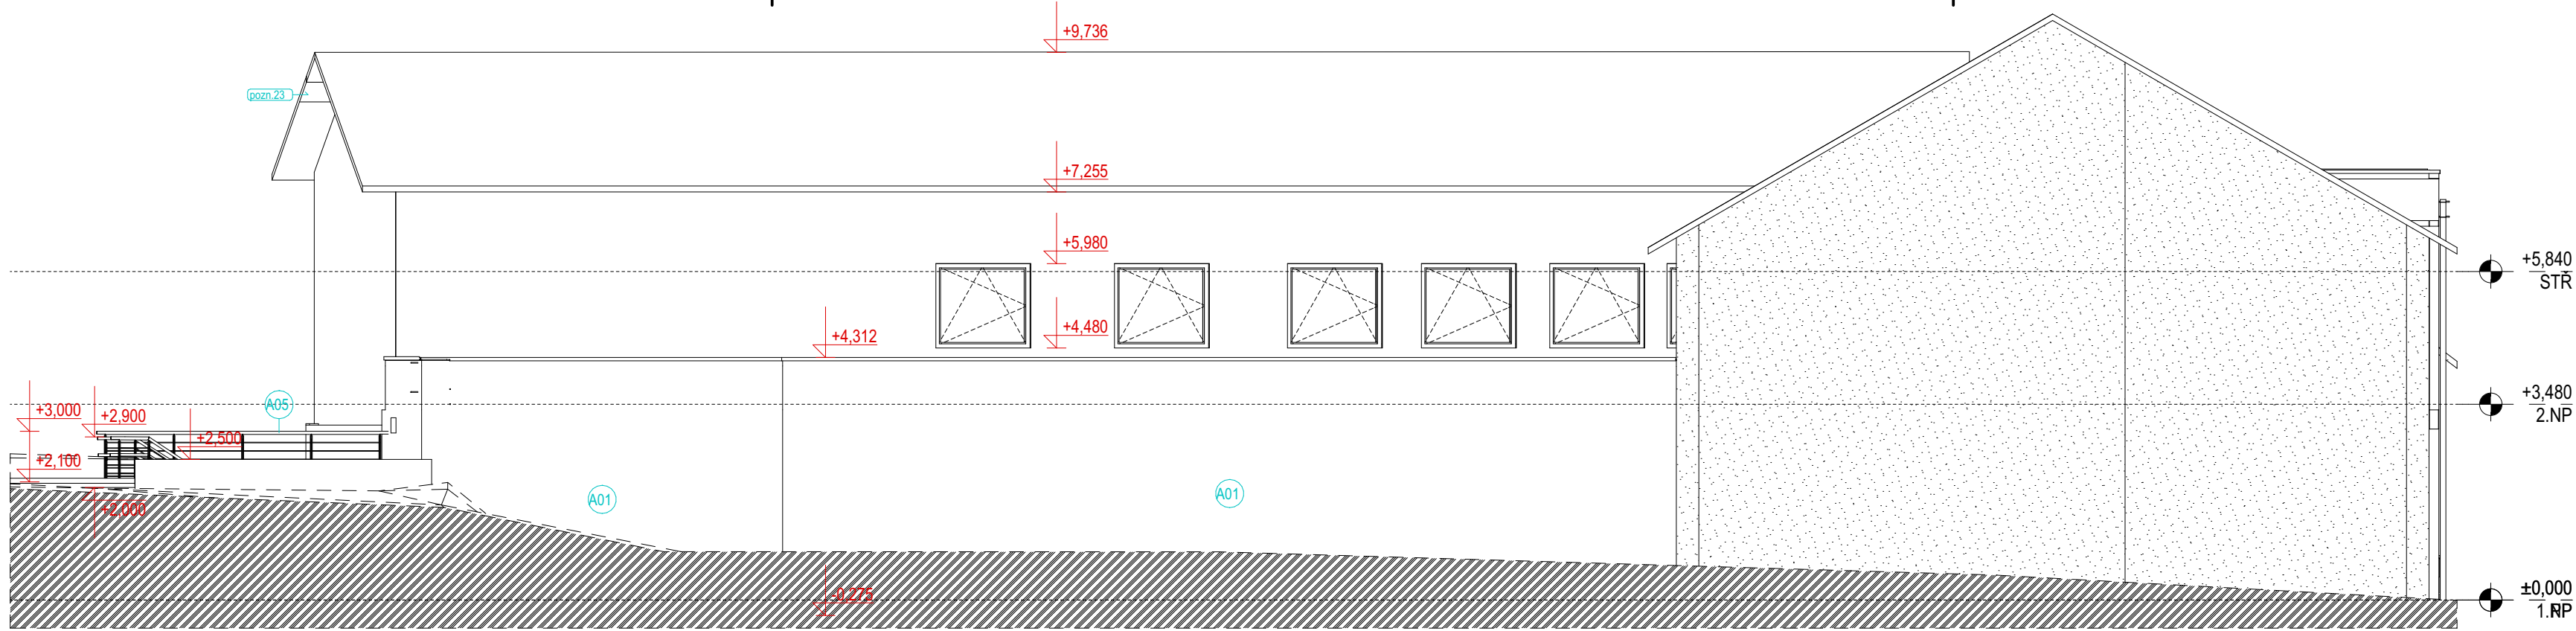


F.J.Z. FASÁDA JIHOZÁPADNÍ 1:100

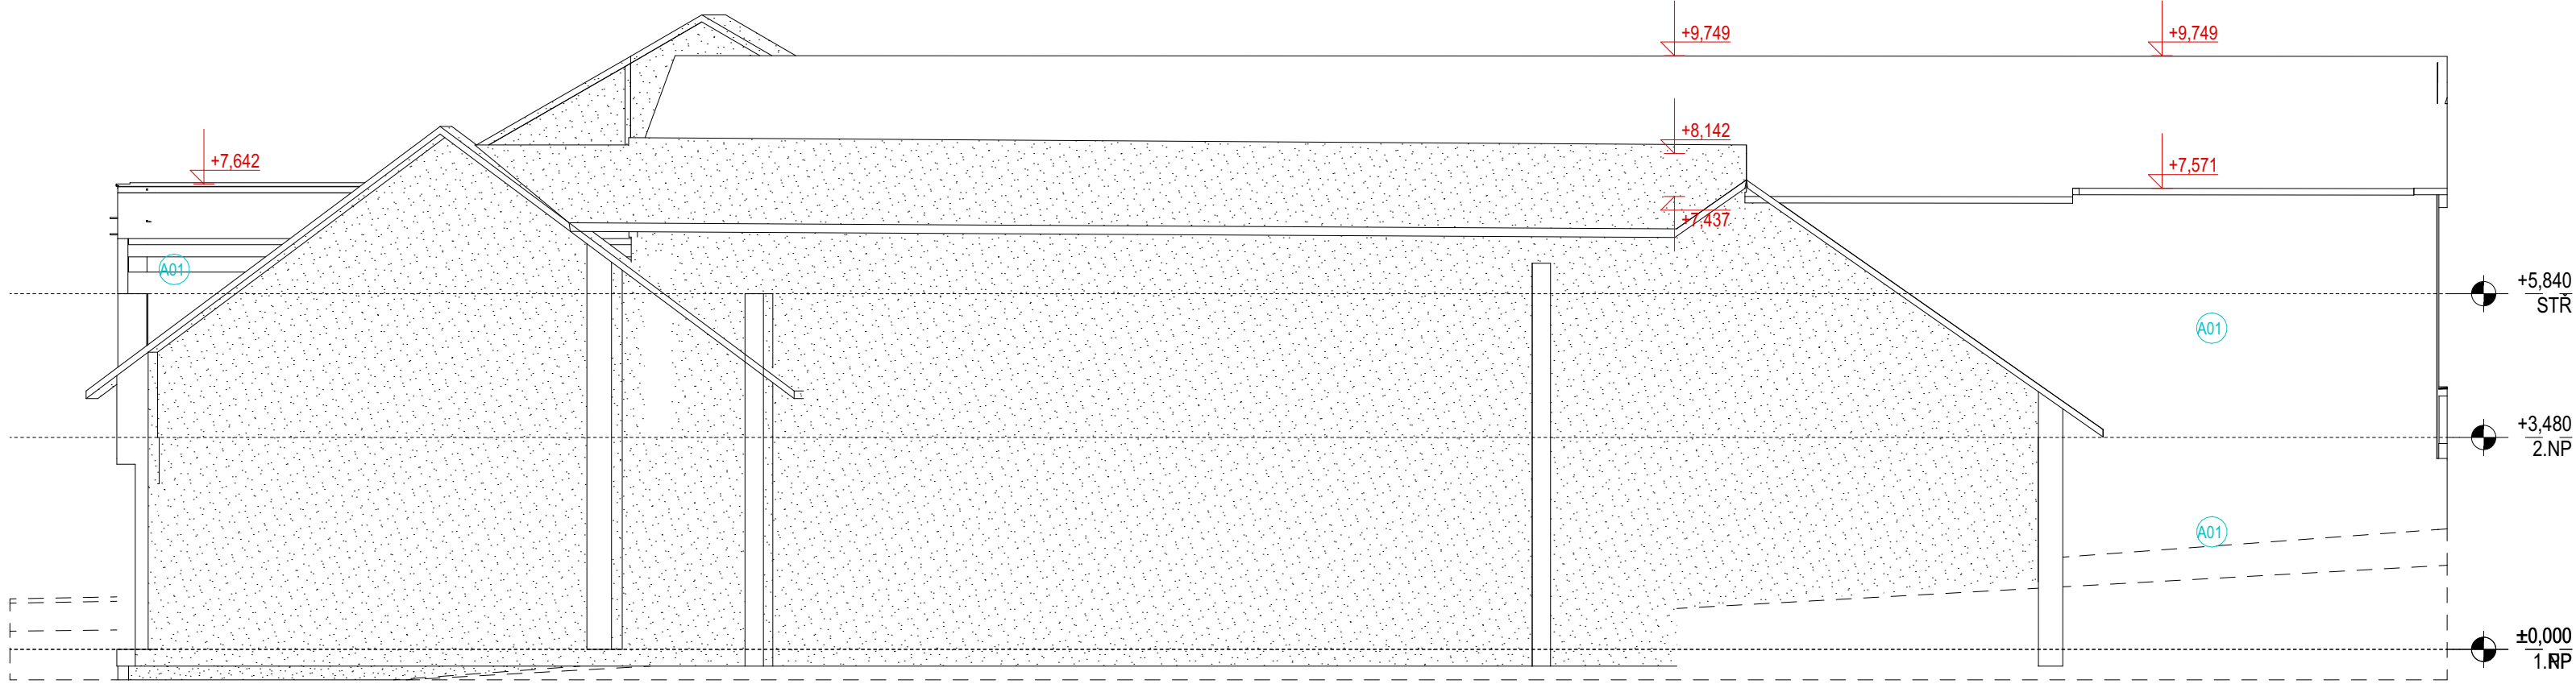

F.S.V. FASÁDA SEVEROVÝCHODNÍ 1:100

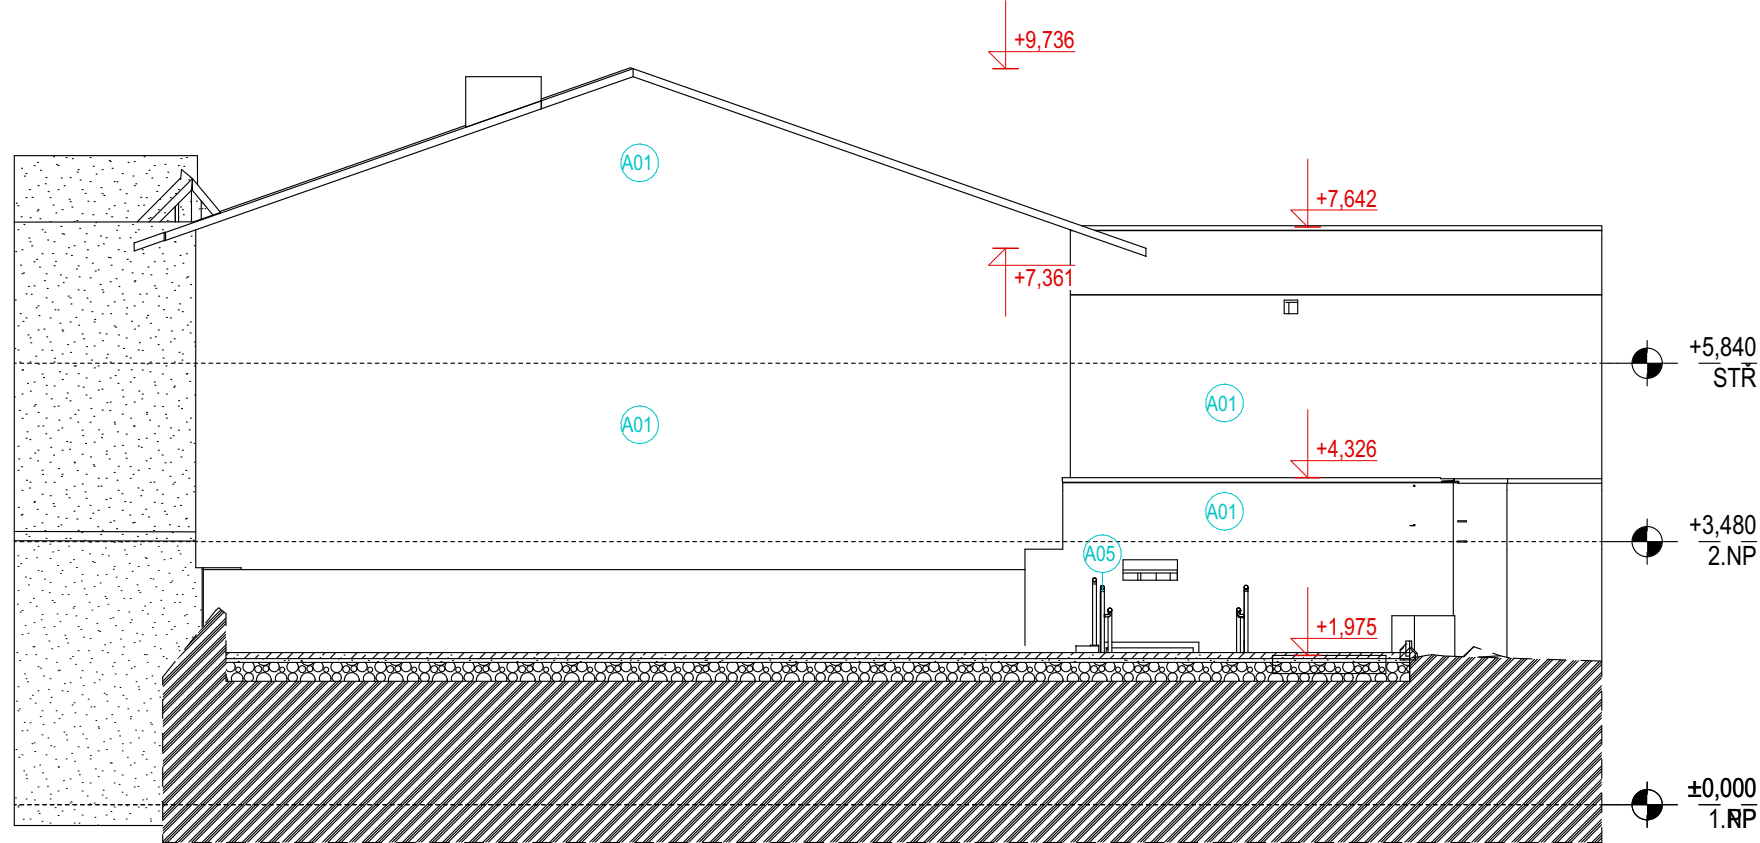

F.S.Z. FASÁDA SEVEROZÁPADNÍ 1:100

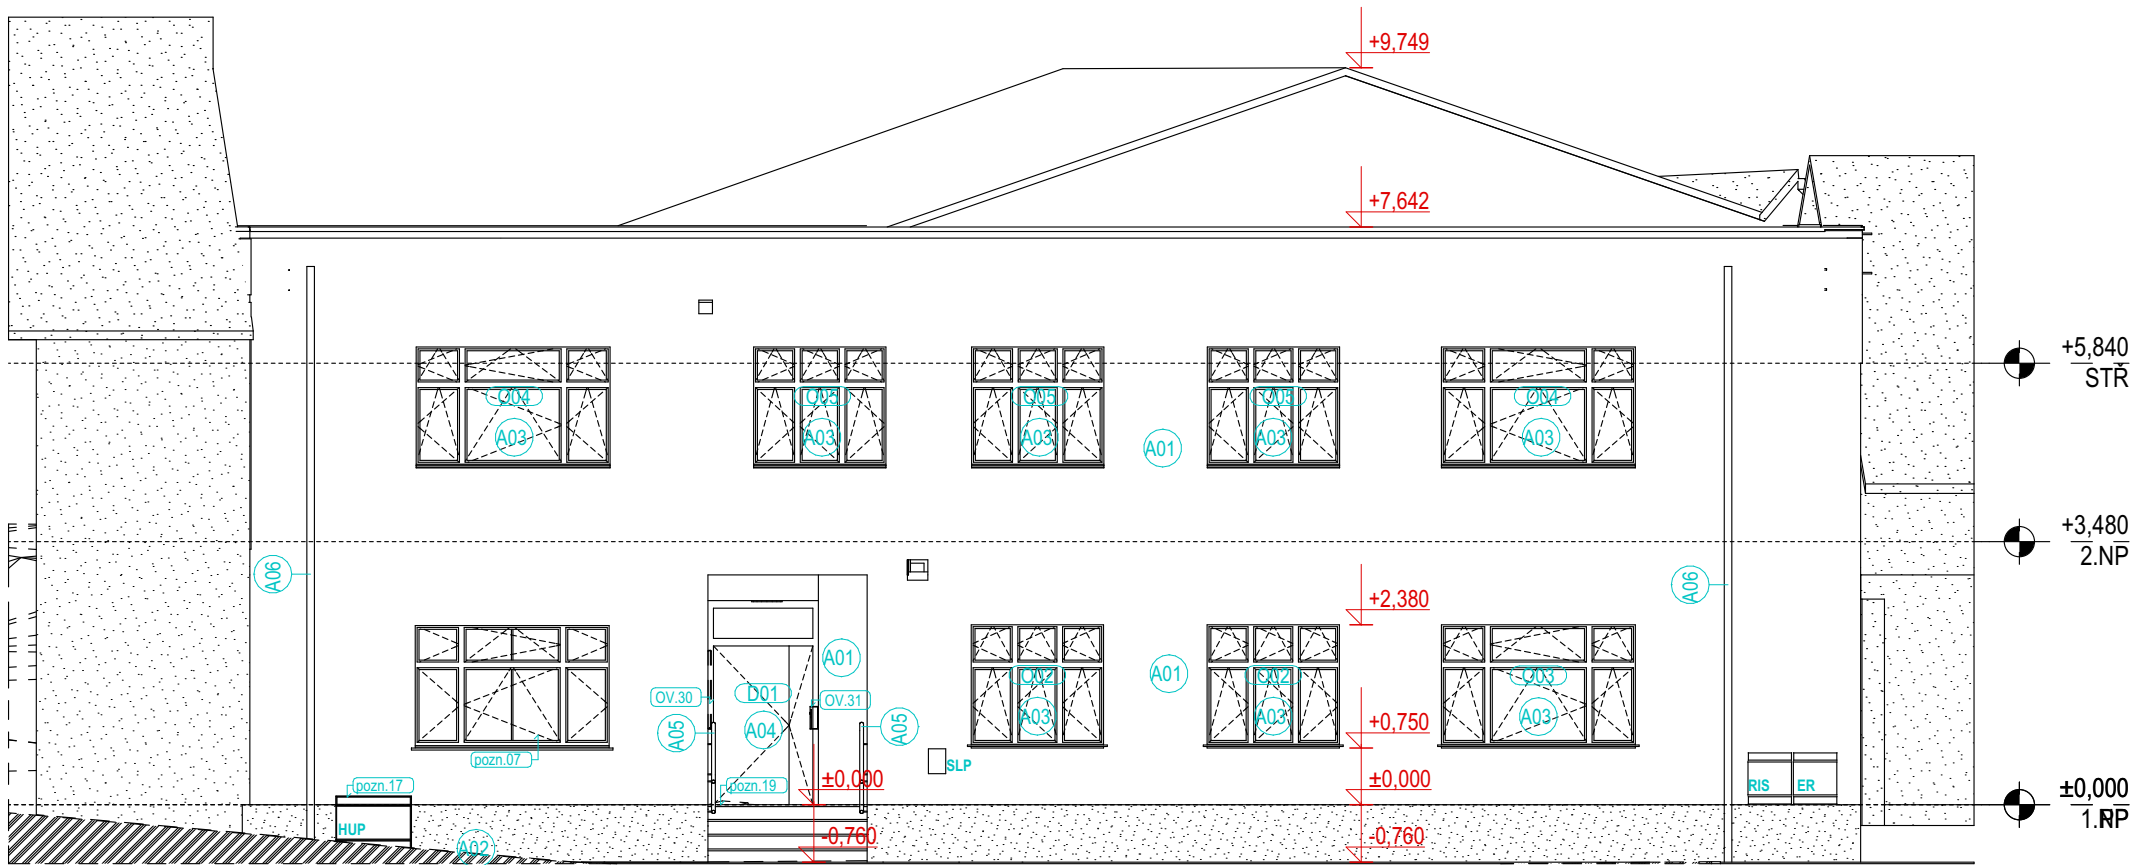

F.J.V. FASÁDA JIHOVÝCHODNÍ 1:100

±0,000 = 222,17 m.n.m. Bpv (výška stávajícího hlavního vstupu) m n. m.				ARCHITEKTONICKOSTAVEBNÍ ŘEŠENÍ	
Autor projektu : APRIS PRO s.r.o.		Odpovědný projektant části: Ing. D. Vošňák		Autorizace	
Hlavní projektant: Ing. E. Chrbolková		Vypracoval: Ing. E. Chrbolková, Ing. arch. A. M. Matoušková		Formát : 420x840=8x44	
Investor :		Charita Přelouč, Prazská 14, Přelouč, 535 01		Datum zahájení :12/2024	
Městský úřad, Kraj, adresa stavby: parcela: k.ú. Přelouč - č. p. 90 na st.37, 225, 1851/1		MÚ Přelouč, Pardubický, Přelouč		Datum vydání: 03/2025	
Akce : REKONSTRUKCE ZÁZEMÍ PRO SLUŽBY SOCIÁLNÍ PREVENCE CHARITY PŘELOUČ, NZDM JAKUB KLUB A SASRD PODPORA RODINY STAVEBNÍ ÚPRAVY A PŘÍSTAVBA ORLOVNY DOKUMENTACE PRO PROVÁDĚNÍ STAVBY		PARE: Stupeň PD: Měřitko :		Č. Z. : 66-126	
Název výkresu : FASÁDY- nový stav		DPS 1:100		Číslo výkresu : SO01 D.1.1.08	