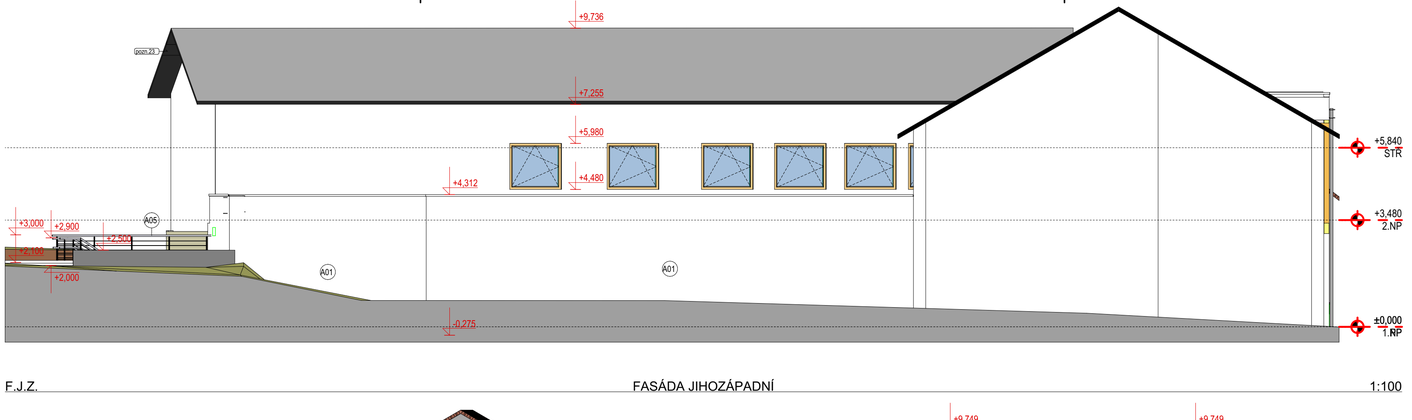

F.J.Z. FASÁDA JIHOZÁPADNÍ 1:100

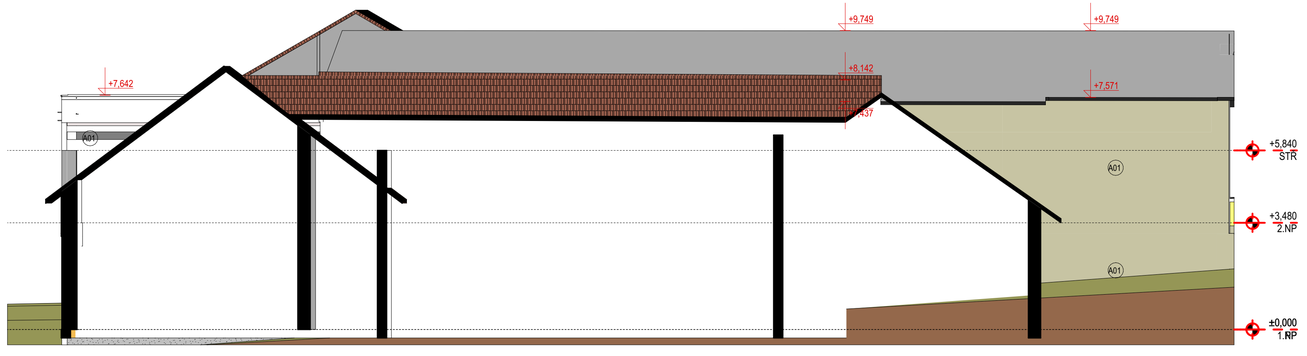

F.S.V. FASÁDA SEVEROVÝCHODNÍ 1:100

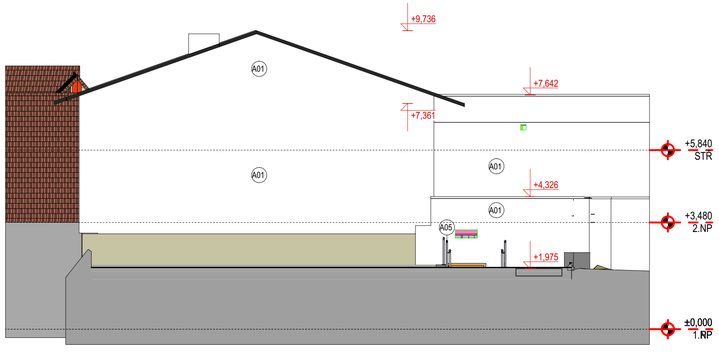

F.S.Z. FASÁDA SEVEROZÁPADNÍ 1:100

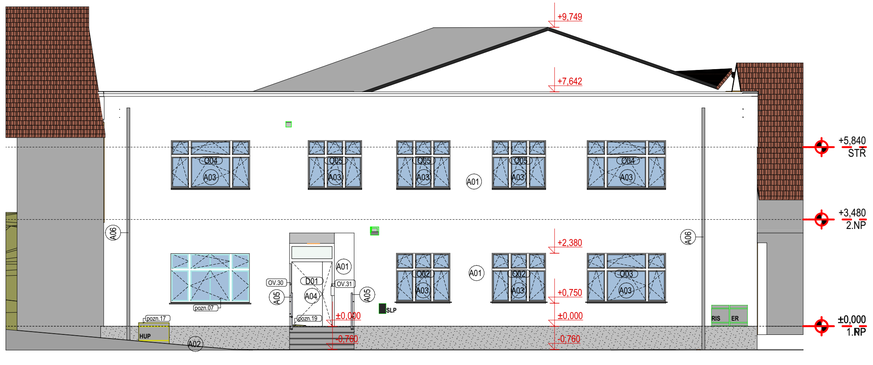

F.J.V. FASÁDA JIHOVÝCHODNÍ 1:100

LEGENDA POVRCHŮ

A01-VENKOVNÍ OMÍTKA ZRNITOST 2 mm, BARVA DLE VÝBĚRU INVESTORA
A02-VENKOVNÍ SOKLOVÁ OMÍTKA ZRNITOST střednězrnná, BARVA DLE VÝBĚRU INVESTORA
A03-PLASTOVÉ VÝPLNĚ OTVORŮ, barva bílá
A04-HLINÍKOVÉ VÝPLNĚ OTVORŮ, barva bílá
A05-ZÁBRADLÍ Z NEREZOVÉ OCELI, viz výpis zámečnických výrobků
A06-SVOD Z POZINKOVANÉ OCELI, viz výpis klempířských výrobků

JM.ED	Č.ZM	ZMĚNA	DAT.ZM	DAT.VYD
ZZPD - SÚ				13.03.2025
DPS - revize 1				12.03.2025

±0,000 = 222,17 m.n.m. Bpv (výška stávajícího hlavního vstupu) m n. m.

ARCHITEKTONICKOSTAVEBNÍ ŘEŠENÍ

Autor projektu :	APRIS PRO s.r.o.	Odpovědný projektant části:	Ing. D. Vostřák	Autorizace	Formát : 420x840=8xA4
Hlavní projektant:	Ing. E. Chrboková	Vypracoval:Ing. E. Chrboková, Ing. arch. A. M. Matoušková			Datum zahájení :12/2024
Investor :	Chartia Přelouč,Pražská 14, Přelouč, ,535 01				Datum vydání: **03/2025**
Městský úřad, Kraj, adresa stavby:	MÚ Přelouč, Pardubický, Přelouč				Č.Z. : 66-126
parcela: k.ú. Přelouč - č. p. 90 na st.37, 225, 1851/1					APRIS PRO od myšlenky po kolaudaci APRIS pro s.r.o. Jiráskova 2839 530 02 Pardubice IČ:09110305
Akce : **REKONSTRUKCE ZÁZEMÍ PRO SLUŽBY SOCIÁLNÍ PREVENCE CHARITY PŘELOUČ, NZDM JAKUB KLUB A SASRD PODPORA RODINY** STAVEBNÍ ÚPRAVY A PŘÍSTAVBA ORLOVNY DOKUMENTACE PRO PROVÁDĚNÍ STAVBY				PARÉ: Stupeň PD: **DPS** Měřítko : **1:100**	Číslo výkresu : **SO01 D.1.1.09**
Název výkresu : **FASÁDY BAREVNĚ- nový stav**					