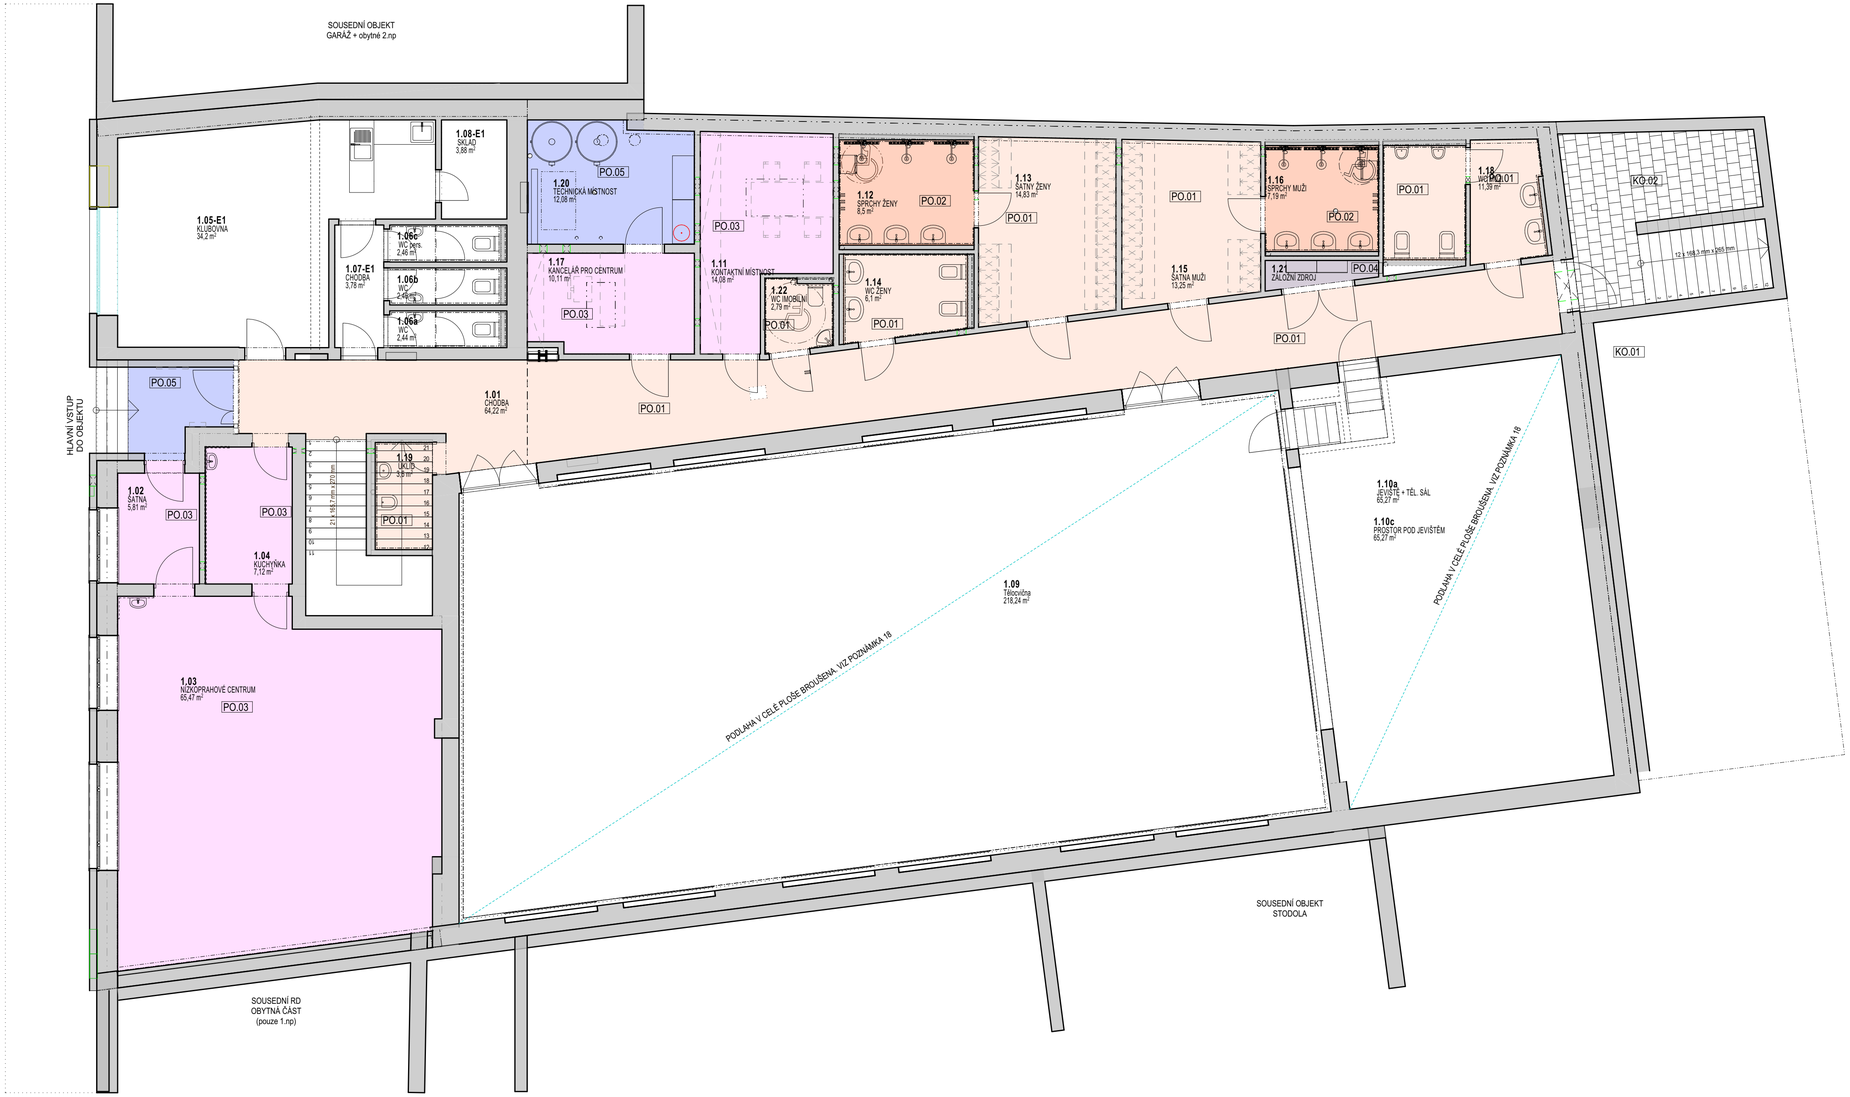

TABULKA MÍSTNOSTÍ 1.NP - PODLAHY

Č.M.	NÁZEV MÍSTNOSTI	PLOCHA [m²]	NÁŠLAPNÁ VRSTVA
HYGIENICKÉ ZÁZEMÍ			
1.12	SPRCHY ŽENY	8,50	keramická dlažba 600x600 mm
1.14	WC ŽENY	6,10	keramická dlažba 600x600 mm
1.16	SPRCHY MUŽI	7,19	keramická dlažba 600x600 mm
1.18	WC MUŽI	11,39	keramická dlažba 600x600 mm
1.22	WC IMOBILNÍ	2,79	keramická dlažba 600x600 mm
CHÚC A			
1.01	CHODBA	64,22	keramická dlažba 300x300 mm
OSTATNÍ PROSTORY			
1.02	ŠATNA	5,81	vinyl
1.03	NÍZKOPRAHOVÉ CENTRUM	65,47	vinyl
1.04	KUCHYŇKA	7,12	vinyl
1.11	KONTAKTNÍ MÍSTNOST	14,08	vinyl
1.13	ŠATNY ŽENY	14,83	keramická dlažba 600x600 mm
1.15	ŠATNA MUŽI	13,25	keramická dlažba 600x600 mm
1.17	KANCELÁŘ PRO CENTRUM	10,11	vinyl
1.19	ÚKLID	3,60	keramická dlažba 600x600 mm
TECH. PROSTORY			
1.20	TECHNICKÁ MÍSTNOST	12,08	betonová podlaha
1.21	ZÁLOŽNÍ ZDROJ	1,60	antistatická podlaha

TABULKA PODLAH

NÁHLED	NÁZEV KONSTRUKCE	[m²]
	PO.00-SKLADBA NA TERÉNU	284,87
	PO.01-KERAMICKÁ DLAŽBA, PODLAHA NA TERÉNU	115,49
	PO.02-KERAMICKÁ DLAŽBA (+HI STĚRKA), PODLAHA NA TERÉNU	15,97
	PO.03-VYNIL, PODLAHA NA TERÉNU	102,78
	PO.04-ANTISTAT, PODLAHA NA TERÉNU	1,60
	PO.05-BETONOVÁ PODLAHA, NA TERÉNU	0,00

JM.ED	Č.ZM	ZMĚNA	DAT.ZM	DAT.VYD
ZZPD - SÚ				13.03.2025
DPS - revize 1				12.03.2025
ZZPD - DOSS				26.02.2025
Edice				17.09.2024

±0,000 = 222,17 m.n.m. Bpv (výška stávajícího hlavního vstupu) m n. m.

ARCHITEKTONICKOSTAVEBNÍ ŘEŠENÍ

Autor projektu :	APRIS PRO s.r.o.	Odpovědný projektant části:	Ing. D. Vostřák	Autorizace	Formát : 420x840=8xA4
Hlavní projektant:	Ing. E. Chrboíková	Vypracoval:	Ing. E. Chrboíková, Ing. arch. A. M. Matoušková		Datum zahájení :12/2024
Investor :			Charita Přelouč,Pražská 14, Přelouč, ,535 01		Datum vydání: **03/2025**
Městský úřad, Kraj, adresa stavby:			MÚ Přelouč, Pardubický, Přelouč		Č.Z. : 66-126
parcela: k.ú. Přelouč - č. p. 90 na st.37, 225, 1851/1					APRIS PRO od myšlenky po kolaudaci APRIS pro s.r.o. Jiráskova 2839 530 02 Pardubice IČ:09110305
Akce :	**REKONSTRUKCE ZÁZEMÍ PRO SLUŽBY SOCIÁLNÍ PREVENCE CHARITY PŘELOUČ, NZDM JAKUB KLUB A SASRD PODPORA RODINY** STAVEBNÍ ÚPRAVY A PŘÍSTAVBA ORLOVNY DOKUMENTACE PRO PROVÁDĚNÍ STAVBY			PARÉ: Stupeň PD:	Měřítko : Číslo výkresu :
Název výkresu :	**PŮDORYS 1.NP-PODLAHY**			**DPS**	1:75 **SO01 D.1.1.10**