


DETAILY

[illegible]

±0,000 = 222,17 m.n.m. Bpv (výška stávajícího hlavního vstupu) m n. m.


ARCHITEKTONICKOSTAVEBNÍ ŘEŠENÍ

Autor projektu : APRIS PRO s.r.o.		Odpovědný projektant části: Ing. D. Vostrák	Autorizace	Formát : xA4
Hlavní projektant: Ing. E. Chrbolková	Vypracoval: Ing. E. Chrbolková, Ing. arch. A. M. Matoušková			Datum zahájení :12/2024
Investor :		Chartia Přelouč,Pražská 14, Přelouč, ,535 01		Datum vydání: 03/2025
Městský úřad, Kraj, adresa stavby:		Mú Přelouč, Pardubický, Přelouč		Č.Z. : 66-126
parcela: k.ú. Přelouč - č. p. 90 na st.37, 225, 1851/1				 APRIS PRO od myšlenky po kolaudaci APRIS pro s.r.o. Jiráskova 2839 530 02 Pardubice IČ:09110305
Akce : REKONSTRUKCE ZÁZEMÍ PRO SLUŽBY SOCIÁLNÍ PREVENCE CHARITY PŘELOUČ, NZDM JAKUB KLUB A SASRD PODPORA RODINY <u>STAVEBNÍ ÚPRAVY A PŘÍSTAVBA ORLOVNY</u> DOKUMENTACE PRO PROVÁDĚNÍ STAVBY			PARÉ: Stupeň PD: Měřítko :	
Název výkresu : DETAILY			DPS	SO01 D.1.1.16.0

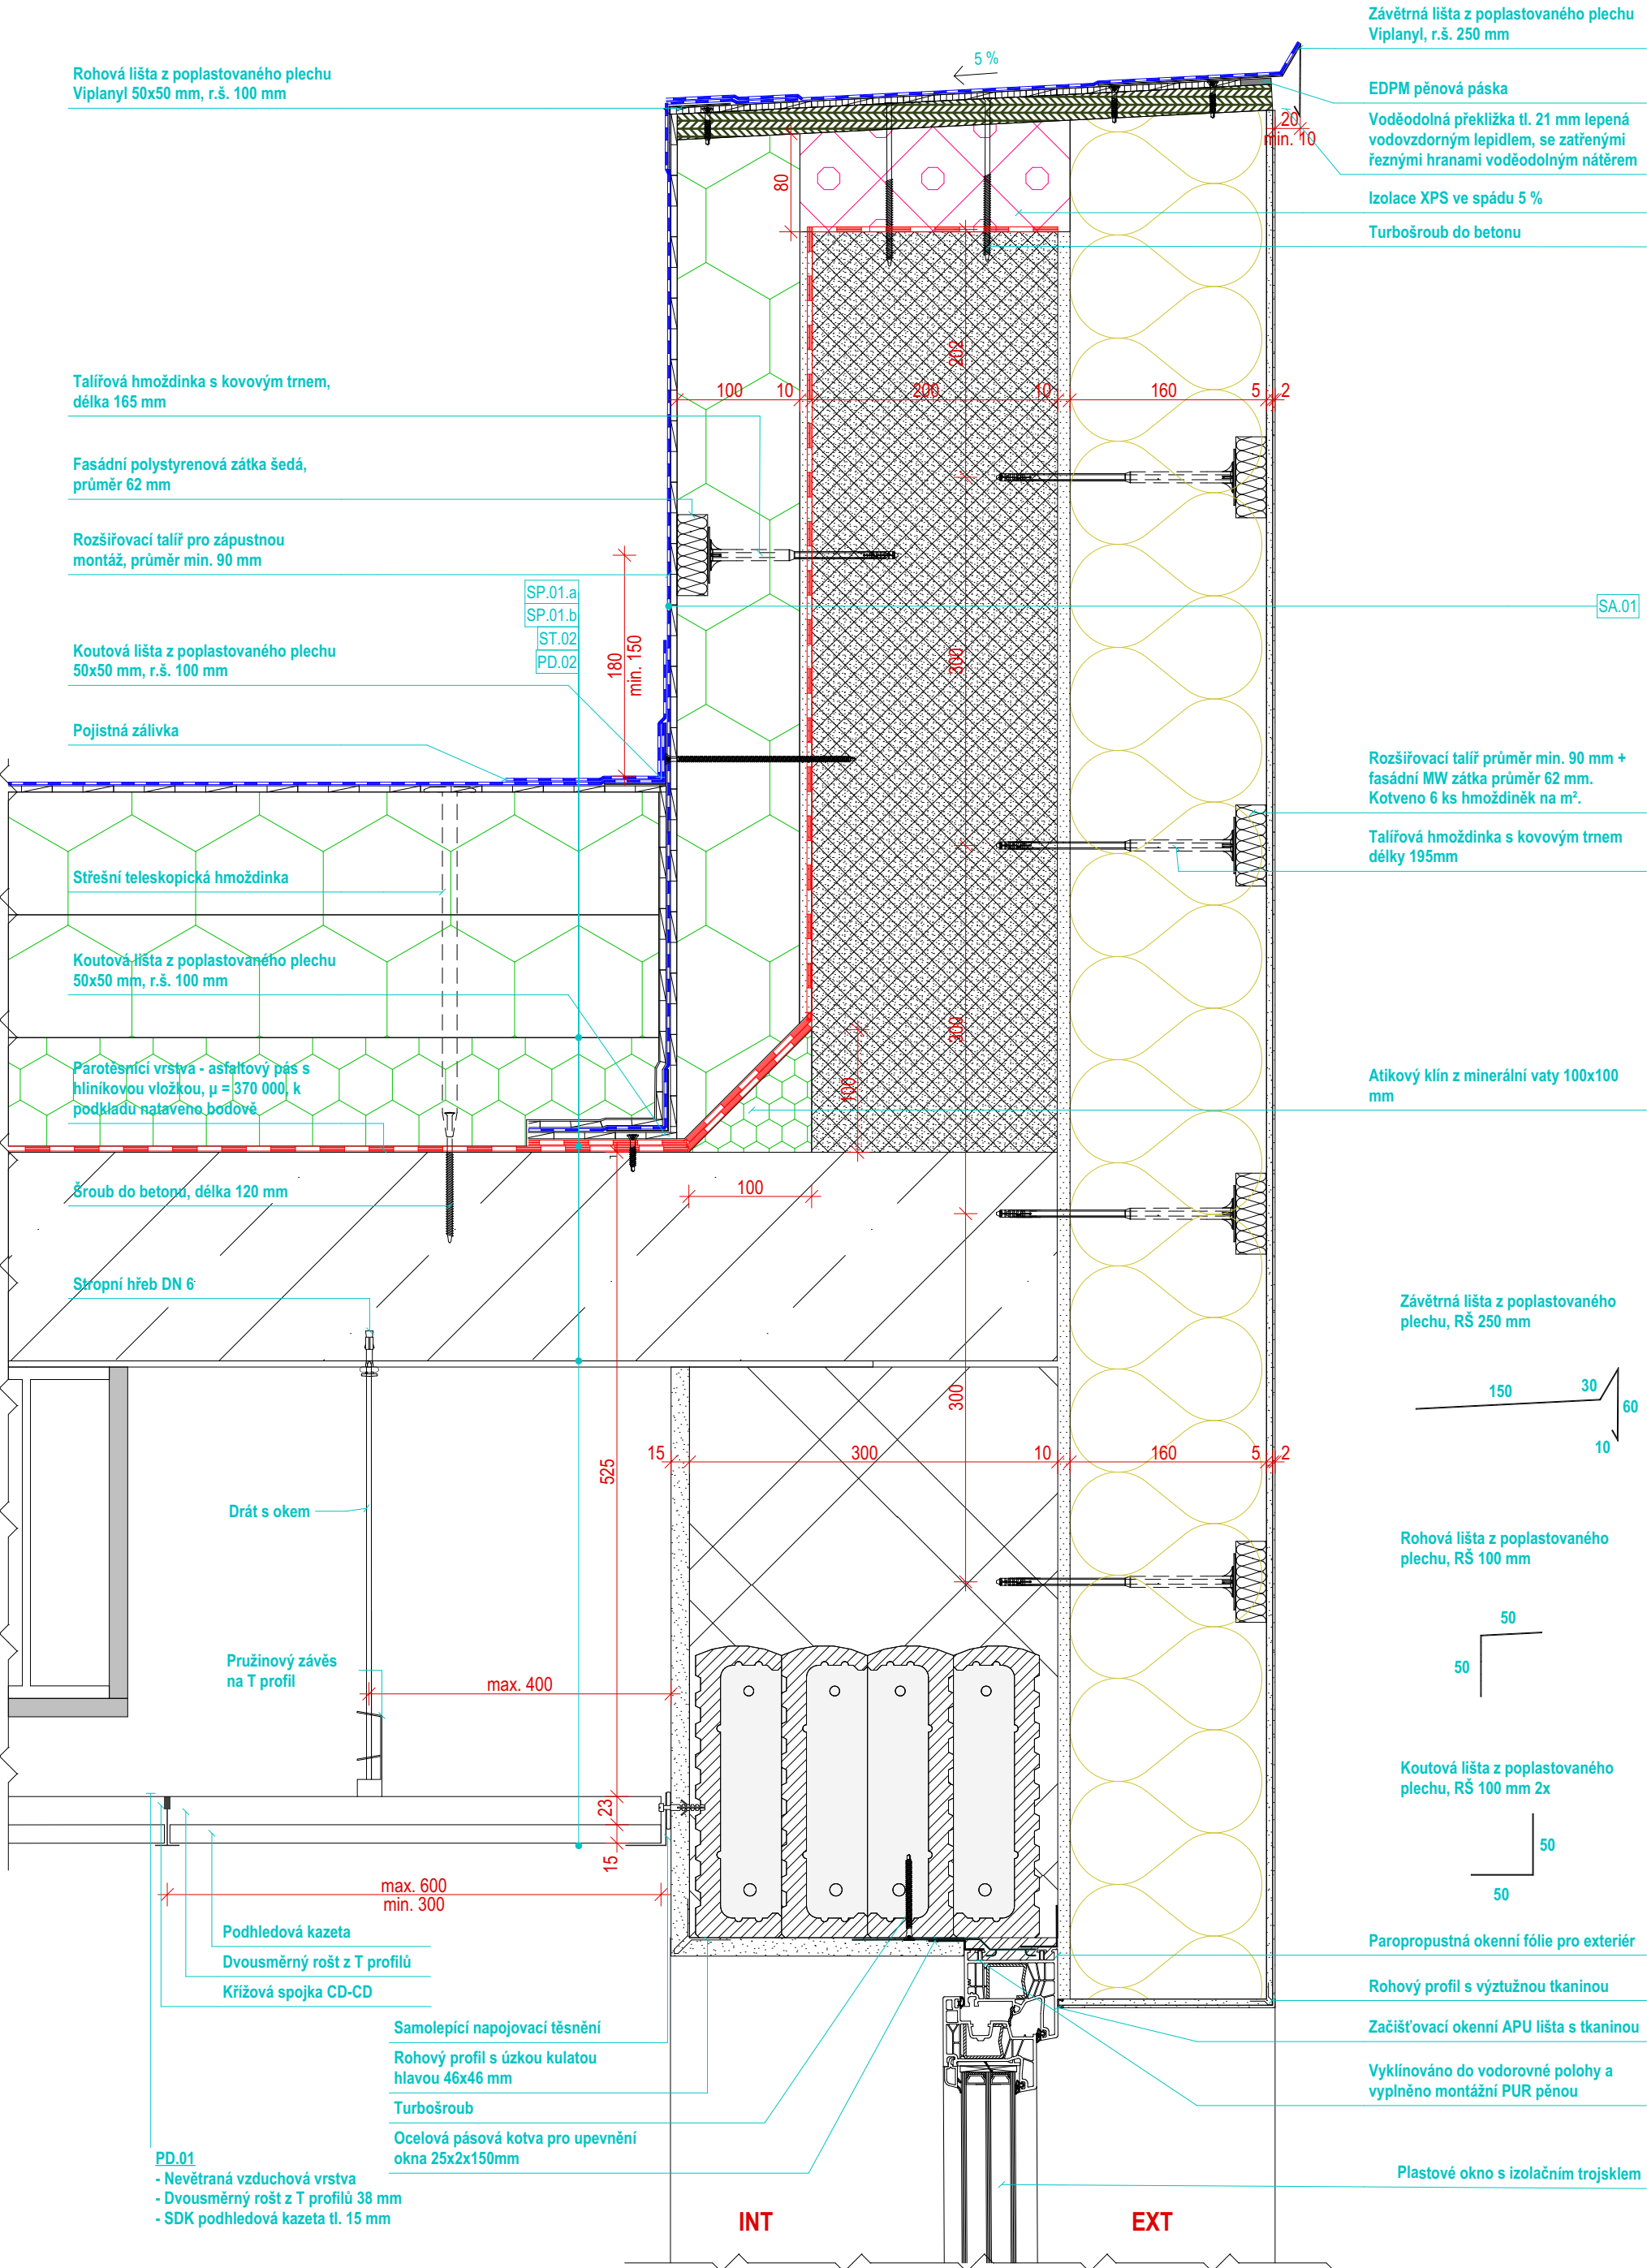

DETAIL NADPRAŽÍ/PARAPET 1:5

REKONSTRUKCE ZÁZEMÍ PRO SLUŽBY SOCIÁLNÍ PREVENCE CHARITY
PŘELOUČ, NZDM JAKUB KLUB A SASRD PODPORA RODINY

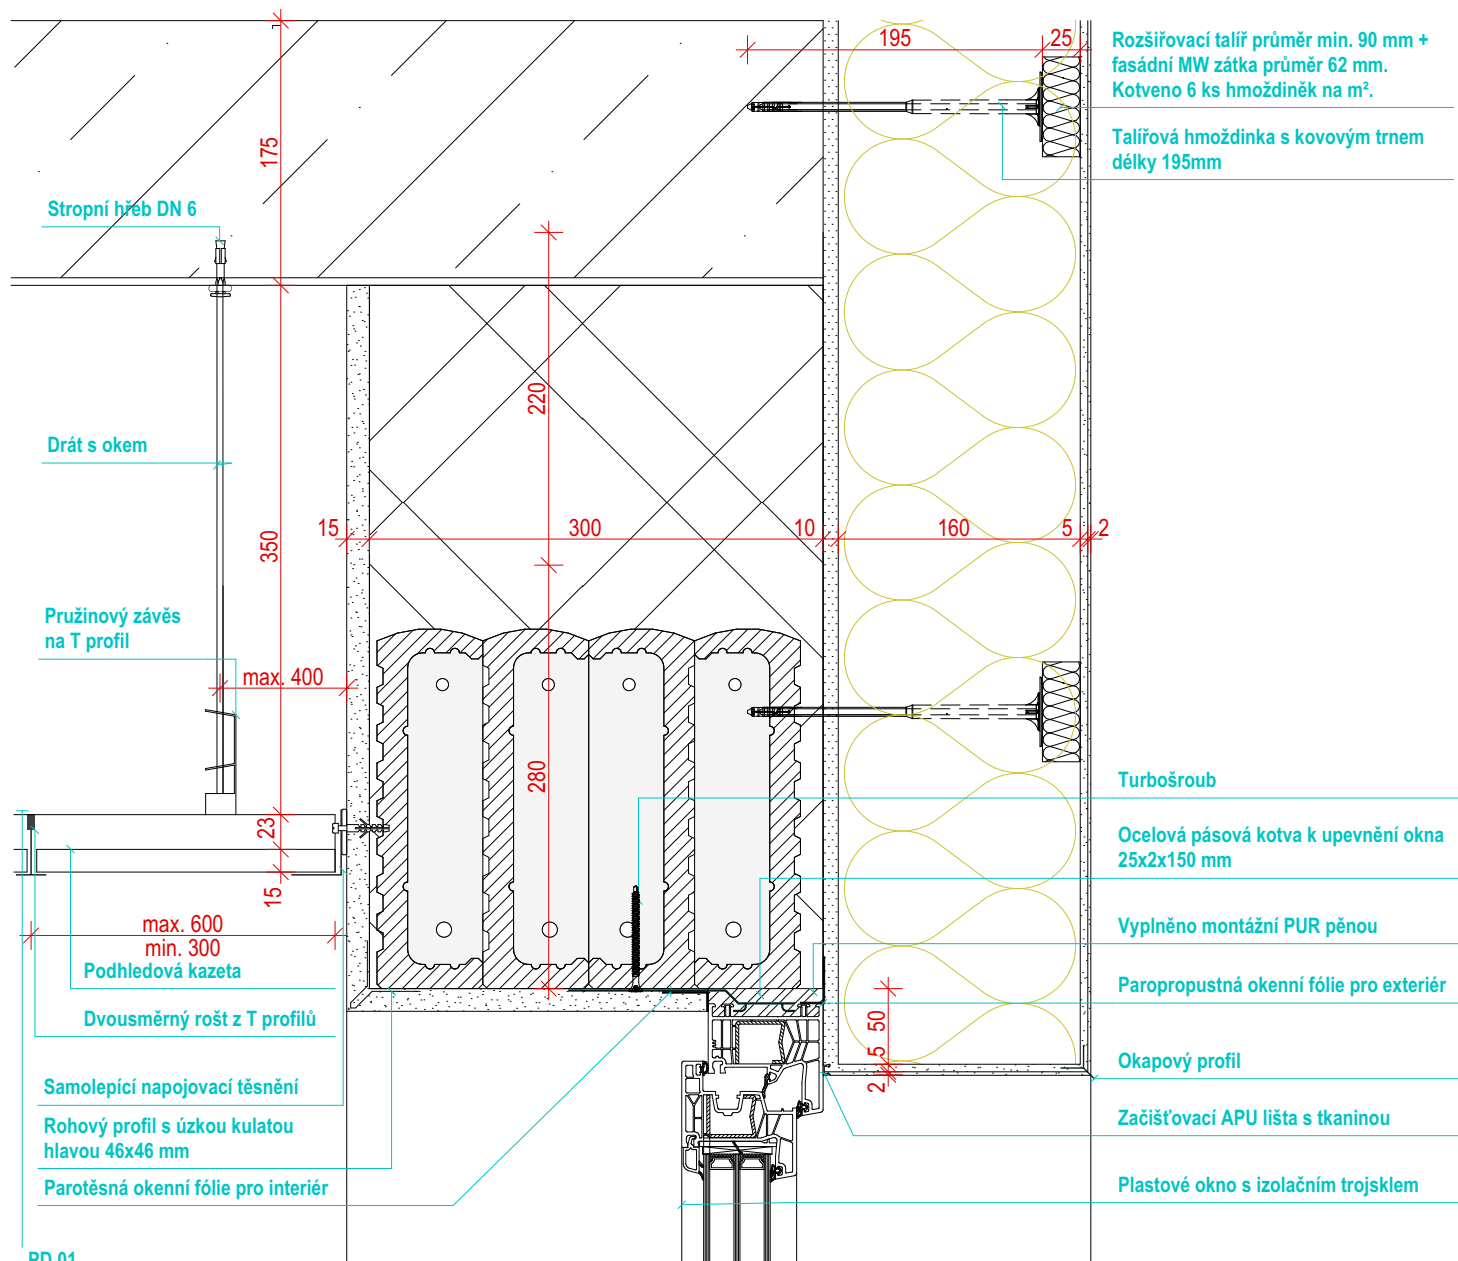


PD.01

- Nevětraná vzduchová vrstva
- Dvousměrný rošt z T profilů 38 mm
- SDK podhledová kazeta tl. 15 mm

INT




EXT

Venkovní parapet z žárově pozinkované oceli tl. 0,6 mm, RŠ = 250 mm

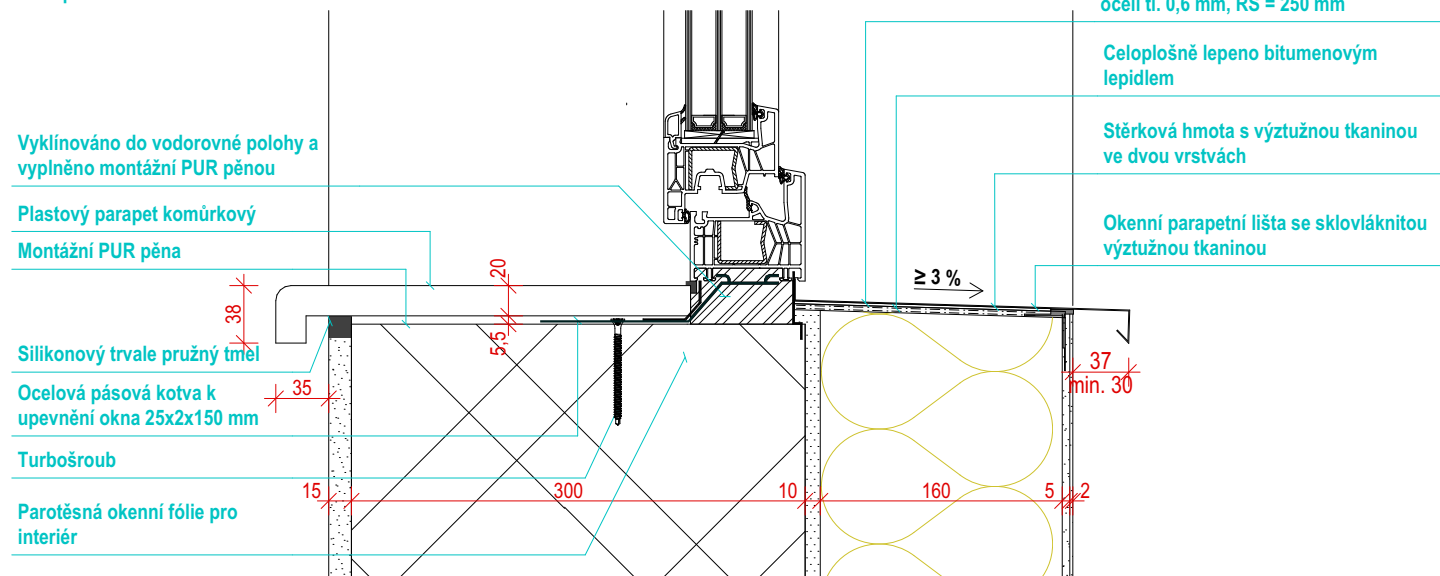


DETAIL VTOKU 1:5

REKONSTRUKCE ZÁZEMÍ PRO SLUŽBY SOCIÁLNÍ PREVENCE CHARITY
PŘELOUČ, NZDM JAKUB KLUB A SASRD PODPORA RODINY

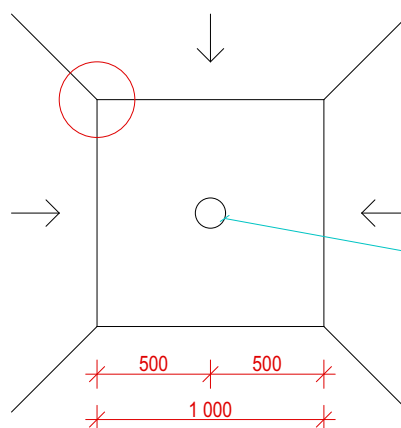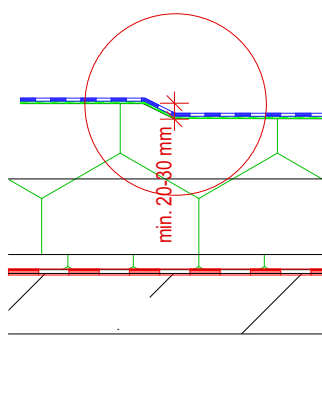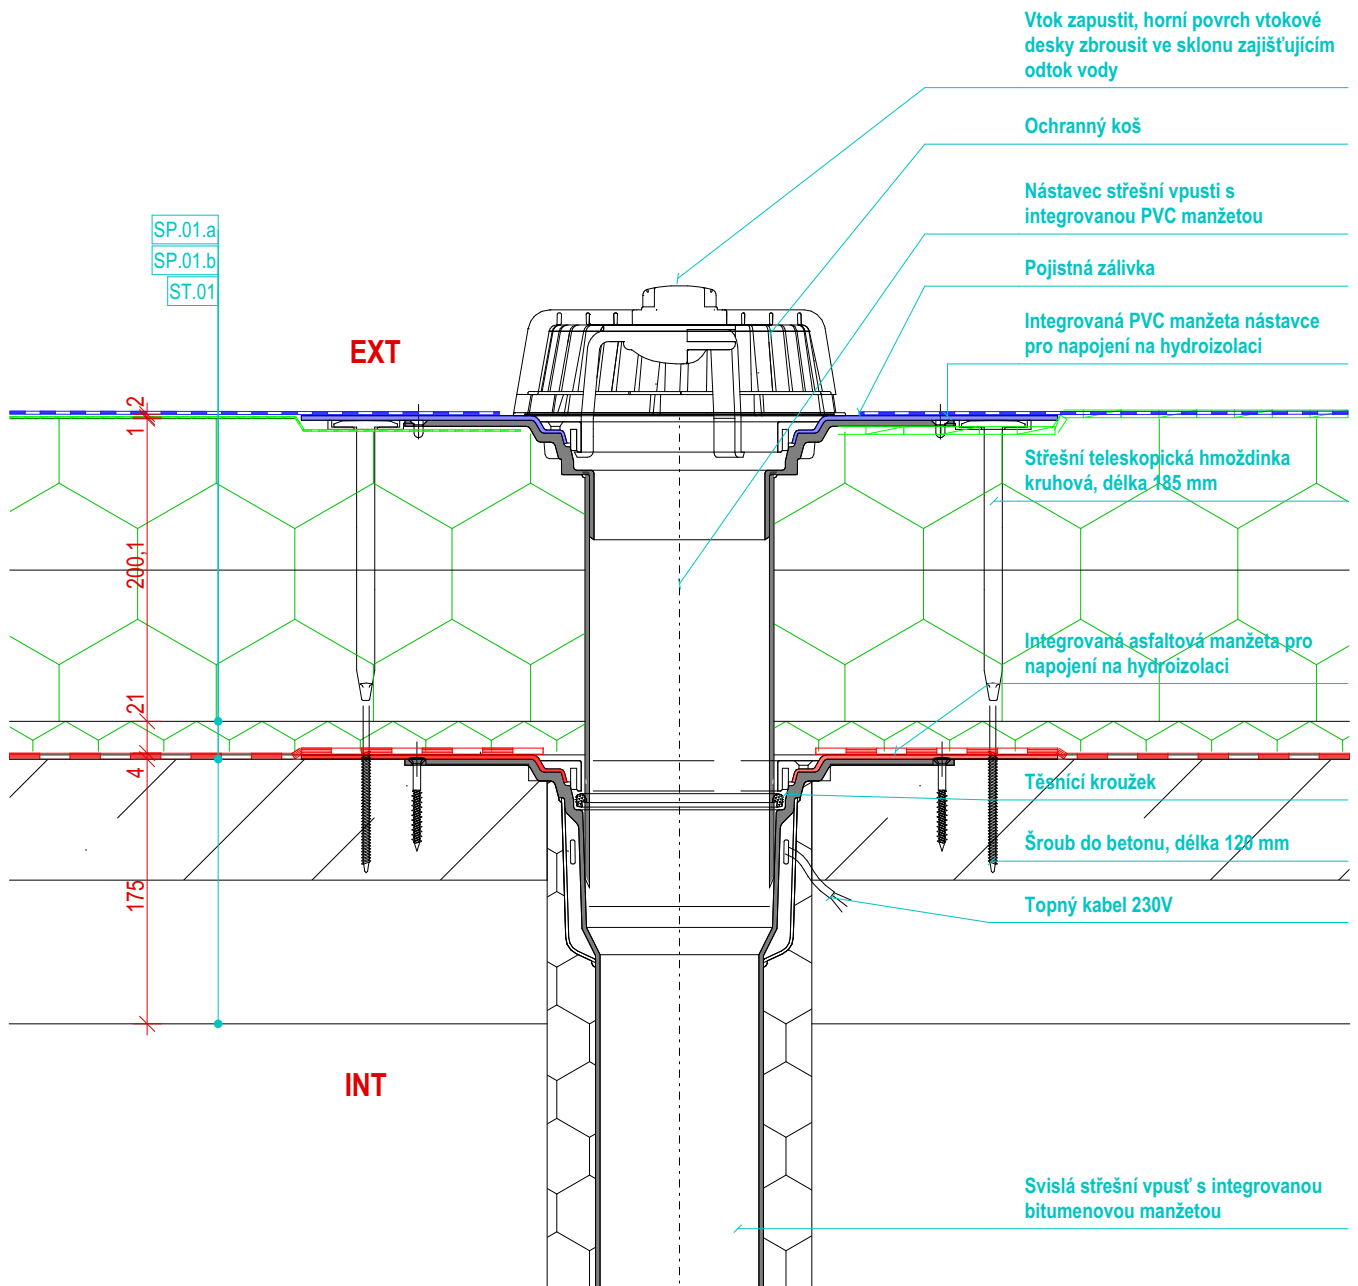

DETAIL ODVĚTRÁNÍ KANALIZACE 1:5

REKONSTRUKCE ZÁZEMÍ PRO SLUŽBY SOCIÁLNÍ PREVENCE CHARITY
PŘELOUČ, NZDM JAKUB KLUB A SASRD PODPORA RODINY

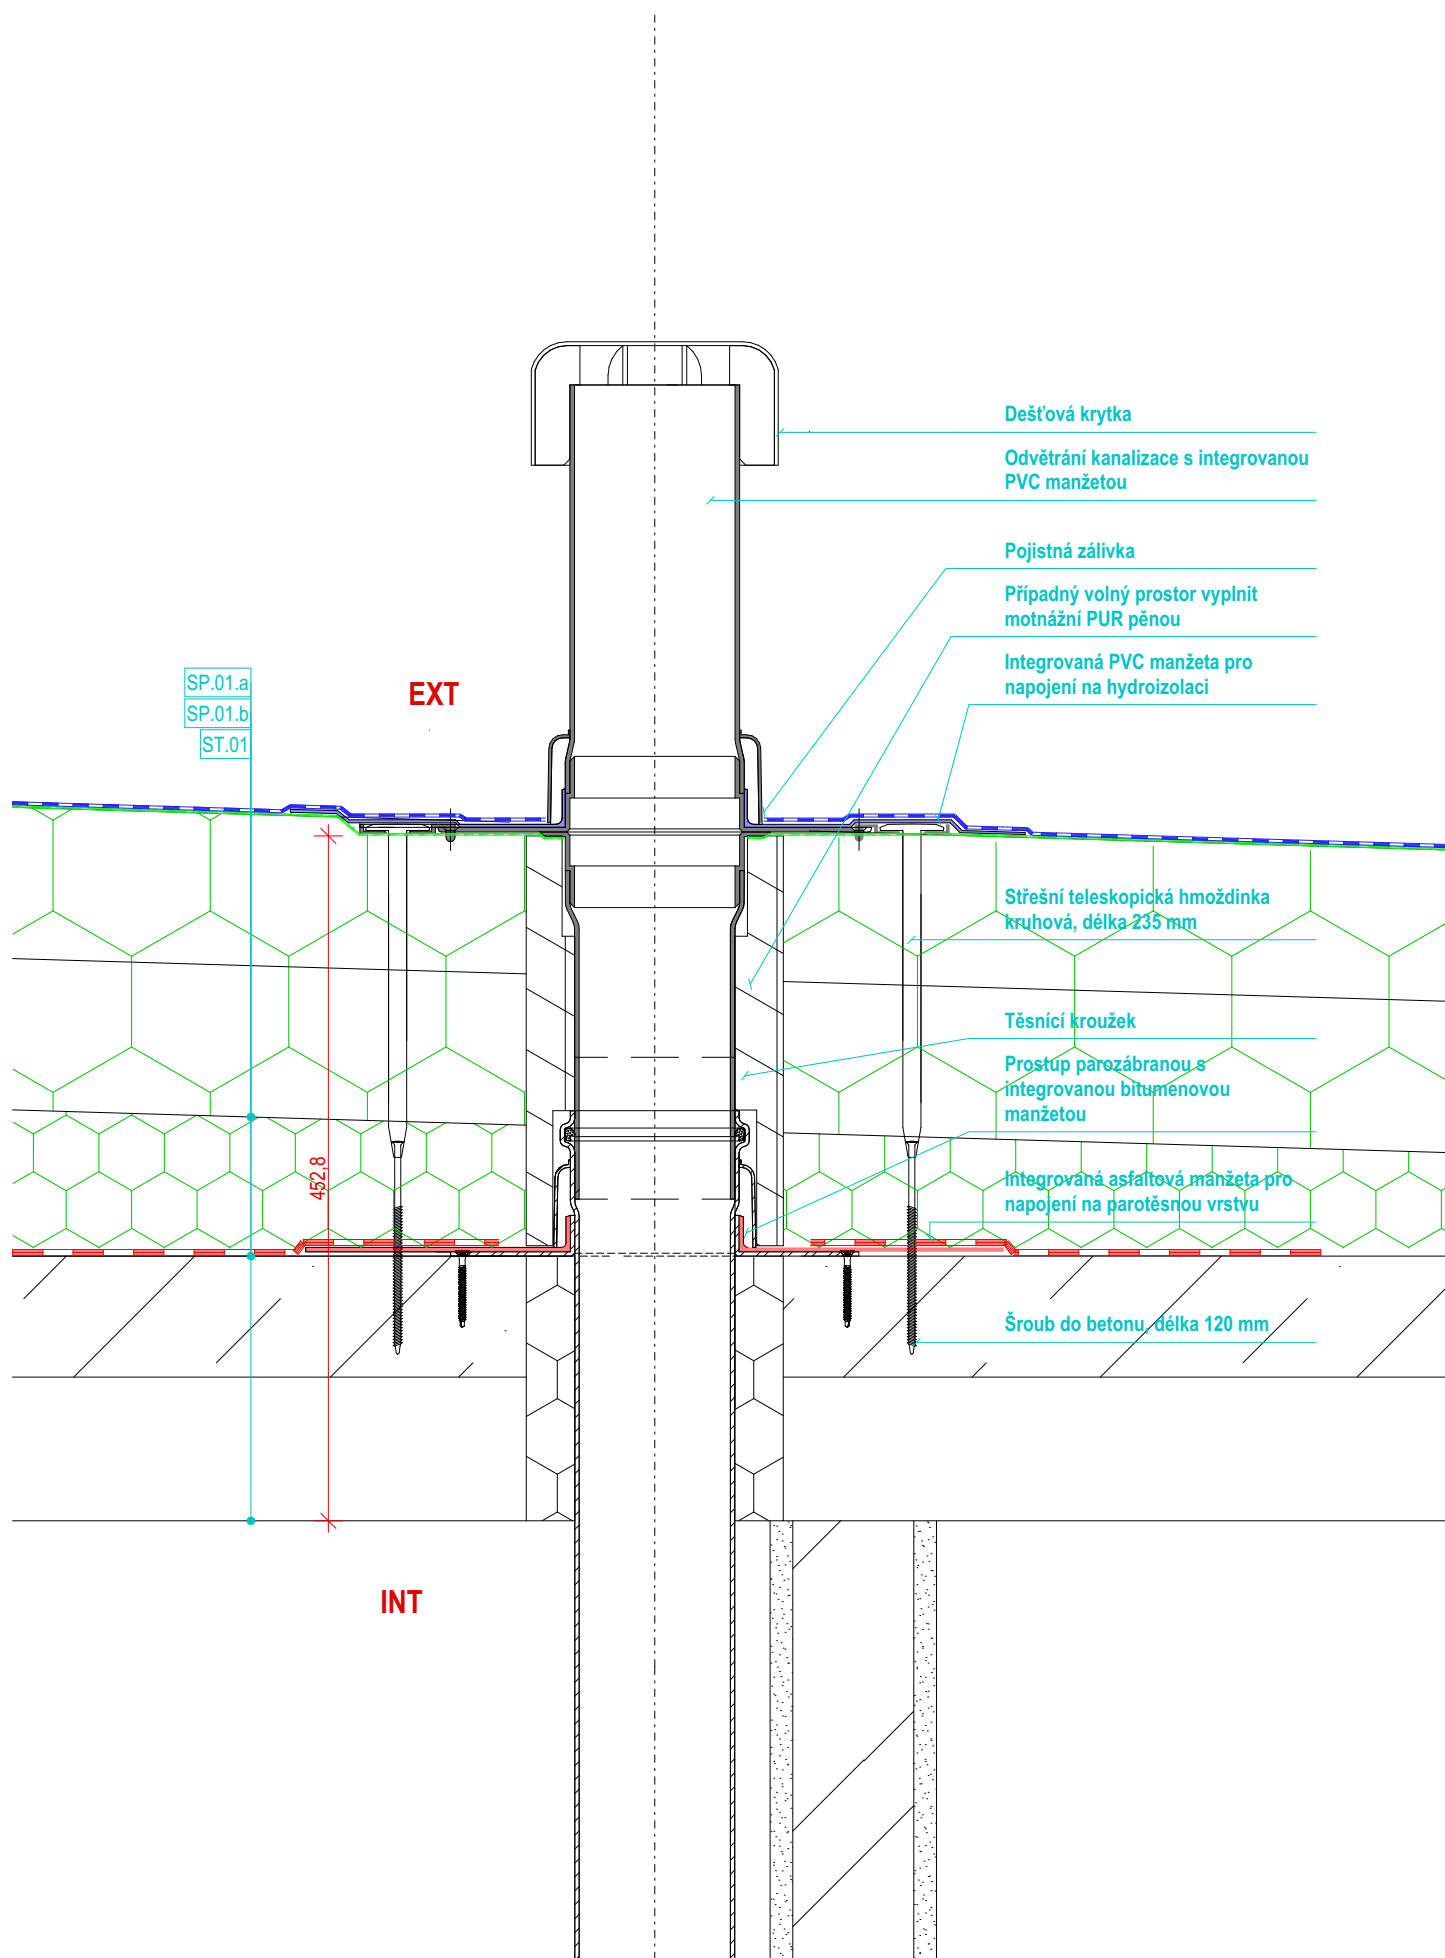

DETAIL OSTĚNÍ 1:5

REKONSTRUKCE ZÁZEMÍ PRO SLUŽBY SOCIÁLNÍ PREVENCE CHARITY PŘELOUČ, NZDM JAKUB KLUB A SASRD PODPORA RODINY

EXT

**Rozšiřovací talíř průměr min. 90 mm +
fasádní MW zátka průměr 62 mm.
Kotveno 6 ks hmoždiněk na m².**

Talířová hmoždinka s kovovým trnem délky 195mm

Rohový profil s výztužnou tkaninou

Vyklínováno do vodorovné polohy a vyplněno montážní PUR pěnou

Komprimační těsnící páska

Paropropustná okenní fólie pro exteriér

Začišťovací okenní APU lišta s tkaninou

Plastové okno s izolačním trojsklem

Začišťovací okenní APU lišta s tkaninou

Parotěsná okenní fólie pro interiér

Ocelová pásová kotva pro upevnění okna 25x2x150mm

Turbošroub

Rohový profil s úzkou kulatou hlavou 46x46 mm

INT

Rohový profil s výztužnou tkaninou

100

100

D.1.1.16.5