



SCHÉMA ZÁMEČNICKÝCH VÝROBKŮ

[illegible]


±0,000 = 222,17 m.n.m. Bpv (výška stávajícího hlavního vstupu) m n. m.



ARCHITEKTONICKOSTAVEBNÍ ŘEŠENÍ

Autor projektu : APRIS PRO s.r.o.		Odpovědný projektant části: Ing. D. Vostrák	Autorizace	Formát : xA4
Hlavní projektant: Ing. E. Chrbolková		Vypracoval: Ing. E. Chrbolková, Ing. arch. A. M. Matoušková		Datum zahájení :12/2024
Investor :		Chartia Přelouč, Pražská 14, Přelouč, ,535 01		Datum vydání: 03/2025
Městský úřad, Kraj, adresa stavby:		Mú Přelouč, Pardubický, Přelouč		Č.Z. : 66-126
parcela: k.ú. Přelouč - č. p. 90 na st.37, 225, 1851/1				 APRIS PRO od myšlenky po kolaudaci APRIS pro s.r.o. Jiráskova 2839 530 02 Pardubice IČ:09110305
Akce : REKONSTRUKCE ZÁZEMÍ PRO SLUŽBY SOCIÁLNÍ PREVENCE CHARITY PŘELOUČ, NZDM JAKUB KLUB A SASRD PODPORA RODINY <u>STAVEBNÍ ÚPRAVY A PŘÍSTAVBA ORLOVNY</u> DOKUMENTACE PRO PROVÁDĚNÍ STAVBY			PARÉ: Stupeň PD: Měřítko : DPS	
Název výkresu : SCHEMA ZÁMEČNICKÝCH VÝROBKŮ				Číslo výkresu : SO01 D.1.1.26.0

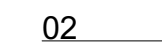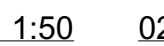

#0,000 = 222,17 m.n.m. Bpv (výška stávajícího hlavního vstupu) m n. m. ARCHITEKTONICKOSTAVEBNÍ ŘEŠENÍ				Autorizace		Formát : 297x210=7xA4
Autor projektu : APRIS PRO s.r.o.		Odpovědný projektant částí: Ing. D. Vostřík		Datum zahájení : 12/2024		 APRIS PRO od myšlenky po kolaudaci APRIS pro s.r.o. Jiráskova 2839 530 02 Pardubice IČ:09110305
Hlavní projektant: Ing. E. Chrbolková		Vypracoval: Ing. E. Chrbolková, Ing. arch. A. M. Matoušková		Datum vydání: 03/2025		
Investor :		Chartia Přelouč; Pražská 14, Přelouč, 535 01		Č. Z. : 66-126		
Městský úřad, Kraj, adresa stavby: parcela: k.ú. Přelouč - č. p. 90 na st.37, 225, 1851/1		Mú Přelouč, Pardubický, Přelouč				
Akce : REKONSTRUKCE ZÁZEMÍ PRO SLUŽBY SOCIÁLNÍ PREVENCE CHARITY PŘELOUČ, NZDM JAKUB KLUB A SASRD PODPORA RODINY STAVEBNÍ ÚPRAVY A PŘÍSTAVBA ORLOVNY DOKUMENTACE PRO PROVÁDĚNÍ STAVBY						
Název výkresu :		PARE: Stupeň PD:		Měřítko :		Číslo výkresu :
SCHÉMA ZV-schodistě1,2		DPS		1:50		S001 D.1.1.26.1

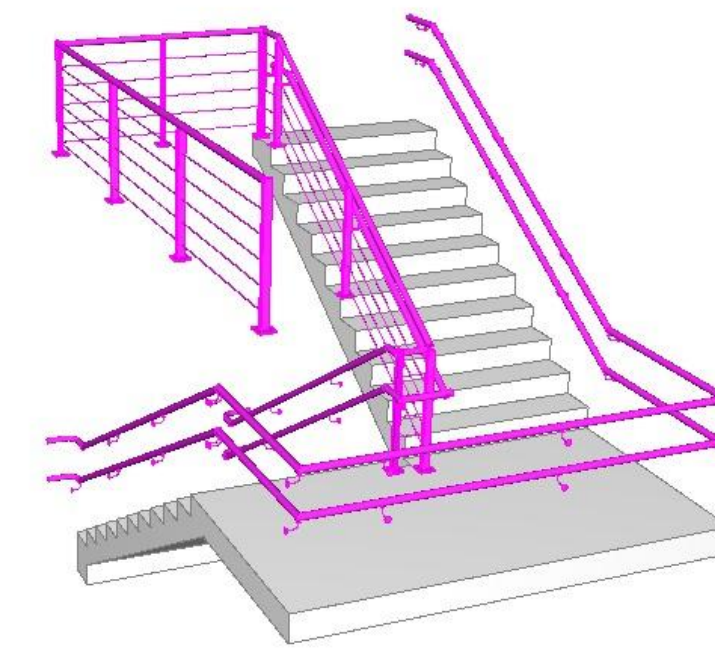

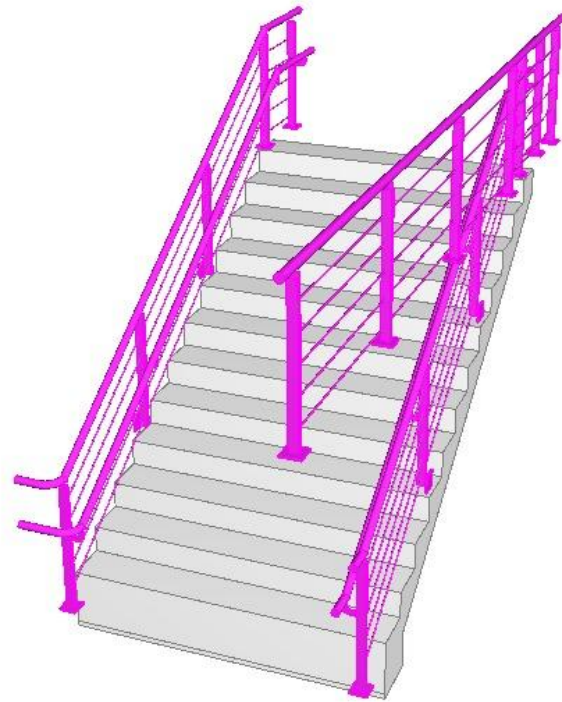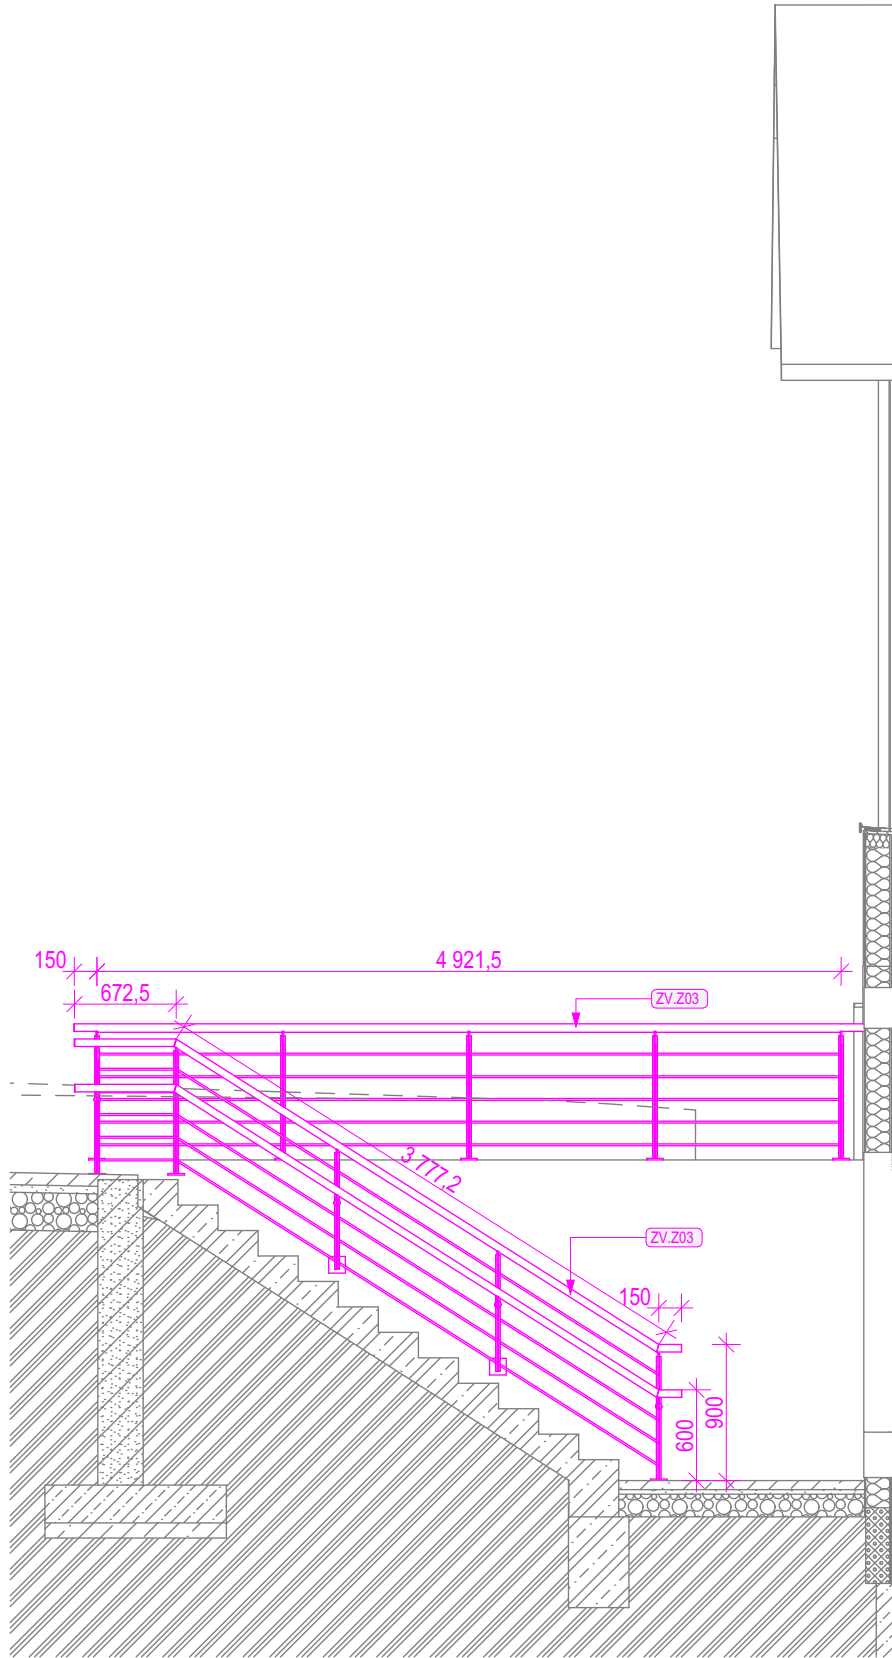

±0,000 = 222,17 m.n.m. BpV (výška stávajícího hlavního vstupu) m n.n.			
ARCHITEKTONICKOSTAVEBNÍ ŘEŠENÍ			
Autor projektu :	APRIS PRO s.r.o.	Odpovědný projektant části:	Ing. D. Vostrák
Hlavní projektant:	Ing. E. Chrbolková	Vypracoval:Ing. E. Chrbolková, Ing. arch. A. M. Matoušková	
Investor :	Chartia Přelouč,Pražská 14, Přelouč, ,535 01		
Městský úřad, Kraj, adresa stavby:	Mú Přelouč, Pardubický, Přelouč		
parcela: k.ú. Přelouč - č. p. 90 na st.37, 225, 1851/1			
Akce : REKONSTRUKCE ZÁZEMÍ PRO SLUŽBY SOCIÁLNÍ PREVENCE CHARITY PŘELOUČ, NZDM JAKUB KLUB A SASRD PODPORA RODINY <u>STAVEBNÍ ÚPRAVY A PŘÍSTAVBA ORLOVNY</u> <u>DOKUMENTACE PRO PROVÁDĚNÍ STAVBY</u>			
Název výkresu :			
SCHEMA ZV-schodistě3			
Autorizace		Formát : 297x630=3xA4	
		Datum zahájení :12/2024	
		Datum vydání: 03/2025	
		Č.Z. : 66-126	
		 APRIS PRO od myšlenky po kolaudaci APRIS pro s.r.o. Jiráskova 2839 530 02 Pardubice IČ:09110305	
PARÉ: Stupeň PD:	Měřitko :	Číslo výkresu :	
DPS	1:50	SO01 D.1.1.26.2	