
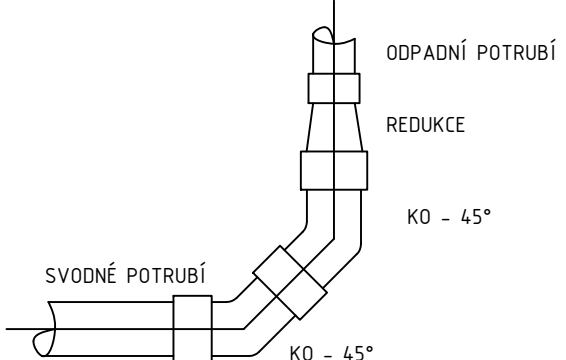
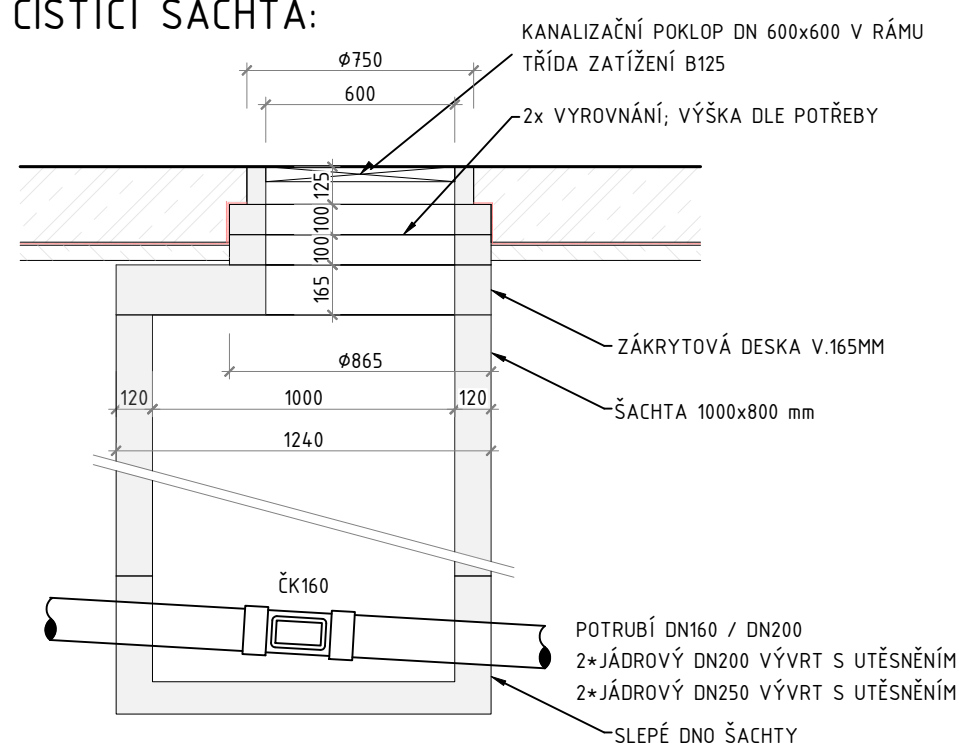
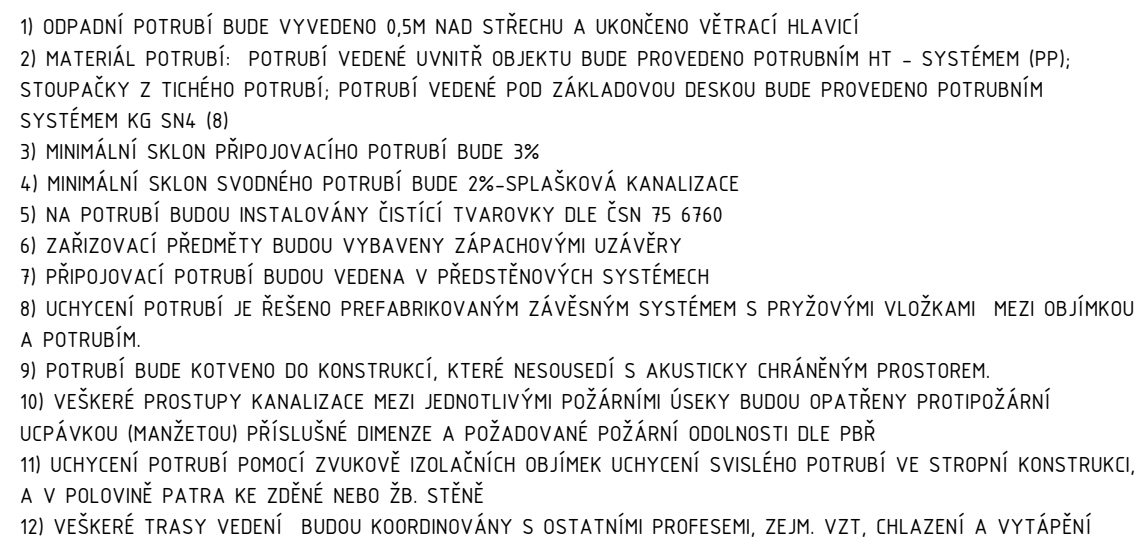
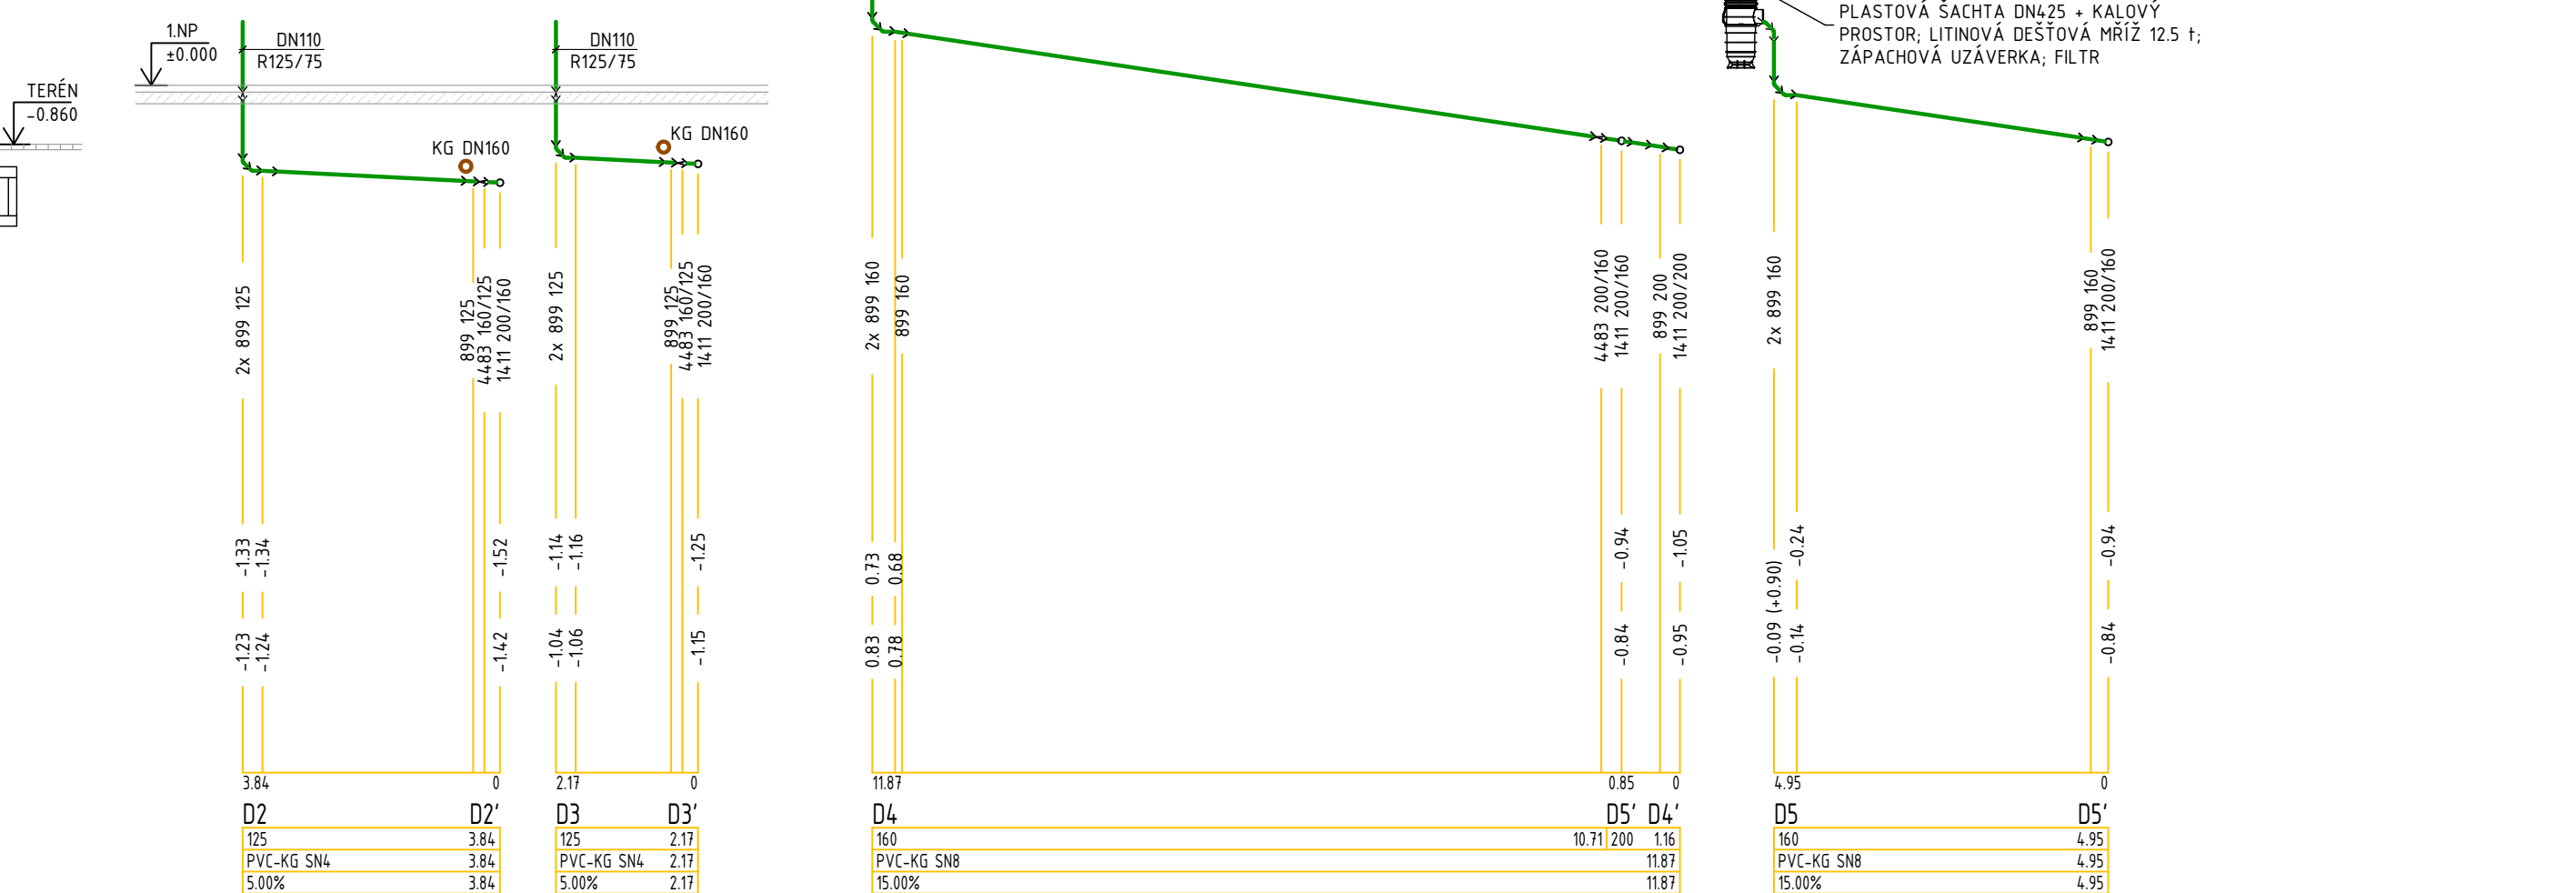


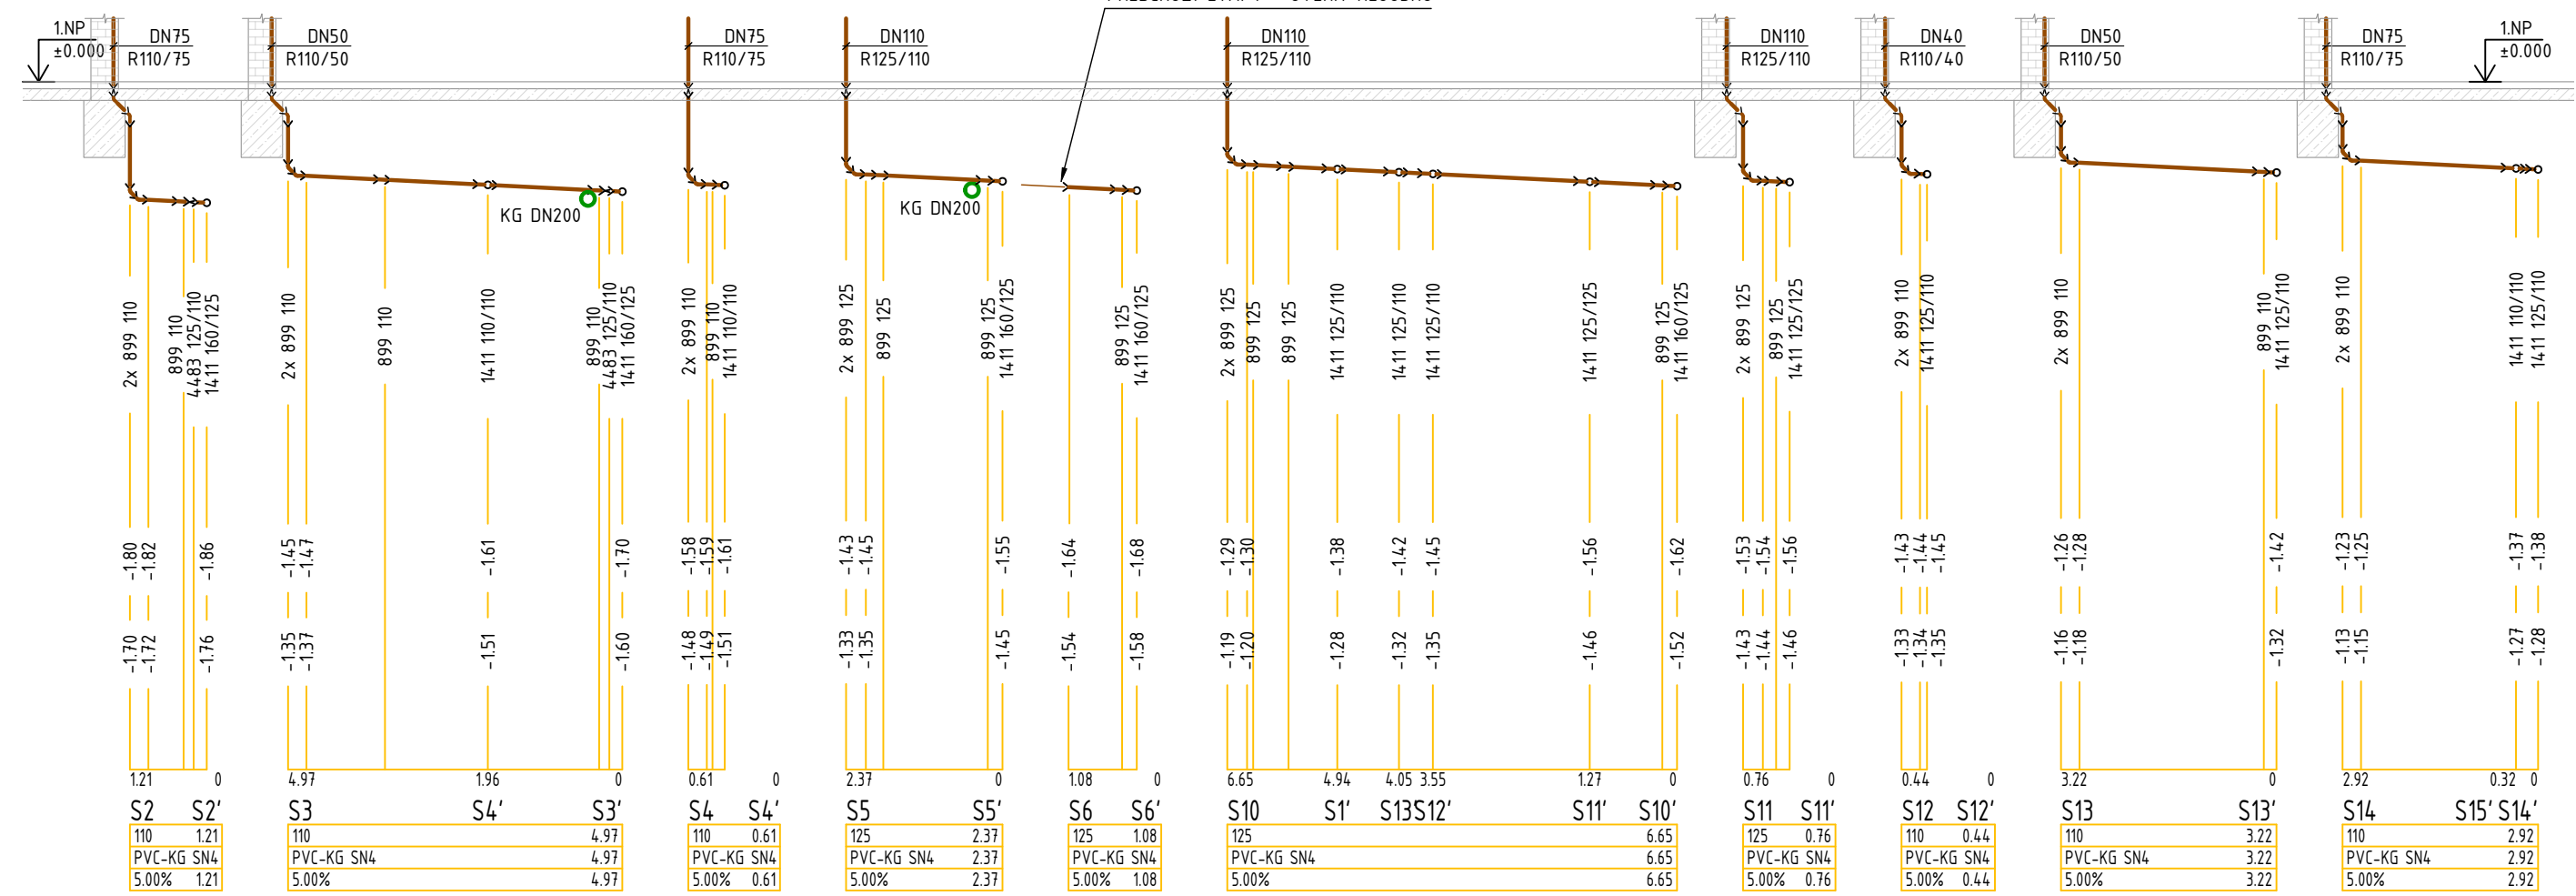

±0,000 = 222,17 m.n.m. Bpv (výška stávajícího hlavního vstupu) Zdravotně technické instalace			
Autor projektu : APRIS PRO s.r.o. Hlavní projektant: Ing. D. Voštek Investor :		Odpovědný projektant části: Ing. Jiří Lišů Vypracoval: Ing. Jiří Lišů Charita Píseň, Pražská 14, Píseň, 535 01	
Městský úřad, Kraj, adresa stavby: parcela: úř. Píseň – č. p. 90 na st.37, 225, 1851/1		Mu Píseň, Pardubický, Píseň Č. z.: 66-126	
Ako : REKONSTRUKCE ZÁZEMÍ PRO SLUŽBY SOCIÁLNÍ PREVENČE CHARITY PŘELOUČ, N.Z.M. JAKUB KLUB A SAŠRO PODPORA RODIN STAVBY ÚPRAVY A PŘÍSTAVBY ORLOVINY DOKUMENTACE PRO PROVÁDĚNÍ STAVBY		od myšlenky po kolaudaci APRIS PRO s.r.o. Jiráskova 2839 535 02 Pardubice IČ: 09110305	
Název výkresu : Podélné řezu kanalizace		PÁŘE: Stupeň PD:	Měřítko:
		DPS	1:100
			1.4.06