


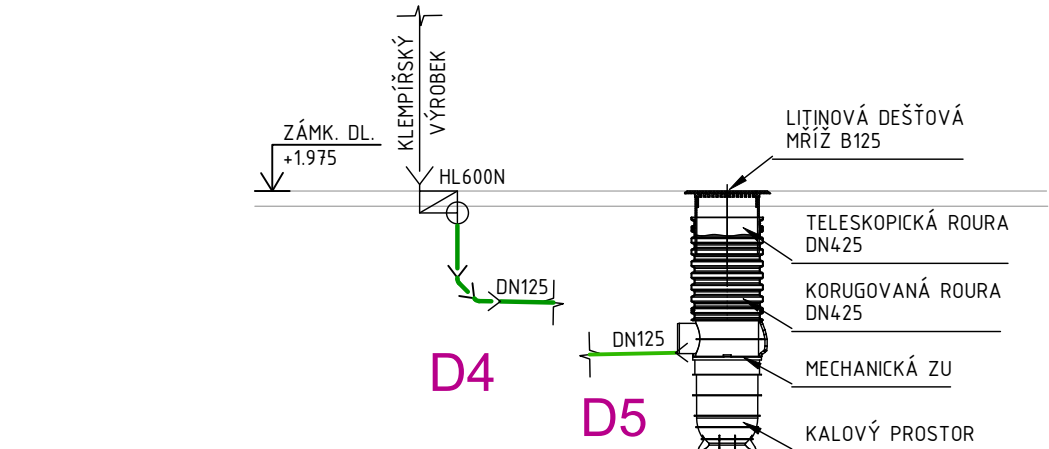
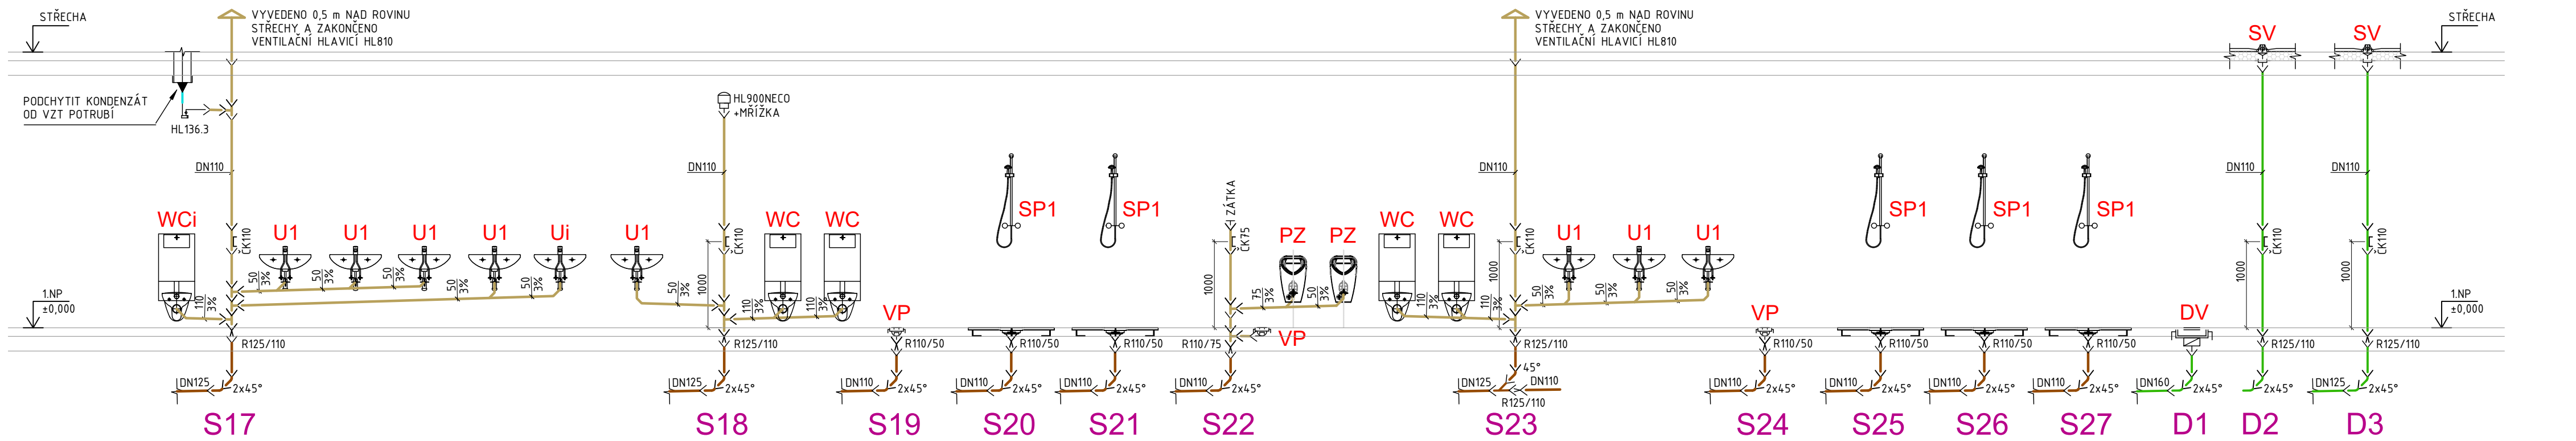


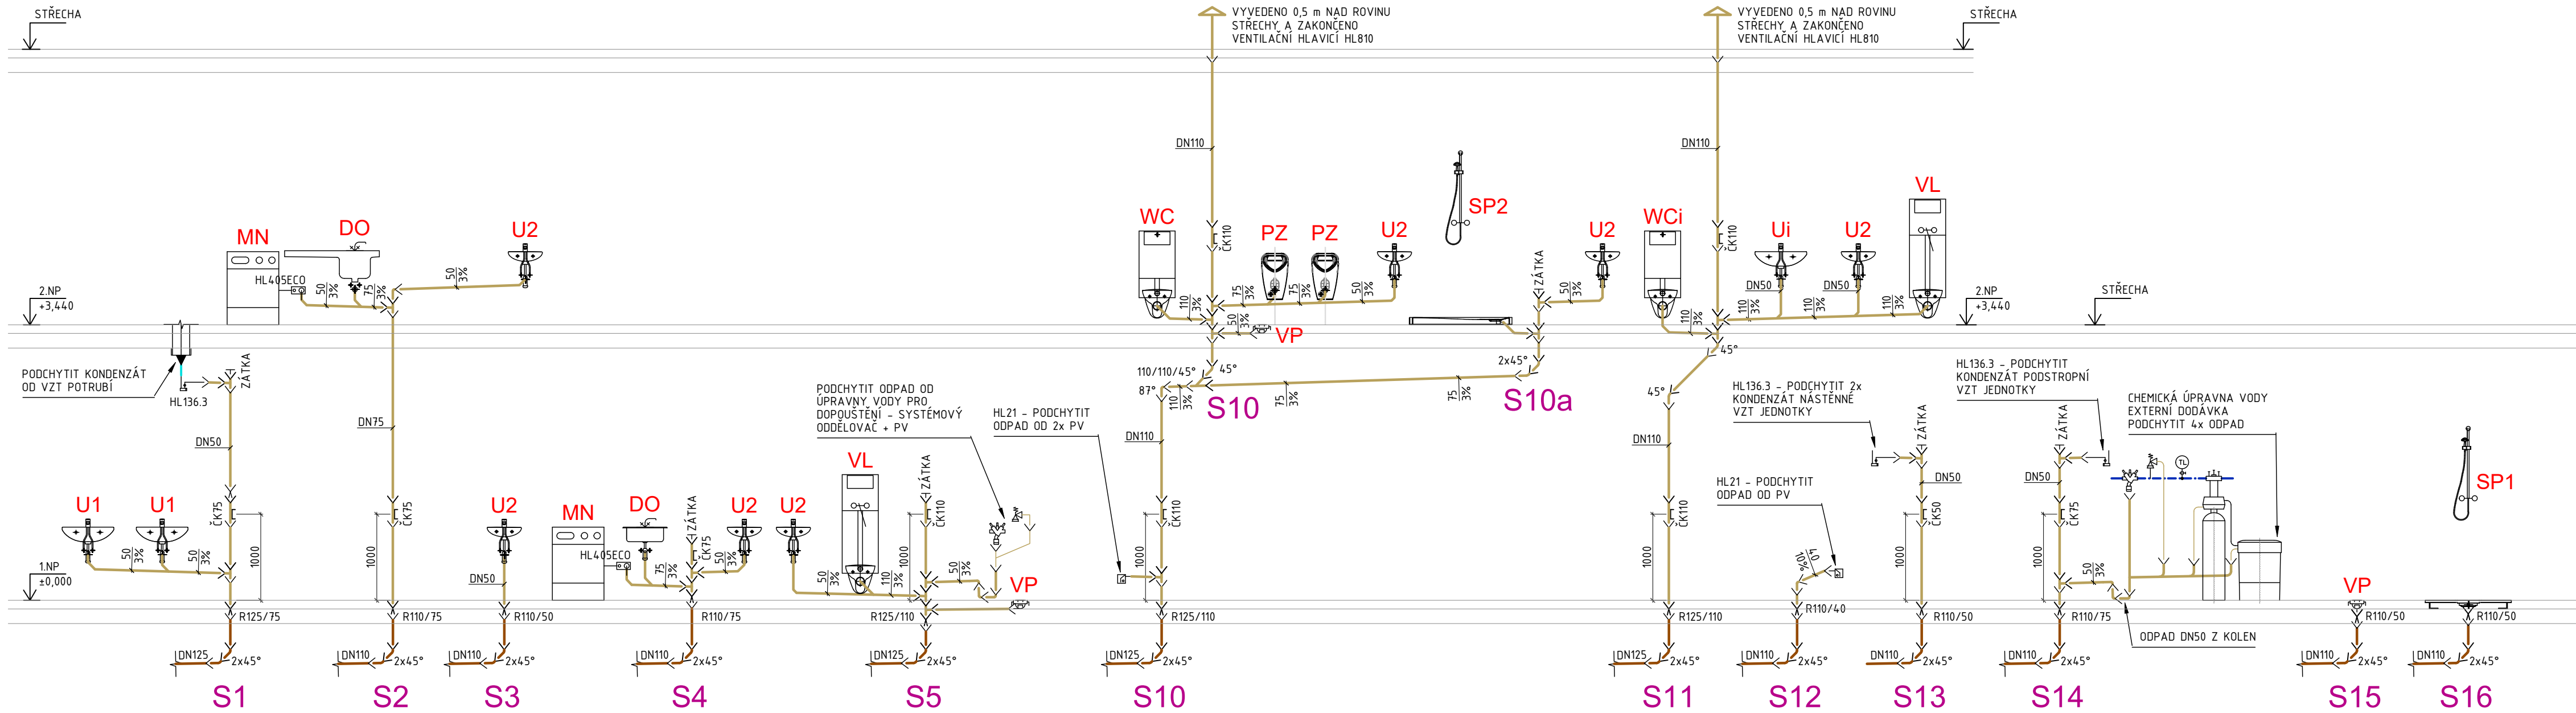

DETAIL PŘECHODU ODPADNÍHO POTRUBÍ NA SVODNÉ BEZ ZMĚNY DIMENZE

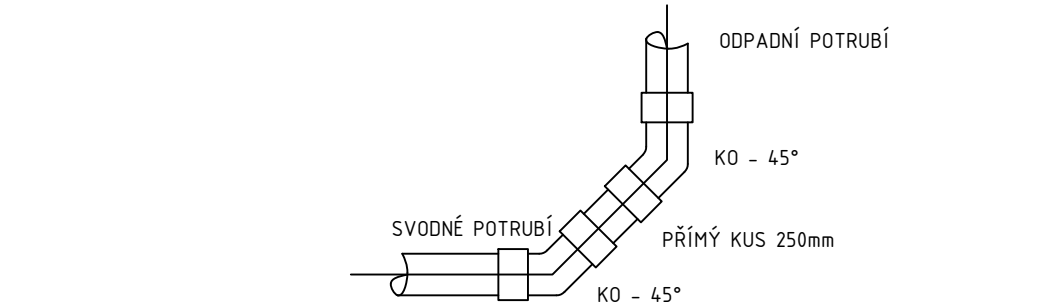

DETAIL PŘECHODU ODPADNÍHO POTRUBÍ NA SVODNÉ SE ZMĚNOU DIMENZE

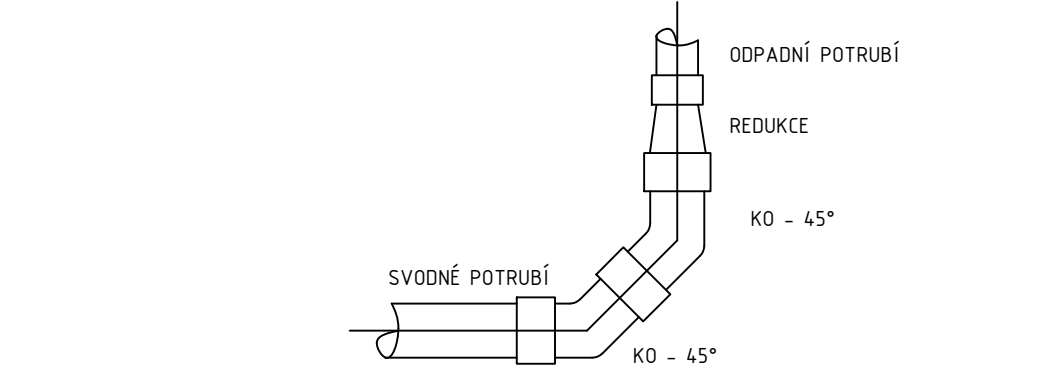

LEGENDA - KANALIZACE :

S1,S2... ODPADY - SPLAŠKOVÉ KANALIZACE
D1,D2... ODPADY - DEŠŤOVÁ KANALIZACE

ODVODNĚNÍ STŘECH

D VNITŘNÍ SVODY DN110 (OSADIT ČISTIČÍ KUS 1 m NAD PODLAHOU 1NP)

LEGENDA POTRUBÍ :

ODPAD ZAKONČENÝ NAD STŘECHOU VENTILAČNÍ HLAVICÍ
ODPAD ZAKONČENÝ V NĚKTERÉM Z VYŠŠÍCH PODLAŽÍ
ODPAD ZAKONČENÝ PŘIVZDOŠNOVACÍ HLAVICÍ (VENTILEM)
ODPAD ZAKONČENÝ V PŘÍSLUŠNÉM PODLAŽÍ
STOUPNE SKRZ STROP DO VYŠŠÍHO PODLAŽÍ
DEŠŤOVÝ ODPAD

LEGENDA - POTRUBÍ

KANALIZACE - PŘIPOJOVACÍ POTRUBÍ
KANALIZACE SPLAŠKOVÁ - POD STROPEM
KANALIZACE DEŠŤOVÁ - POD STROPEM
KANALIZACE SPLAŠKOVÁ - V ZEMI
KANALIZACE DEŠŤOVÁ - V ZEMI

MATERIÁL

SVODNÉ POTRUBÍ KANALIZACE V ZEMI - SYSTÉM KG SN4(8)

ODPADNÍ POTRUBÍ DEŠŤOVÉ A SPLAŠKOVÉ KANALIZACE POD STROPEM - TICHÉ POTRUBÍ HRDLOVÉ
ODPADNÍ POTRUBÍ DEŠŤOVÉ A SPLAŠKOVÉ KANALIZACE - STOUPAČKY - TICHÉ POTRUBÍ HRDLOVÉ
PŘIPOJOVACÍ POTRUBÍ KANALIZACE - SYSTÉM HT

POZNÁMKY:

- ODPADNÍ POTRUBÍ BUDE VYVEDENO 0,5M NAD STŘECHU A UKONČENO VĚTRACÍ HLAVICÍ
- MATERIÁL POTRUBÍ: POTRUBÍ VEDENÉ VNITŘÍ OBJEKTU BUDE PROVEDENO POTRUBNÍM HT - SYSTÉMEM (PP); STOUPAČKY Z TICHÉHO POTRUBÍ; POTRUBÍ VEDENÉ POD ZÁKLADOVOU DESKOU BUDE PROVEDENO POTRUBNÍM SYSTÉMEM KG SN4 (8)
- MINIMÁLNÍ SKLON PŘIPOJOVACÍHO POTRUBÍ BUDE 3‰
- MINIMÁLNÍ SKLON SVODNÉHO POTRUBÍ BUDE 2‰-SPLAŠKOVÁ KANALIZACE
- NA POTRUBÍ BUDOU INSTALOVÁNY ČISTIČÍ TVAROVKY DLE ČSN 75 6760
- ZAŘÍZOVACÍ PŘEDMĚTY BUDOU VYBAVENY ZÁPACHOVÝMI UZÁVĚRY
- PŘIPOJOVACÍ POTRUBÍ BUDOU VEDENA V PŘEDSTĚNOVÝCH SYSTÉMECH
- UCHYČENÍ POTRUBÍ JE ŘEŠENO PREFABRIKOVANÝM ZÁVĚSNÝM SYSTÉMEM S PRÝŽOVÝMI VLOŽKAMI MEZI OBJÍMKOU A POTRUBÍM
- POTRUBÍ BUDE KOTVENO DO KONSTRUKCÍ, KTERÉ NESOUDEJÍ S AKUSTICKY CHRÁNĚNÝM PROSTOREM
- VEŠKERÉ PROSTUPY KANALIZACE MEZI JEDNOTLIVÝMI POŽÁRNÍMI ÚSEKY BUDOU OPATŘENY PROTIPOŽÁRNÍ UCÁPÁVKOU (MANŽETOU) PŘÍSLUŠNÉ DIMENZE A POŽADOVANÉ POŽÁRNÍ ODOLNOSTI DLE PBR
- UCHYČENÍ POTRUBÍ POMOCÍ ZVUKOVÉ IZOLAČNÍCH OBJÍMEK UCHYČENÍ SVISLÉHO POTRUBÍ VE STROPNÍ KONSTRUKCI, A V POLOVINĚ PATRA KE ZDĚNÉ NEBO ŽB. STĚNĚ
- VEŠKERÉ TRASY VEDENÍ BUDOU KOORDINOVÁNY S OSTATNÍMI PROFESEMI, ZEJM. VZT, CHLAZENÍ A VYTÁPĚNÍ

ZAŘÍZOVACÍ PŘEDMĚTY :

- WC KLOZET KERAMICKÝ ZÁVĚSNÝ BÍLÝ 510 mm, HLUBOKÉ SPLACHOVÁNÍ PRKÝNKO S POMALÝM SKLÁPĚNÍM ; INSTALAČNÍ PRVEK PRO WC SE ZABUDOVANOU SPLACHOVACÍ NÁDRŽKOU DO ZDI, TLAČÍTKO DUAL FLUSH, BÍLÁ
- WC-i KLOZET ZÁVĚSNÝ KERAMICKÝ BÍLÝ, IMOBILNÍ (PRODLOUŽENÝ, 700 mm) INSTALAČNÍ PRVEK PRO WC SE ZABUDOVANOU SPLACHOVACÍ NÁDRŽKOU DO ZDI ODDÁLENÉ PNEUMATICKÉ OVLÁDÁNÍ, TLAČÍTKO DUAL FLUSH, BÍLÁ
- U1 UMÝVADLO KERAMICKÉ, ŠÍŘKA 600*490 mm, S OTVOREM PRO BATERII, POLOSLOUP 2x ROHOVÝ VETIL S FILTREM, OSAZENÍ DO ZDI NA ŠROUBY, PDOMÍTKOVÁ ODTOKOVÁ SOUPRAVA BATERIE STOJÁNKOVÁ PÁKOVÁ UMÝVADLOVÁ S VÝPUSTÍ CHROM, TEPLÁ A ST. VODA
- U2 UMÝVADLO KERAMICKÉ, ŠÍŘKA 500*410 mm, S OTVOREM PRO BATERII, POLOSLOUP 2x ROHOVÝ VETIL S FILTREM, OSAZENÍ DO ZDI NA ŠROUBY, PDOMÍTKOVÁ ODTOKOVÁ SOUPRAVA BATERIE STOJÁNKOVÁ PÁKOVÁ UMÝVADLOVÁ S VÝPUSTÍ CHROM, TEPLÁ A ST. VODA
- U-i UMÝVADLO KERAMICKÉ, ROHOVÉ 450*450 mm, S OTVOREM PRO BATERII 2x ROHOVÝ VETIL S FILTREM, OSAZENÍ DO ZDI NA ŠROUBY, PDOMÍTKOVÁ ODTOKOVÁ SOUPRAVA BATERIE STOJÁNKOVÁ PÁKOVÁ UMÝVADLOVÁ S VÝPUSTÍ CHROM, TEPLÁ A ST. VODA
- D0 DŘEZ JE SOUČÁSTÍ KUCHYŇSKÉ LINKY VČ. ZÁPACHOVÉ UZÁVĚRKY 2x ROHOVÝ VETIL S FILTREM, OSAZENÍ DO ZDI NA ŠROUBY BATERIE STOJÁNKOVÁ PÁKOVÁ DŘEZOVÁ CHROM, TEPLÁ A ST. VODA
- VL VÝLEVKKA KERAMICKÁ S MŘÍŽKOU, ODPAD DN100, ZÁVĚSNÁ INSTALAČNÍ SADA (MODUL)
- BATERIE NÁSTĚNNÁ PÁKOVÁ S PRODLOUŽENÝM RAMÍNKEM, TEPLÁ A ST. VODA
- SP1 SPRCHA ZDĚNÁ; PODLAHOVÝ ŽLÁBEK (NEREZ MŘÍŽ) 1000 mm (PŘEMĚRIT NA STAVBĚ !!) BATERIE SPRCHOVÁ PDOMÍTKOVÁ PÁKOVÁ S PŘEPÍNAČEM; SPRCHOVÁ HADICE, POHYBLIVÁ TYČ BATERIE SPRCHOVÁ PDOMÍTKOVÁ PÁKOVÁ S PŘEPÍNAČEM; PEVNÁ SPRCHA (MUŽI)
- SP2 SPRCHOVÁ VANIČKA 900*900 mm; SPRCHOVÝ KOUT BATERIE SPRCHOVÁ PDOMÍTKOVÁ PÁKOVÁ S PŘEPÍNAČEM; SPRCHOVÁ HADICE, POHYBLIVÁ TYČ
- H NÁSTĚNNÝ HYDRANTOVÝ SYSTÉM DO VÝKLENKU DO ZDI S TVAROVÉ STÁLOU HADICÍ, D25/30, 710*710*245 mm
- VP1 PODLAHOVÁ VPUSŤ SE SUCHOU KLÁPKOU IZOLAČNÍ SOUPRAVA, NEREZOVÁ MŘÍŽKA
- CHL1 KAZETOVÁ CHLADÍCÍ JEDNOTKA (VYBAVENÁ ČERPADLEM)
- CHL2 NÁSTĚNNÁ (PODSTROPNÍ) CHLADÍCÍ JEDNOTKA (BEZ ČERPADLA)

PŘESNÉ TYPY ZAŘÍZOVACÍCH PŘEDMĚTŮ BUDOU URČENY DOHODOU INVESTORA S DODAVATELEM

±0,000 = 222,17 m.n.m. Bpv (výška stávajícího hlavního vstupu)

Zdravotně technické instalace

Autor projektu :	APRIS PRO s.r.o.	Odpovědný projektant části: Ing. Jiří Litoš	Autorizace	Formát :	6xA4
Hlavní projektant:	Ing. D. Vostrák	Vypracoval: Ing. Jiří Litoš		Datum zahájení :	12/2024
Investor :				Datum vydání: 02/2025	
				Č.Z. :	66-126
Městský úřad, Kraj, adresa stavby: Město Přelouč, Pražská 14, Přelouč, 535 01			Parcela: k.ú. Přelouč - č. p. 90 na st.37, 225, 1851/1		
Akce : REKONSTRUKCE ZÁZEMÍ PRO SLUŽBY SOCIÁLNÍ PREVENCE CHARITY PŘELOUČ, NZDM JAKUB KLUB A SASRD PODPORA RODINY			od myšlenky po kolaudaci APRIS pro s.r.o. Jiráskova 2839 530 02 Pardubice IČ:09110305		
STAVEBNÍ ÚPRAVY A PŘÍSTAVBA ORLOVNY DOKUMENTACE PRO PROVÁDĚNÍ STAVBY			PARÉ: Stupeň PD:	Měřítko :	Číslo výkresu :
Název výkresu :			1.4.1 07		
Rozvinuté řezy kanalizace			DPS SCHÉMA		