
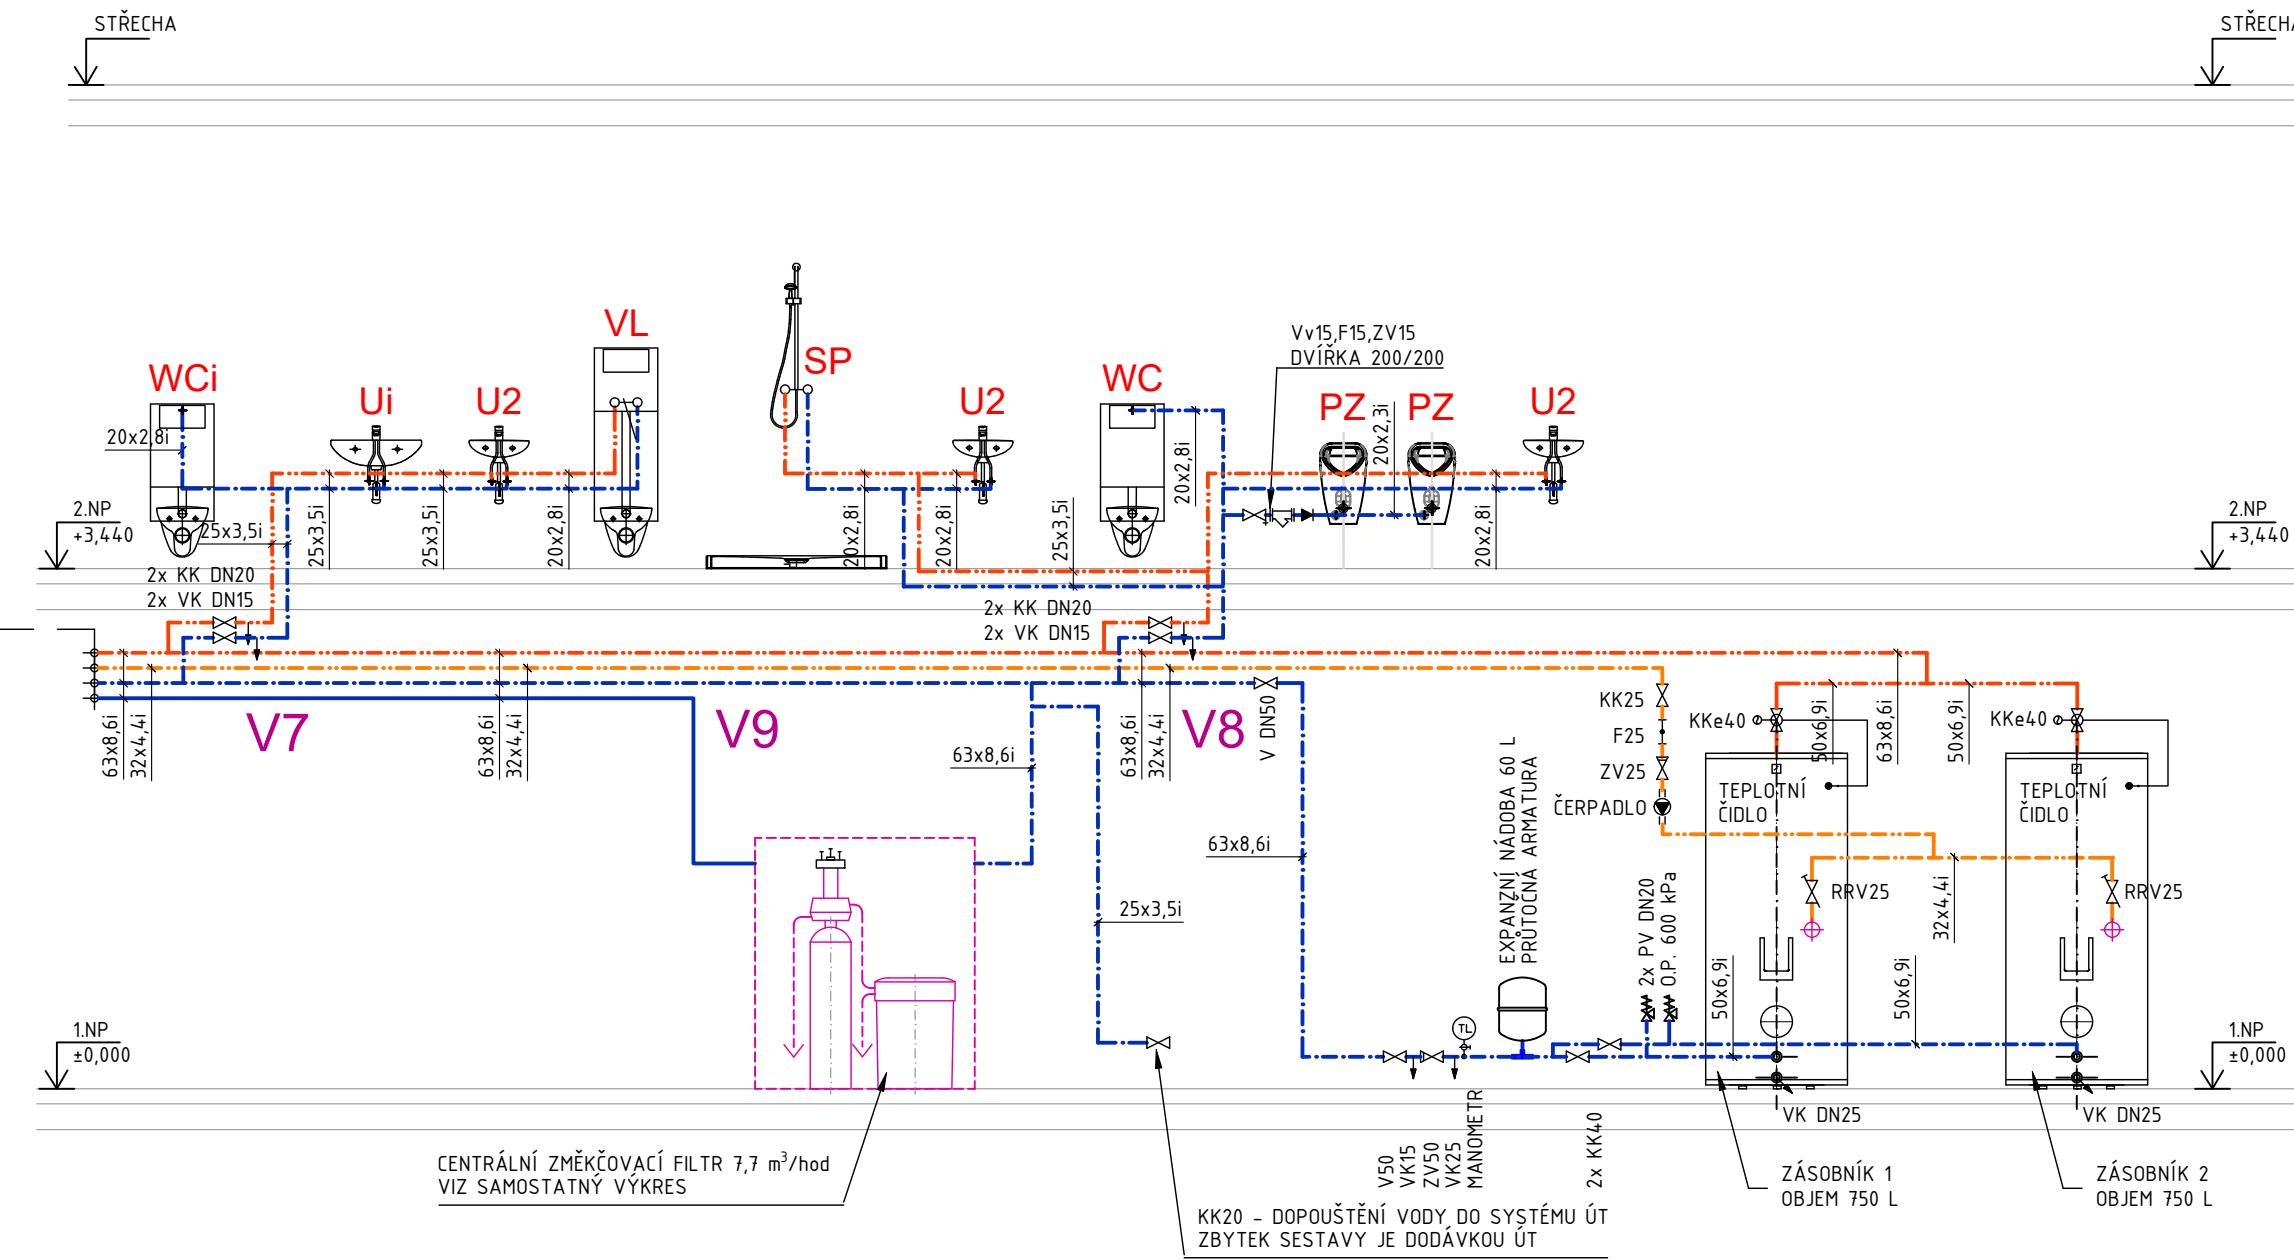


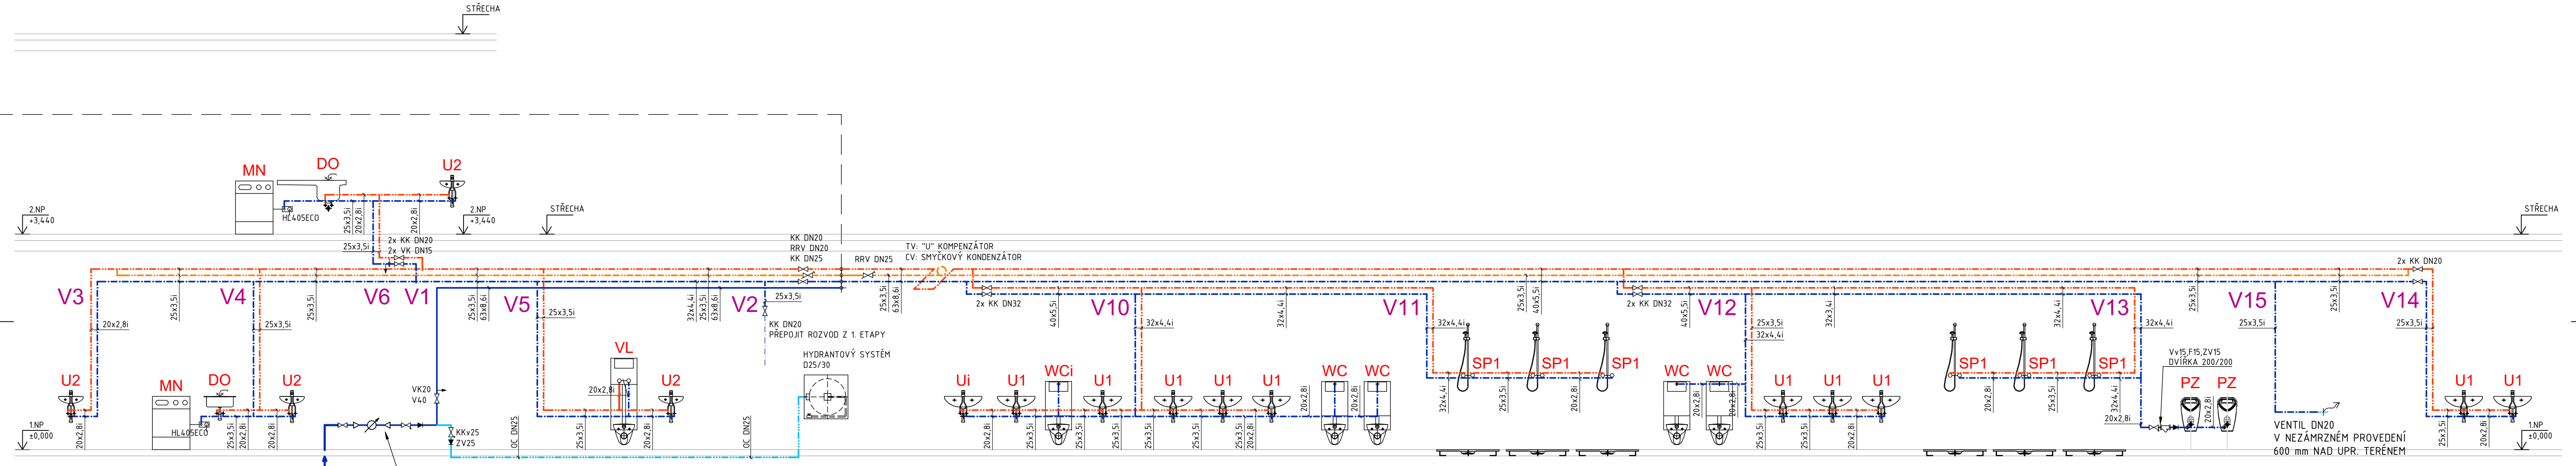

LEGENDA - VODOVOD :

- STUDENÁ VODA - NEZMĚKČENÁ
- STUDENÁ VODA - ZMĚKČENÁ
- TEPLÁ VODA
- CIRKULACE
- POŽÁRNÍ VODOVOD
- ZMĚNA PRŮŘEZU POTRUBÍ

- V1 STOUPACÍ POTRUBÍ - PITNÝ VODOVODU
- H1 STOUPACÍ POTRUBÍ - POŽÁRNÍ VODOVODU

- RRV - RUČNÍ REGULAČNÍ VENTIL
- KK - KULOVÝ KOHOUT
- KKv - KULOVÝ KOHOUT S VYPOUŠTĚNÍM
- KKh - KULOVÝ KOHOUT S NÁPOJENÍM NA HADICI
- ZK - ZPĚTNÁ Klapka
- VK - VYPOUŠTĚCÍ KOHOUT
- V - VENTIL DN50 (HUV)

- KLESNUTÍ POTRUBÍ
- STOUPNUTÍ POTRUBÍ
- POTRUBÍ PŘES VÝŠKU PATRA
- POTRUBÍ UKONČENÉ V PŘÍSLUŠNÉM PODLAŽÍ

ZAŘIZOVACÍ PŘEDMĚTY :

- WC KLOZET KERAMICKÝ ZÁVĚSNÝ BÍLÝ 510 mm, HLUBOKÉ SPLACHOVÁNÍ PRKÝNKO S POMALÝM SKLÁPĚNÍM ; INSTALAČNÍ PRVEK PRO WC SE ZABUDOVANOU SPLACHOVACÍ NÁDRŽKOU DO ZDI, TLACÍTKO DUAL FLUSH, BÍLÁ
- WC-i KLOZET ZÁVĚSNÝ KERAMICKÝ BÍLÝ, IMOBILNÍ (PRODLOUŽENÝ, 700 mm) INSTALAČNÍ PRVEK PRO WC SE ZABUDOVANOU SPLACHOVACÍ NÁDRŽKOU DO ZDI ODDÁLENÉ PNEUMATICKÉ OVLÁDÁNÍ, TLACÍTKO DUAL FLUSH, BÍLÁ
- U1 UMÝVADLO KERAMICKÉ, ŠÍŘKA 600*490 mm, S OTVOREM PRO BATERII, POLOSLoup 2x ROHOVÝ VETIL S FILTREM, OSAZENÍ DO ZDI NA ŠROUBY, PODOMÍTKOVÁ ODTOKOVÁ SOUPRAVA BATERIE STOJÁNKOVÁ PÁKOVÁ UMÝVADLOVÁ S VÝPUSTÍ CHROM, TEPLÁ A ST. VODA
- U2 UMÝVADLO KERAMICKÉ, ŠÍŘKA 500*410 mm, S OTVOREM PRO BATERII, POLOSLoup 2x ROHOVÝ VETIL S FILTREM, OSAZENÍ DO ZDI NA ŠROUBY, PODOMÍTKOVÁ ODTOKOVÁ SOUPRAVA BATERIE STOJÁNKOVÁ PÁKOVÁ UMÝVADLOVÁ S VÝPUSTÍ CHROM, TEPLÁ A ST. VODA
- U-i UMÝVADLO KERAMICKÉ, ROHOVÉ 450*450 mm, S OTVOREM PRO BATERII 2x ROHOVÝ VETIL S FILTREM, OSAZENÍ DO ZDI NA ŠROUBY, PODOMÍTKOVÁ ODTOKOVÁ SOUPRAVA BATERIE STOJÁNKOVÁ PÁKOVÁ UMÝVADLOVÁ S VÝPUSTÍ CHROM, TEPLÁ A ST. VODA
- D0 DŘEZ JE SOUČÁSTÍ KUCHYŇSKÉ LINKY VČ. ZÁPACHOVÉ UZÁVĚRKY 2x ROHOVÝ VETIL S FILTREM, OSAZENÍ DO ZDI NA ŠROUBY BATERIE STOJÁNKOVÁ PÁKOVÁ DŘEZOVÁ CHROM, TEPLÁ A ST. VODA
- VL VÝLEVKA KERAMICKÁ S MŘÍŽKOU, ODPAD DN100, ZÁVĚSNÁ INSTALAČNÍ SADA (MODUL) BATERIE NÁSTĚNNÁ PÁKOVÁ S PRODLOUŽENÝM RAMÍNKEM, TEPLÁ A ST. VODA SPRCHA ZDĚNÁ; PODLAHOVÝ ŽLÁBEK (INEREX MŘÍŽ) 1000 mm (PŘEMĚŘIT NA STAVBĚ !!) BATERIE SPRCHOVÁ PODOMÍTKOVÁ PÁKOVÁ S PŘEPÍNAČEM; SPRCHOVÁ HADICE, POHYBLIVÁ TYČ BATERIE SPRCHOVÁ PODOMÍTKOVÁ PÁKOVÁ S PŘEPÍNAČEM; PEVNÁ SPRCHA (MUŽI)
- SP2 SPRCHOVÁ VANÍČKA 900*900 mm; SPRCHOVÝ KOUT BATERIE SPRCHOVÁ PODOMÍTKOVÁ PÁKOVÁ S PŘEPÍNAČEM; SPRCHOVÁ HADICE, POHYBLIVÁ TYČ
- H NÁSTĚNNÝ HYDRANTOVÝ SYSTÉM DO VÝKLENKU DO ZDI S TVAROVÉ STÁLOU HADICÍ, DN25/30; 710*710*245 mm
- VP1 PODLAHOVÁ VPUSŤ SE SUCHOU Klapkou IZOLAČNÍ SOUPRAVA, NEREZOVÁ MŘÍŽKA
- CHL1 KAZETOVÁ CHLADICÍ JEDNOTKA (VYBAVENÁ ČERPADLEM)
- CHL2 NÁSTĚNNÁ (PODSTROPNÍ) CHLADICÍ JEDNOTKA (BEZ ČERPADLA)

PŘESNÉ TYPY ZAŘIZOVACÍCH PŘEDMĚTŮ BUDOU URČENY DOHODOU INVESTORA S DODAVATELEM

MATERIÁL

- STUDENÁ VODA PITNÁ - PLASTOVÉ POTRUBÍ PP-RCT (ČEDIČOVÁ VLOŽKA)
- TEPLÁ VODA, CIRKULACE - PLASTOVÉ POTRUBÍ PP-RCT (ČEDIČOVÁ VLOŽKA)
- POŽÁRNÍ VODOVOD VOLNĚ VEDENÝ - POZINKOVANÉ OCELOVÉ POTRUBÍ

VEŠKERÉ PROSTUPY POTRUBÍ POŽÁRNĚ DĚLICÍMI KONSTRUKCEMI MUSÍ BÝT DOZDĚNÝ A DOTMELENY POŽÁRNÍM TMELEM PŘÍPADNĚ MANŽETAMI S POŽADOVANOU POŽÁRNÍ ODOLNOSTÍ. POŽÁRNÍ IZOLACE MUSÍ BÝT PŘEVEDENY V POŽADOVANÉ ODOLNOSTI. MUSÍ BÝT POUŽIT UCELENÝ POŽÁRNÍ SYSTÉM. VOLNĚ VEDENÝ POŽÁRNÍ VODOVOD BUDE PŘEVEDEN Z POZINKOVANÉHO POTRUBÍ

TABULKA IZOLACÍ

Potrubí	tloušťka (mm)	
	TUV	Studená voda
20x2,8	13 - POLYETHYLEN	9 - POLYETHYLEN
25x3,5	13 - POLYETHYLEN	9 - POLYETHYLEN
32x4,4	20 - POLYETHYLEN	9 - POLYETHYLEN
40x5,6	20 - POLYETHYLEN	9 - POLYETHYLEN
50x6,9	40 - POLYETHYLEN	15 - POLYETHYLEN
63x8,7	40 - POLYETHYLEN	15 - POLYETHYLEN
OCEL		Studená voda
DN20		9 - POLYETHYLEN
DN25		9 - POLYETHYLEN
DN32		9 - POLYETHYLEN
DN40		20 - KAUKČUK
DN50		20 - KAUKČUK

±0,000 = 222,17 m.n.m. Bpv (výška stávajícího hlavního vstupu)

Zdravotně technické instalace

Autor projektu : APRIS PRO s.r.o.		Odpovědný projektant části: Ing. Jiří Litoš	Autorizace	Formát : 8xA4
Hlavní projektant: Ing. D. Vostrák		Vypracoval: Ing. Jiří Litoš		Datum zahájení : 12/2024
Investor :		Charita Přełouč, Pražská 14, Přełouč, 535 01		Datum vydání: 02/2025
Městský úřad, Kraj, adresa stavby:		Mú Přełouč, Pardubický, Přełouč		Č.Z. : 66-126
parcela: k.ú. Přełouč - č. p. 90 na st.37, 225, 1851/1				od myšlenky po kolaudaci APRIS pro s.r.o. Jiráskova 2639 530 02 Pardubice IČ:09110305
Akce : REKONSTRUKCE ZÁZEMÍ PRO SLUŽBY SOCIÁLNÍ PREVENCE CHARITY PŘELOUČ, NZDM JAKUB KLUB A PŘÍSTA PODPORA RODINY STAVEBNÍ ÚPRAVY A PŘÍSTAVBA ORLOVNY DOKUMENTACE PRO PROVÁDĚNÍ STAVBY			PARÉ: Stupeň PD:	Měřitko : Číslo výkresu :
Název výkresu : Rozvinuté řezu vodovodu			DPS	SCHÉMA
				1.4.1