


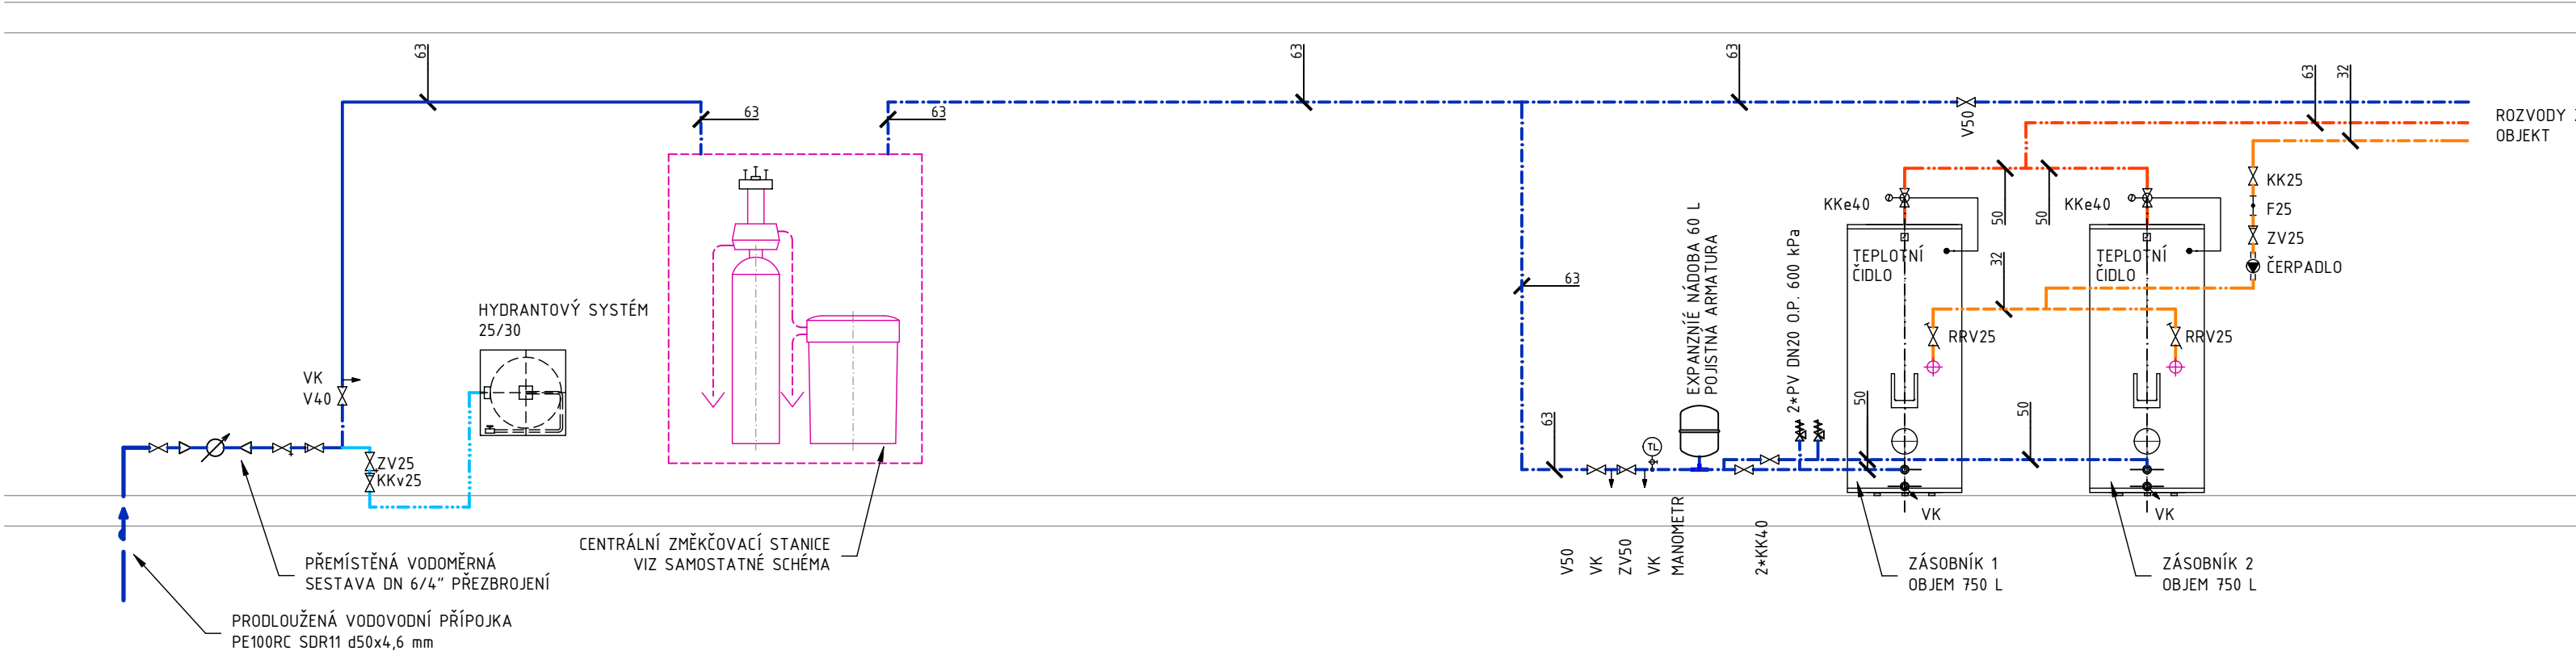

LEGENDA – VODOVOD :

- STUDENÁ VODA – NEZMĚKČENÁ
- STUDENÁ VODA – ZMĚKČENÁ
- TEPLÁ VODA
- CIRKULACE
- POŽÁRNÍ VODOVOD
- ZMĚNA PRŮŘEZU POTRUBÍ

- V1 STOUPACÍ POTRUBÍ – PITNÝ VODOVODU
- H1 STOUPACÍ POTRUBÍ – POŽÁRNÍ VODOVODU

- RRV – RUČNÍ REGULAČNÍ VENTIL
- KK – KULOVÝ KOHOUT
- KKv – KULOVÝ KOHOUT S VYPOUŠTĚNÍM
- KKh – KULOVÝ KOHOUT S NAPOJENÍM NA HADICI
- ZK – ZPĚTNÁ KLAPKA
- VK – VYPOUŠTĚCÍ KOHOUT
- V – VENTIL DN50 (HUV)
- RV – REGULAČNÍ VENTIL NA CIRKULACI S POUZDREM

MATERIÁL

- STUDENÁ VODA PITNÁ – PLASTOVÉ POTRUBÍ PP-RCT (ČEDIČOVÁ VLOŽKA)
- TEPLÁ VODA, CIRKULACE – PLASTOVÉ POTRUBÍ PP-RCT (ČEDIČOVÁ VLOŽKA)
- POŽÁRNÍ VODOVOD VOLNĚ VEDENÝ – POZINKOVANÉ OCELOVÉ POTRUBÍ

±0,000 = 222,17 m.n.m. Bpv (výška stávajícího hlavního vstupu)

Zdravotné technické instalace

Autor projektu : APRIS PRO s.r.o.		Odpovědný projektant části: Ing. Jiří Litoš	Autorizace		Formát : 3x44
Hlavní projektant: Ing. D. Vostřák		Vypracoval: Ing. Jiří Litoš			Datum zahájení : 12/2024
Investor :		Chartia Přelouč, Pražská 14, Přelouč, 535 01			Datum vydání: 02/2025
Městský úřad, Kraj, adresa stavby: parcela: k.ú. Přelouč - č. p. 90 na st.37, 225, 1851/1					Č.Z. : 66-126
Akce : REKONSTRUKCE ZÁZEMÍ PRO SLUŽBY SOCIÁLNÍ PREVENCE CHARITY PŘELOUČ, NZDM JAKUB KLUB A SASRD PODPORA RODINY STAVEBNÍ ÚPRAVY A PŘÍSTAVBA ORLOVNY DOKUMENTACE PRO PROVÁDĚNÍ STAVBY			od myšlenky po kolaudaci APRIS pro s.r.o. Jiráskova 2839 530 02 Pardubice IČ:09110305		
			PARÉ: Stupeň PD:	Měřítko : Číslo výkresu :	
Název výkresu : Schéma zapojení - vodoměrná sestava, úpravna vody, ohřev TeV			DPS	SCHÉMA	1.4.10