

LEGENDA UT

- POTRUBÍ:
- UT-expanzní potrubí
 - UT-přívod
 - UT-zpátečka
- POZNÁMKY:
- ODVZDUŠNOVACÍ, VYPOUŠTĚCÍ, POJISTNÉ A MĚŘÍCÍ ARMATURY
 - DOPLNIT DLE MOŽNOSTÍ NA STAVBE - VIZ VÝKRES TECHNOLOGICKÉ SCHEMA ZAPOJENÍ


LEGENDA OTOPNÉ PLOCHY

ZNAČKA: POPIS ZAŘÍZENÍ:

- DELOVÉ DESKOVÉ TĚLESO SE SPONNÍM STŘEDOVÝM PŘIPOJENÍM/S PRAVÝM SE STŘEDOVÝM PŘIPOJENÍM
- TRUBKOVÉ KOUPELNOVÉ TĚLESO
- TYP PROVEDENÍ - VÝŠKA V mm / ŠÍŘKA V mm / DÉLKA V mm
- 1820/600
- TV
- INTEGROVANÁ VENTILOVÁ VLOŽKA-TERMOSTATICKÁ HLAVICE
- TV
- INTEGROVANÁ VENTILOVÁ VLOŽKA-TERMOSTATICKÁ HLAVICE
- PHRS
- RADIÁTOROVÉ H-SROUBENÍ PŘÍMÉ
- PHRS
- TERMOSTATICKÝ VENTIL ROHOVÝ-TERMOSTATICKÁ HLAVICE
- PHRS
- REGULAČNÍ SROUBENÍ ROHOVÉ
- PHRS
- TERMOSTATICKÝ VENTIL PŘÍMÝ-TERMOSTATICKÁ HLAVICE
- PHRS
- REGULAČNÍ SROUBENÍ PŘÍMÉ


VZOROVÉ NÁPOJENÍ OTOPNÉHO TĚLESA TRUBKOVÉ SE STŘEDOVÝM PŘIPOJENÍM

NAPOJENO ZE STĚNY:

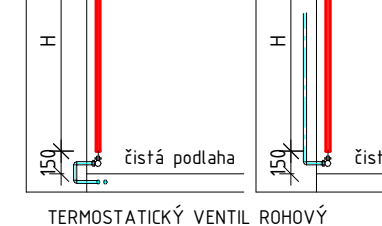

VZOROVÉ NÁPOJENÍ OTOPNÉHO TĚLESA TRUBKOVÉ SE STŘEDOVÝM PŘIPOJENÍM

NAPOJENO Z PODLAHY/NAD PODLAHOU:

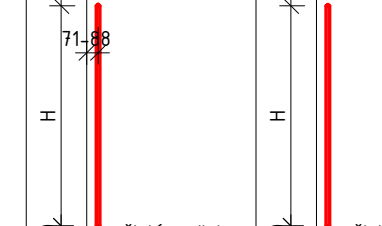

VZOROVÉ NÁPOJENÍ OTOPNÉHO TĚLESA DESKOVÉHO


NAPOJENO ZE STĚNY:



VZOROVÉ NÁPOJENÍ OTOPNÉHO TĚLESA DESKOVÉHO

S PRAVÝM SPONNÍM PŘIPOJENÍM/STŘEDOVÝM PŘIPOJENÍM


NAPOJENO Z PODLAHY/NAD PODLAHOU:

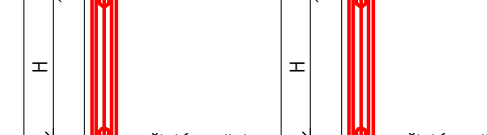

TLAKOVÁ EXPANZNÍ NÁDOBA - 80l - 6bar
PRO TOPNÉ SOUSTAVY
KULOVÝ KOHOUT SE ZAJIŠTĚNÍM A VYPOUŠTĚNÍM T

ODKOUŠENÍ 80/125 MM
VYVEDENO 1M NAD ÚROVĚŇ ATIKY
A ZAKONČENO KOMINOVOU HLAVICÍ


KOMBINOVANÝ ROZDĚLOVÁČ SE SBĚRAČEM MODUL 100
- 3 TOPNÉ OKRUHY VČ. KONZOL A TEPELNÉ IZOLACE

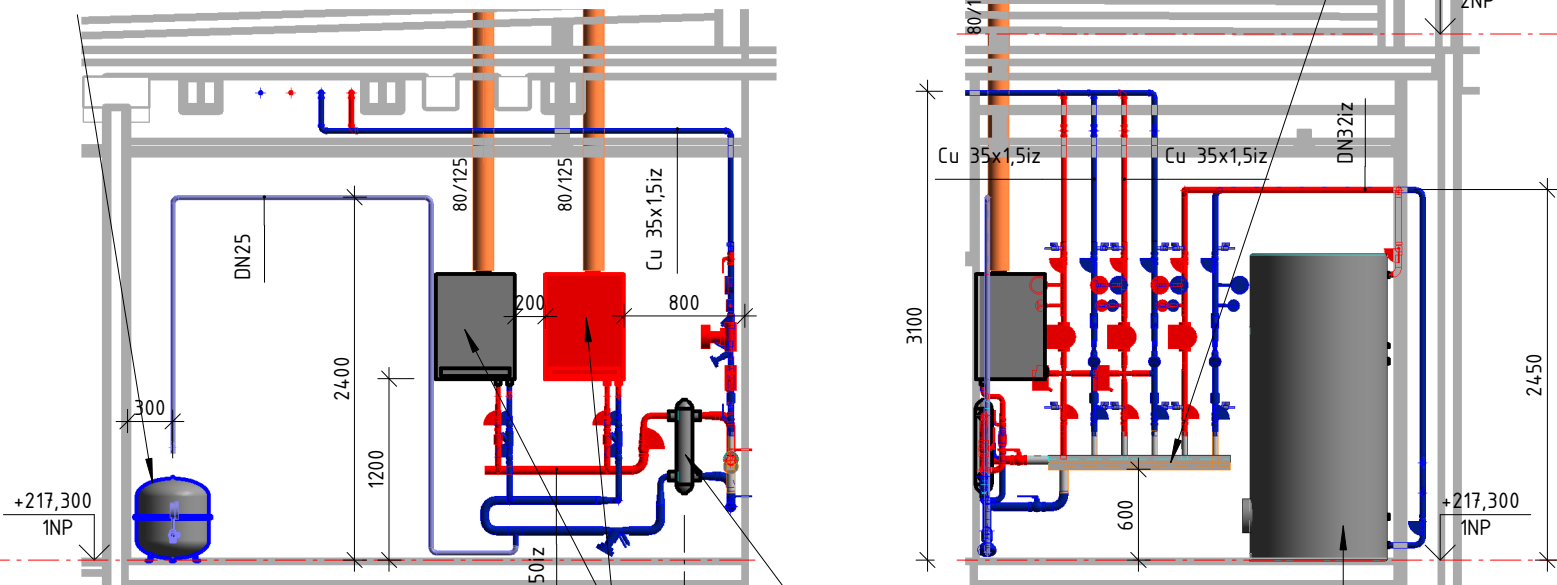

PLYNOVÝ KOTEL ZÁVĚSNÝ KONDENZAČNÍ
- JM. TEPELNÝ VÝKON 34,4kW
HYDRAULICKÝ VÝROBNÁVĚ
DYNAMICKÝ TLAK 4,5 M3/H
- VČ. TEPELNÉ IZOLACE

NEPŘÍMOTOPNÝ ZÁSOBNIKOVÝ OHŘÍVÁČ TEPLÉ VODY
STACIONÁRNÍ - OBJEM 725 LITRŮ VČETNĚ IZOLACE

3 Řez B - UT
MĚŘÍTKO 1 : 50

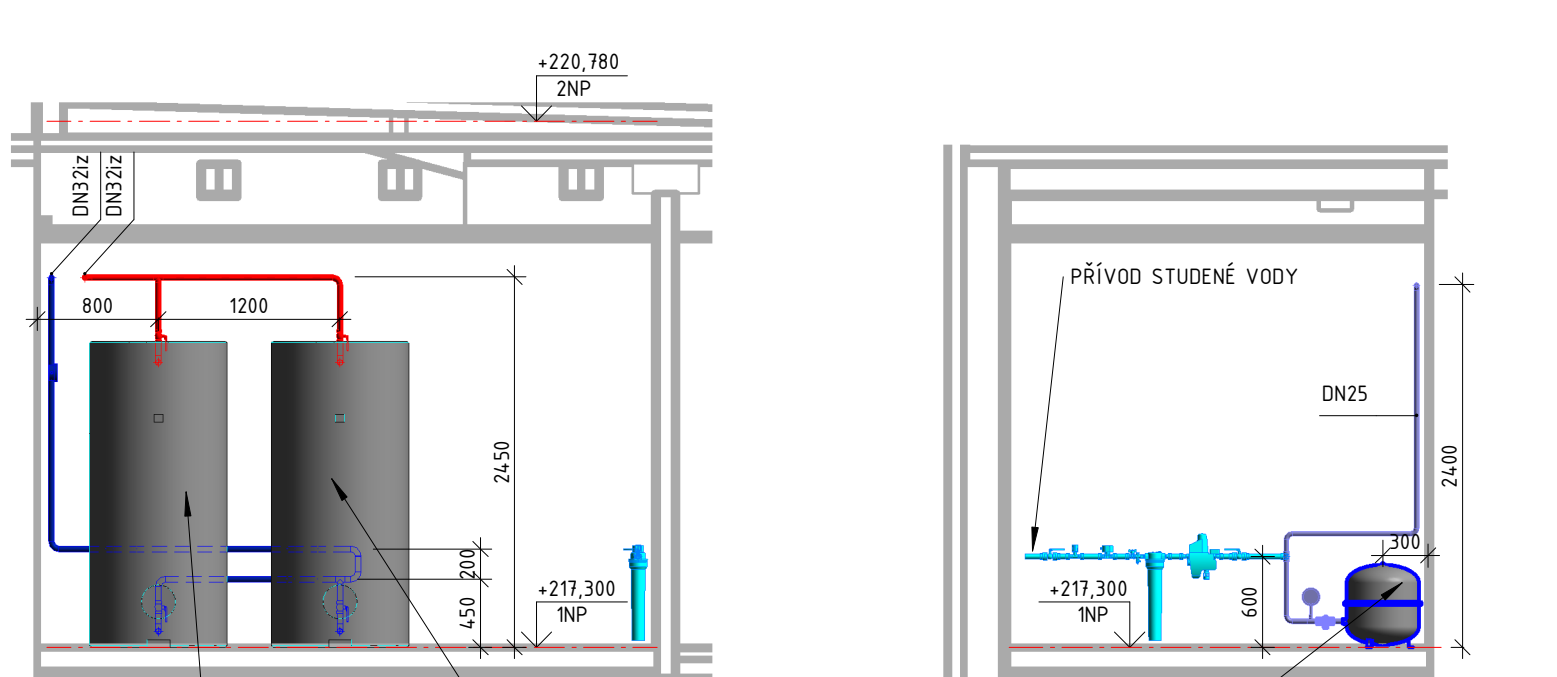

NEPŘÍMOTOPNÝ ZÁSOBNIKOVÝ OHŘÍVÁČ TEPLÉ VODY
STACIONÁRNÍ - OBJEM 725 LITRŮ VČETNĚ IZOLACE

TLAKOVÁ EXPANZNÍ NÁDOBA - 80l - 6bar
PRO TOPNÉ SOUSTAVY
KULOVÝ KOHOUT SE ZAJIŠTĚNÍM A VYPOUŠTĚNÍM T

5 Řez D - UT
MĚŘÍTKO 1 : 50

±0,000 = 222,17 m.n.m. Bp (výška stávajícího hlavního vstupu)		Autorizace		Formát: 10xA4	
Autor projektanta: APRIS PRO s.r.o.		Odpovědný projektant: Ing. Ondřej Zikán		Datum zahájení: 12/2024	
Hlavní projektant: Ing. O. Voštek		Výrazovatel: Ing. Lucie Dušková		Datum vydání: 02/2025	
Investor:		Charita Písek, Písek 14, Písek, 535 01		Č. Z.: 66-126	
Městský úřad, Kraj, adresa stavby:		MÚ Písek, Pardubický, Písek		APRIS PRO s.r.o.	
parcels: k.ú. Písek, č. p. 90 na st. 37, 225, 18551				Jiráskova 2839	
Akce: REKONSTRUKCE ZÁZEMÍ PRO SLUŽBY SOCIÁLNÍ PREVENCE		PÁŘ: Stupeň PD:		Měřítko:	
CHARITY PŘELOUC, NZDM JAKUB KLUB A SASRD PODPORA				Číslo výkresu:	
STAVEBNÍ ÚPRAVY A PRISTAVBA ORLOVNY				VYTÁPĚNÍ	
DOKUMENTACE PRO PROVEDENÍ STAVBY				D.1.4.02.02	
Název výkresu:		PÚDORYS 1NP		DPS	