


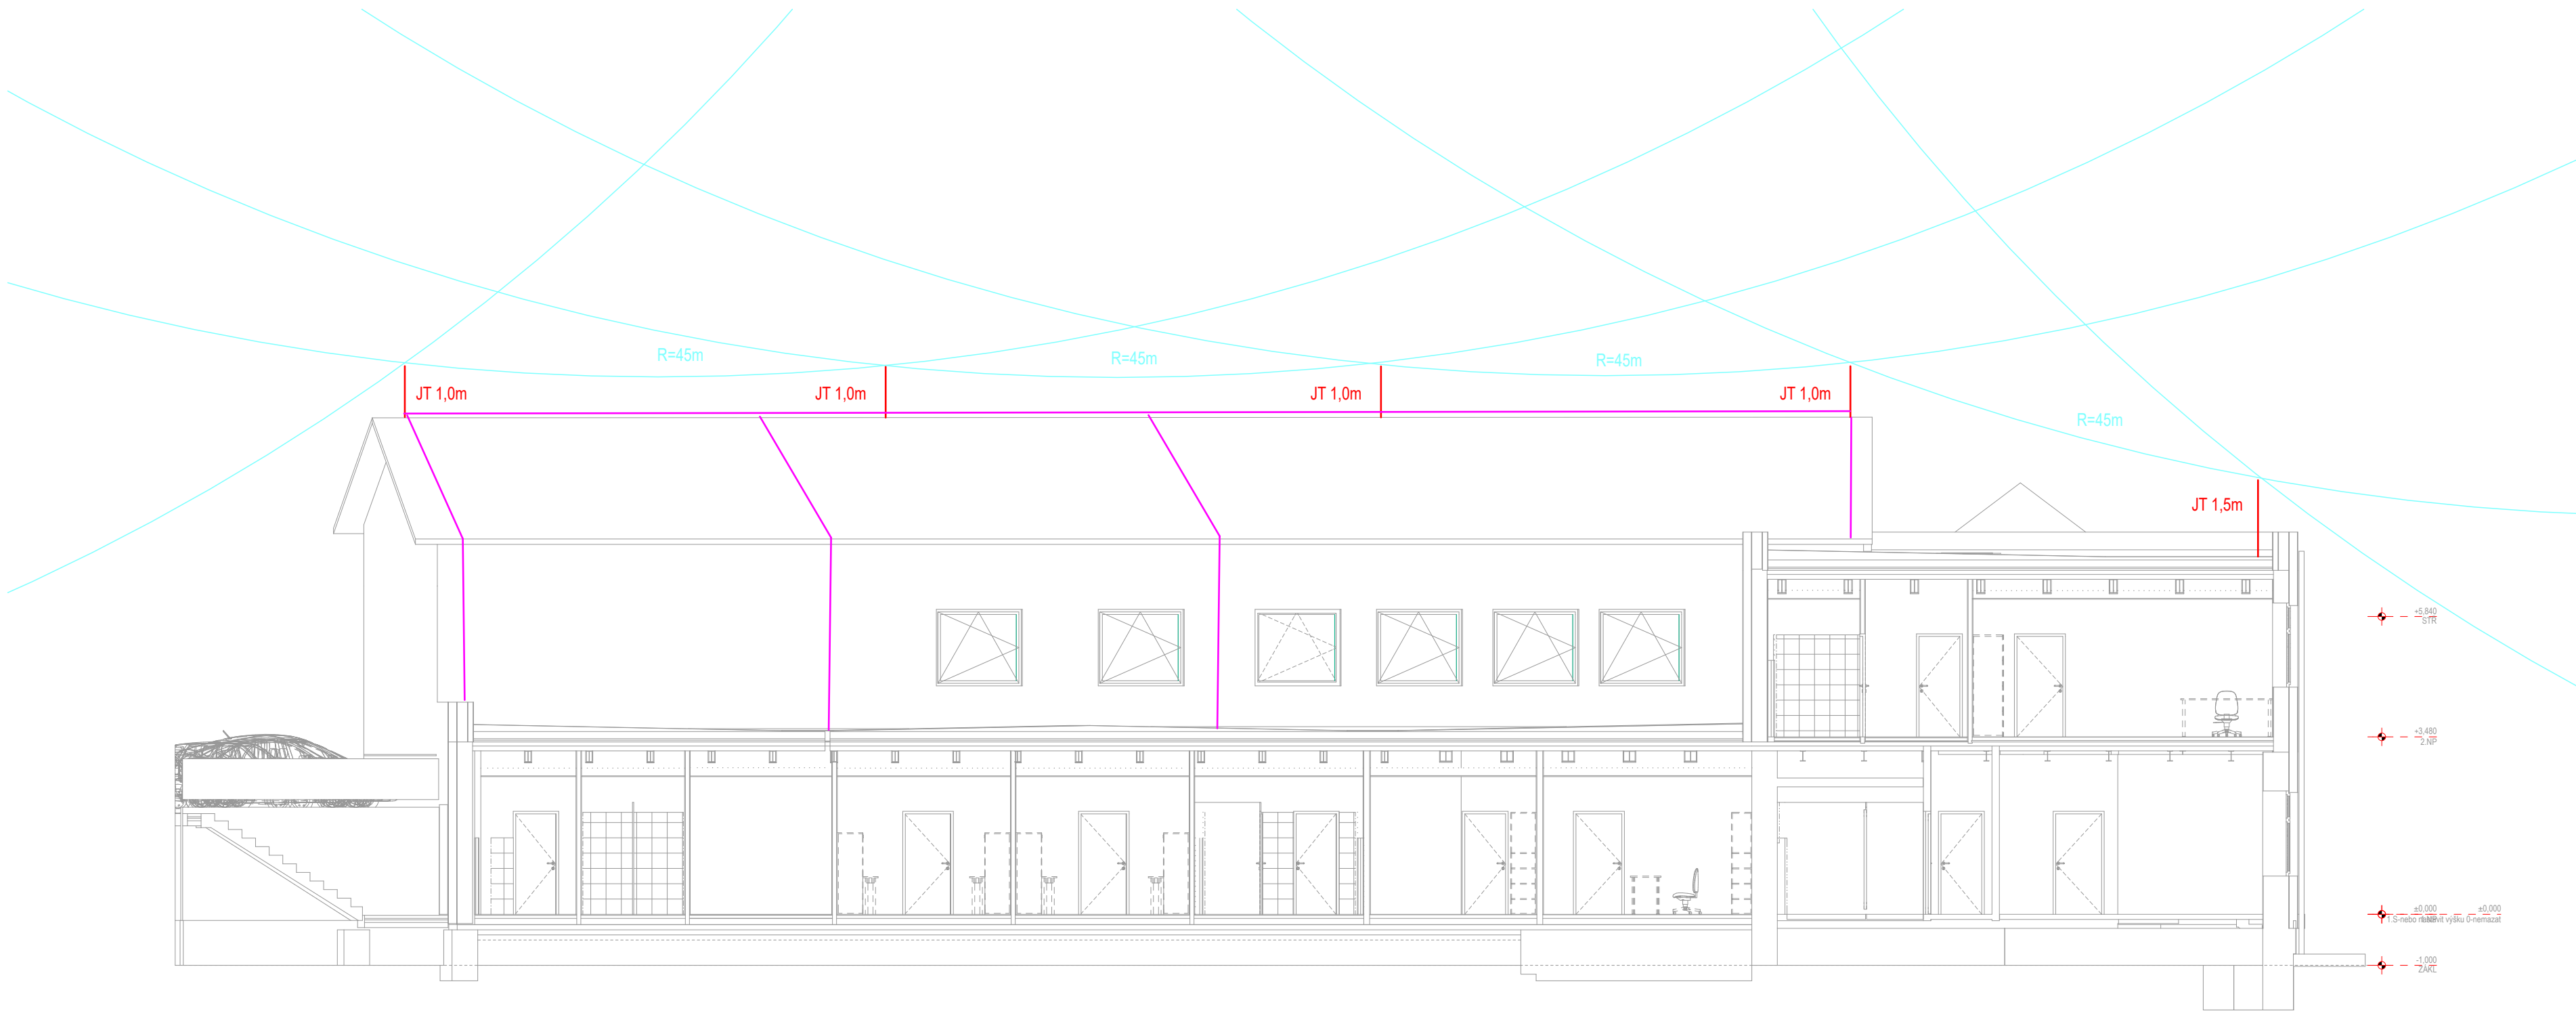

LEGENDA:

- JÍMACÍ VEDENÍ - DRÁT AlMgSi D8mm
NA VHDNÝCH STŘEŠNÍCH PODPĚRÁCH
- JÍMACÍ TYČ
- ZEMNÍČÍ VÝVOD DRÁTEM FeZn D=10mm
- SZ
Č.08 ZKUŠEBNÍ SVORKA - ČÍSELNÉ OZNAČENÍ ZEMNÍČE/VÝVODU

- MEZI KOVOVÝMI INSTALACEMI STAVBY A VNITŘNÍMI SYSTÉMY, KTERÉ NEBUDOU VODIVĚ SPOJENY S JÍMACÍ SOUSTAVOU NEBO SVODY, BUDE ZAJIŠTĚNA MINIMÁLNÍ DOSTATEČNÁ VZDÁLENOST s

- VZHLEDEM KE KONSTRUKCI BUDOVY NELZE UMÍSTIT SVODY ROVNOMĚRNĚ PO OBVODU STAVBY, BUDOU POUŽITY KOMPENZAČNÍ SVODY DLE ČSN EN 62305-3 ed.2, příloha E, čl. E.5.3.1

- SVODY BUDOU UMÍSTĚNY NA POVRCHU DRÁTEM AlMgSi 8mm ULOŽENÝM NA PŘÍSL. PODPĚRÁCH PV... DLE ČSN EN 62305-3 ed.2, NEBO BUDOU VEDENY JAKO SKRYTÉ SVODY DLE čl. 5.3.4 ČSN 62305-3 ed.2.

- NA HLAVNÍ OCHRANNOU (EKVIPOTENCIÁLNÍ) PŘÍPOJNICI MET BUDOU SAMOSTATNÝMI VODIČI CY/CYA 10-16mm2 PŘIPOJENY VŠECHNY CIZÍ VODIVÉ ČÁSTI VSTUPUJÍCÍ DO OBJEKTU

- JEDNOTLIVÉ SVODY LZE PŘIPEVNIT NA OKAPOVÉ ROURY VHODNÝMI NEREZOVÝMI PÁSKY A PŘÍCHYTKAMI

- PŘÍP. SKRYTÉ SVODY BUDOU PROVEDENY DRÁTEM AlMgSi/PVC 8mm ULOŽENÝM NA PŘÍSL. PODPĚRÁCH PRO SKRYTÉ SVODY DLE ČSN EN 62305-3 ed.2

- PŘÍP. SKRYTÉ SVODY DRÁTEM S PVC OCHRANOU NEBUDOU UMÍSTĚNY NA NEBO V HOŘLAVÝCH MATERIÁLECH. SVODY BUDOU UMÍSTĚNY TAK, ABY BYLA DODRŽENA VZDUCHOVÁ MEZERA MIN. 1cm OD HOŘLAVÝCH MATERIÁLŮ (NAPŘ. OD ZATEPLĚNÍ DOMU).
ZKUŠEBNÍ SVORKY PRO SKRYTÉ SVODY BUDOU UMÍSTĚNY V PLASTOVÉ KRABICI UP S NEREZOVÝMI DVÍŘKY NEBO V PŘÍSL. KRABICI PRO SKRYTÉ SVODY

- VŠECHNY KOVOVÉ KONSTRUKCE (ANTÉNY, VZT ZAŘ. A POD.) PŘESAHAJÍCÍ OBRYŠ STŘECHY BUDOU UMÍSTĚNY UVNITŘ OCHRANNÝCH PROSTORŮ JÍMACÍCH TYČÍ VYZNAČENÝCH V POHLEDU. V OPAČNÉM PŘÍPADĚ BUDE POSOUZEN SYSTÉM JÍMACŮ TAK, ABY SE VŠECHNA ZAŘÍZENÍ NACHÁZELA OCHRANNÉM PROSTORU NAPŘ. ZVÝŠENÍM JÍMACÍCH TYČÍ A POD. ZÁROVEŇ MUSÍ BÝT DODRŽENA DOSTATEČNÁ VZDÁLENOST s.

- OCHRANA PŘED BLESKEM PROVEDENA DLE ČSN EN 62 305 ed.2 1 AŽ 4, ČSN 33 2000-5-54 ed.3

- OCHRANA PROTI NEBEZPEČNÉMU DOTYKU NEŽIVÝCH ČÁSTÍ: AUTOMATICKÝM ODPOJENÍM OD ZDROJE

±0,000 = 222,17 m.n.m. BpV (výška stávajícího hlavního vstupu)

Autor projektu :		APRIS PRO s.r.o.		Odpovědný projektant části:		I. Karanský		Autorizace		Formát :		A2	
Hlavní projektant:		Ing. D. Vostřák		Vypracoval:		Ing. T. Sodomka				Datum zahájení :		12/2024	
Investor :						Charita Přelouč, Pražská 14, Přelouč, 535 01				Datum vydání:		02/2025	
Městský úřad, Kraj, adresa stavby:						Mú Přelouč, Pardubický, Přelouč				Č.Z. :		66-126	
parcela: k.ú. Přelouč - č. p. 90 na st.37, 225, 1851/1												od myšlenky po kolaudaci APRIS pro s.r.o. Jiráskova 2839 530 02 Pardubice IČ:09110305	
Akce:		REKONSTRUKCE ZÁZEMÍ PRO SLUŽBY SOCIÁLNÍ PREVENCE CHARITY PŘELOUČ, NZDM JAKUB KLUB A SASRD PODPORA RODINY STAVEBNÍ ÚPRAVY A PŘÍSTAVBA ORLOVNY DOKUMENTACE PRO PROVÁDĚNÍ STAVBY											
Název výkresu :								PARÉ: Stupeň PD:		Měřítko :		Číslo výkresu :	
												S001	
								DPS		1:100		D.1.4.7.16	