


LEGENDA:

- ROZVODY NN Z ER
- ROZVODY NN Z HLAVNÍHO ROZVÁDĚČE K PODRUŽNÝM ROZVÁDĚČŮM
- ROZVODY NN S FUNKČNÍ INTEGRITOU

2NP

1NP

HR - 1NP
ER - FASÁDA

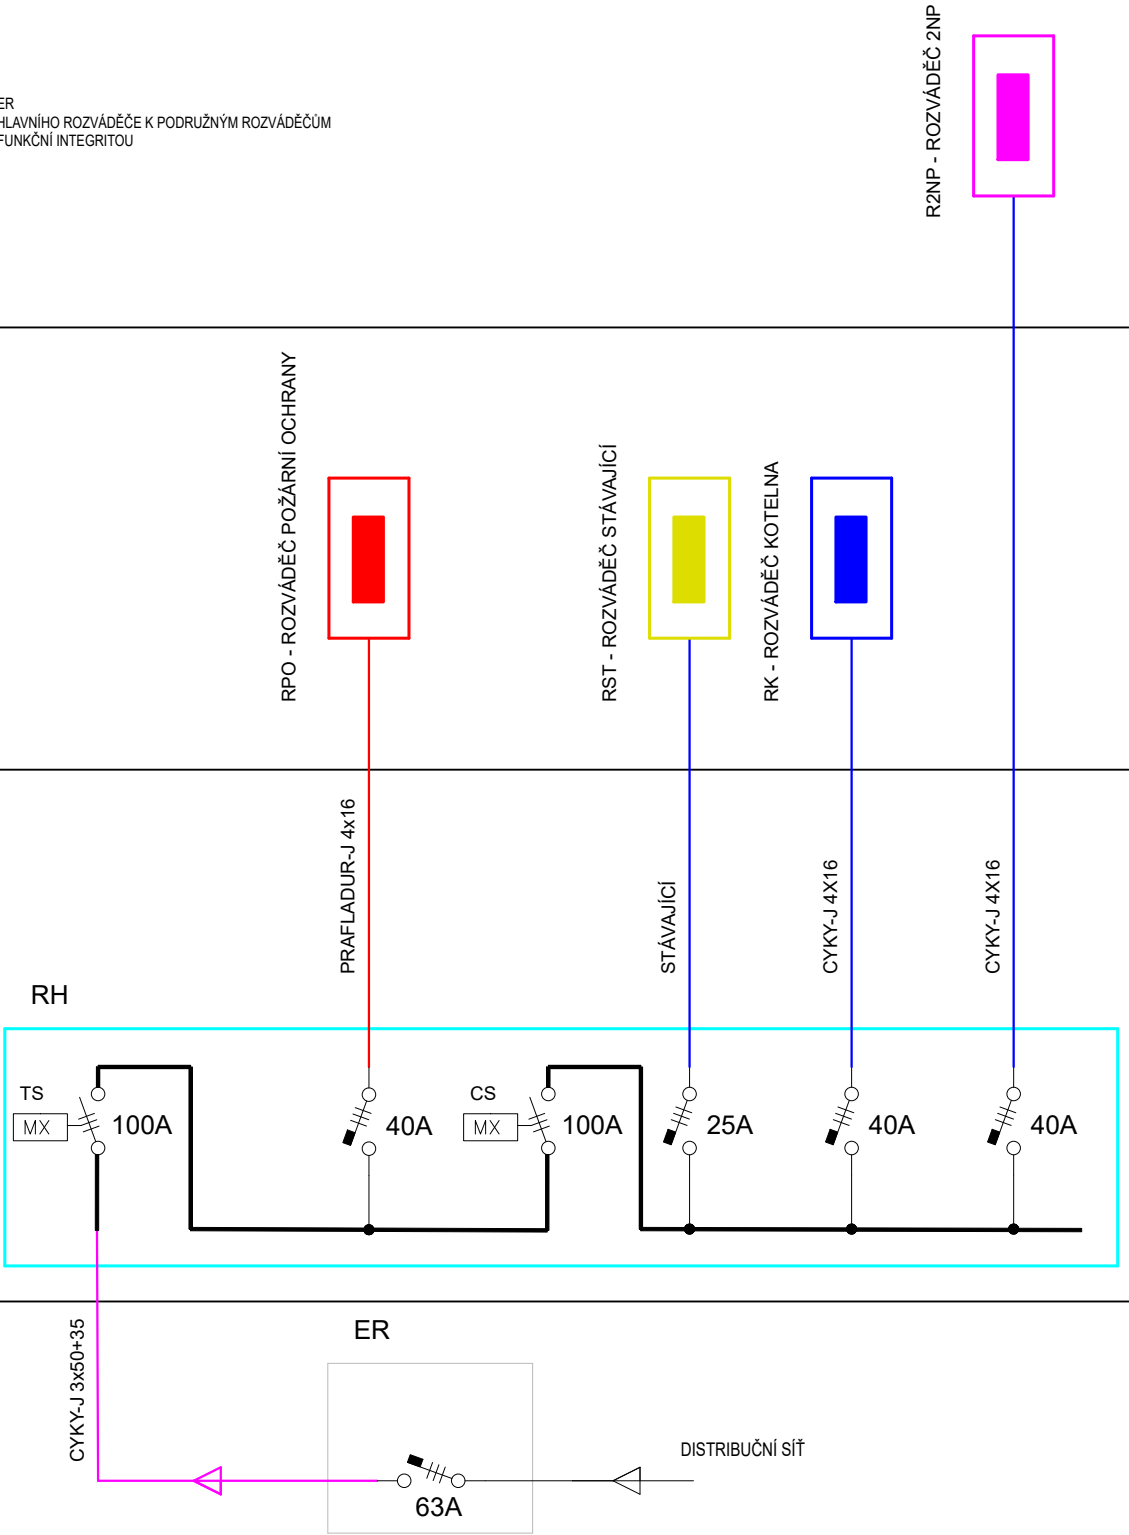

±0,000 = 222,17 m.n.m. Bpv (výška stávajícího hlavního vstupu)

Autor projektu : APRIS PRO s.r.o.		Odpovědný projektant části: I. Karanský		Autorizace		Formát : A4	
Hlavní projektant: Ing. D. Vostrák		Vypracoval: Ing. T. Sodomka				Datum zahájení : 12/2024	
Investor :		Chartia Přelouč, Pražská 14, Přelouč, ,535 01				Datum vydání: 02/2025	
Městský úřad, Kraj, adresa stavby:		Mú Přelouč, Pardubický, Přelouč				Č.Z. : 66-126	
parcela: k.ú. Přelouč - č. p. 90 na st.37, 225, 1851/1						Horizontální_bavenství_besky_Kreslořič_přehledne 1 03657070.png od myšlenky po kolaudaci APRIS pro s.r.o. Jiráskova 2839 530 02 Pardubice IČ:09110305	
Akce REKONSTRUKCE ZÁZEMÍ PRO SLUŽBY SOCIÁLNÍ PREVENCE CHARITY PŘELOUČ, NZDM JAKUB KLUB A SASRD PODPORA RODINY STAVEBNÍ ÚPRAVY A PŘÍSTAVBA ORLOVNY DOKUMENTACE PRO PROVÁDĚNÍ STAVBY						PARÉ: Stupeň PD: Měřítko : Číslo výkresu :	
Název výkresu : SILNOPROUDÁ ELEKTROTECHNIKA - PŘEHLEDOVÉ SCHÉMA						DPS 1:100	
						SO01 D.1.4.7.4	