



±0,000 = 222,17 m.n.m. Bpv (výška stávajícího hlavního vstupu)

Autor projektu : APRIS PRO s.r.o.		Odpovědný projektant části: I. Karanský		Autorizace	Formát : A4	
Hlavní projektant: Ing. D. Vostřák		Vypracoval: Ing. T. Sodomka			Datum zahájení : 12/2024	
Investor :		Chartia Přelouč, Pražská 14, Přelouč, ,535 01			Datum vydání: 02/2025	
Městský úřad, Kraj, adresa stavby:		Mú Přelouč, Pardubický, Přelouč			Č.Z. : 66-126	
parcela: k.ú. Přelouč - č. p. 90 na st.37, 225, 1851/1					Horizontalni_barvova_bazis_kresba17_plocha 1 03062770.png od myšlenky po kolaudaci APRIS pro s.r.o. Jiráskova 2839 530 02 Pardubice IČ:09110305	
Akce: REKONSTRUKCE ZÁZEMÍ PRO SLUŽBY SOCIÁLNÍ PREVENCE CHARITY PŘELOUČ, NZDM JAKUB KLUB A SASRD PODPORA RODINY <u>STAVEBNÍ ÚPRAVY A PŘÍSTAVBA ORLOVNY</u> DOKUMENTACE PRO PROVÁDĚNÍ STAVBY				PARÉ: Stupeň PD: Měřítko :		
Název výkresu : SILNOPROUDÁ ELEKTROTECHNIKA - ROZVÁDĚČ 2NP				DPS 1:XXX		
				Číslo výkresu : SO01 D.1.4.7.8		

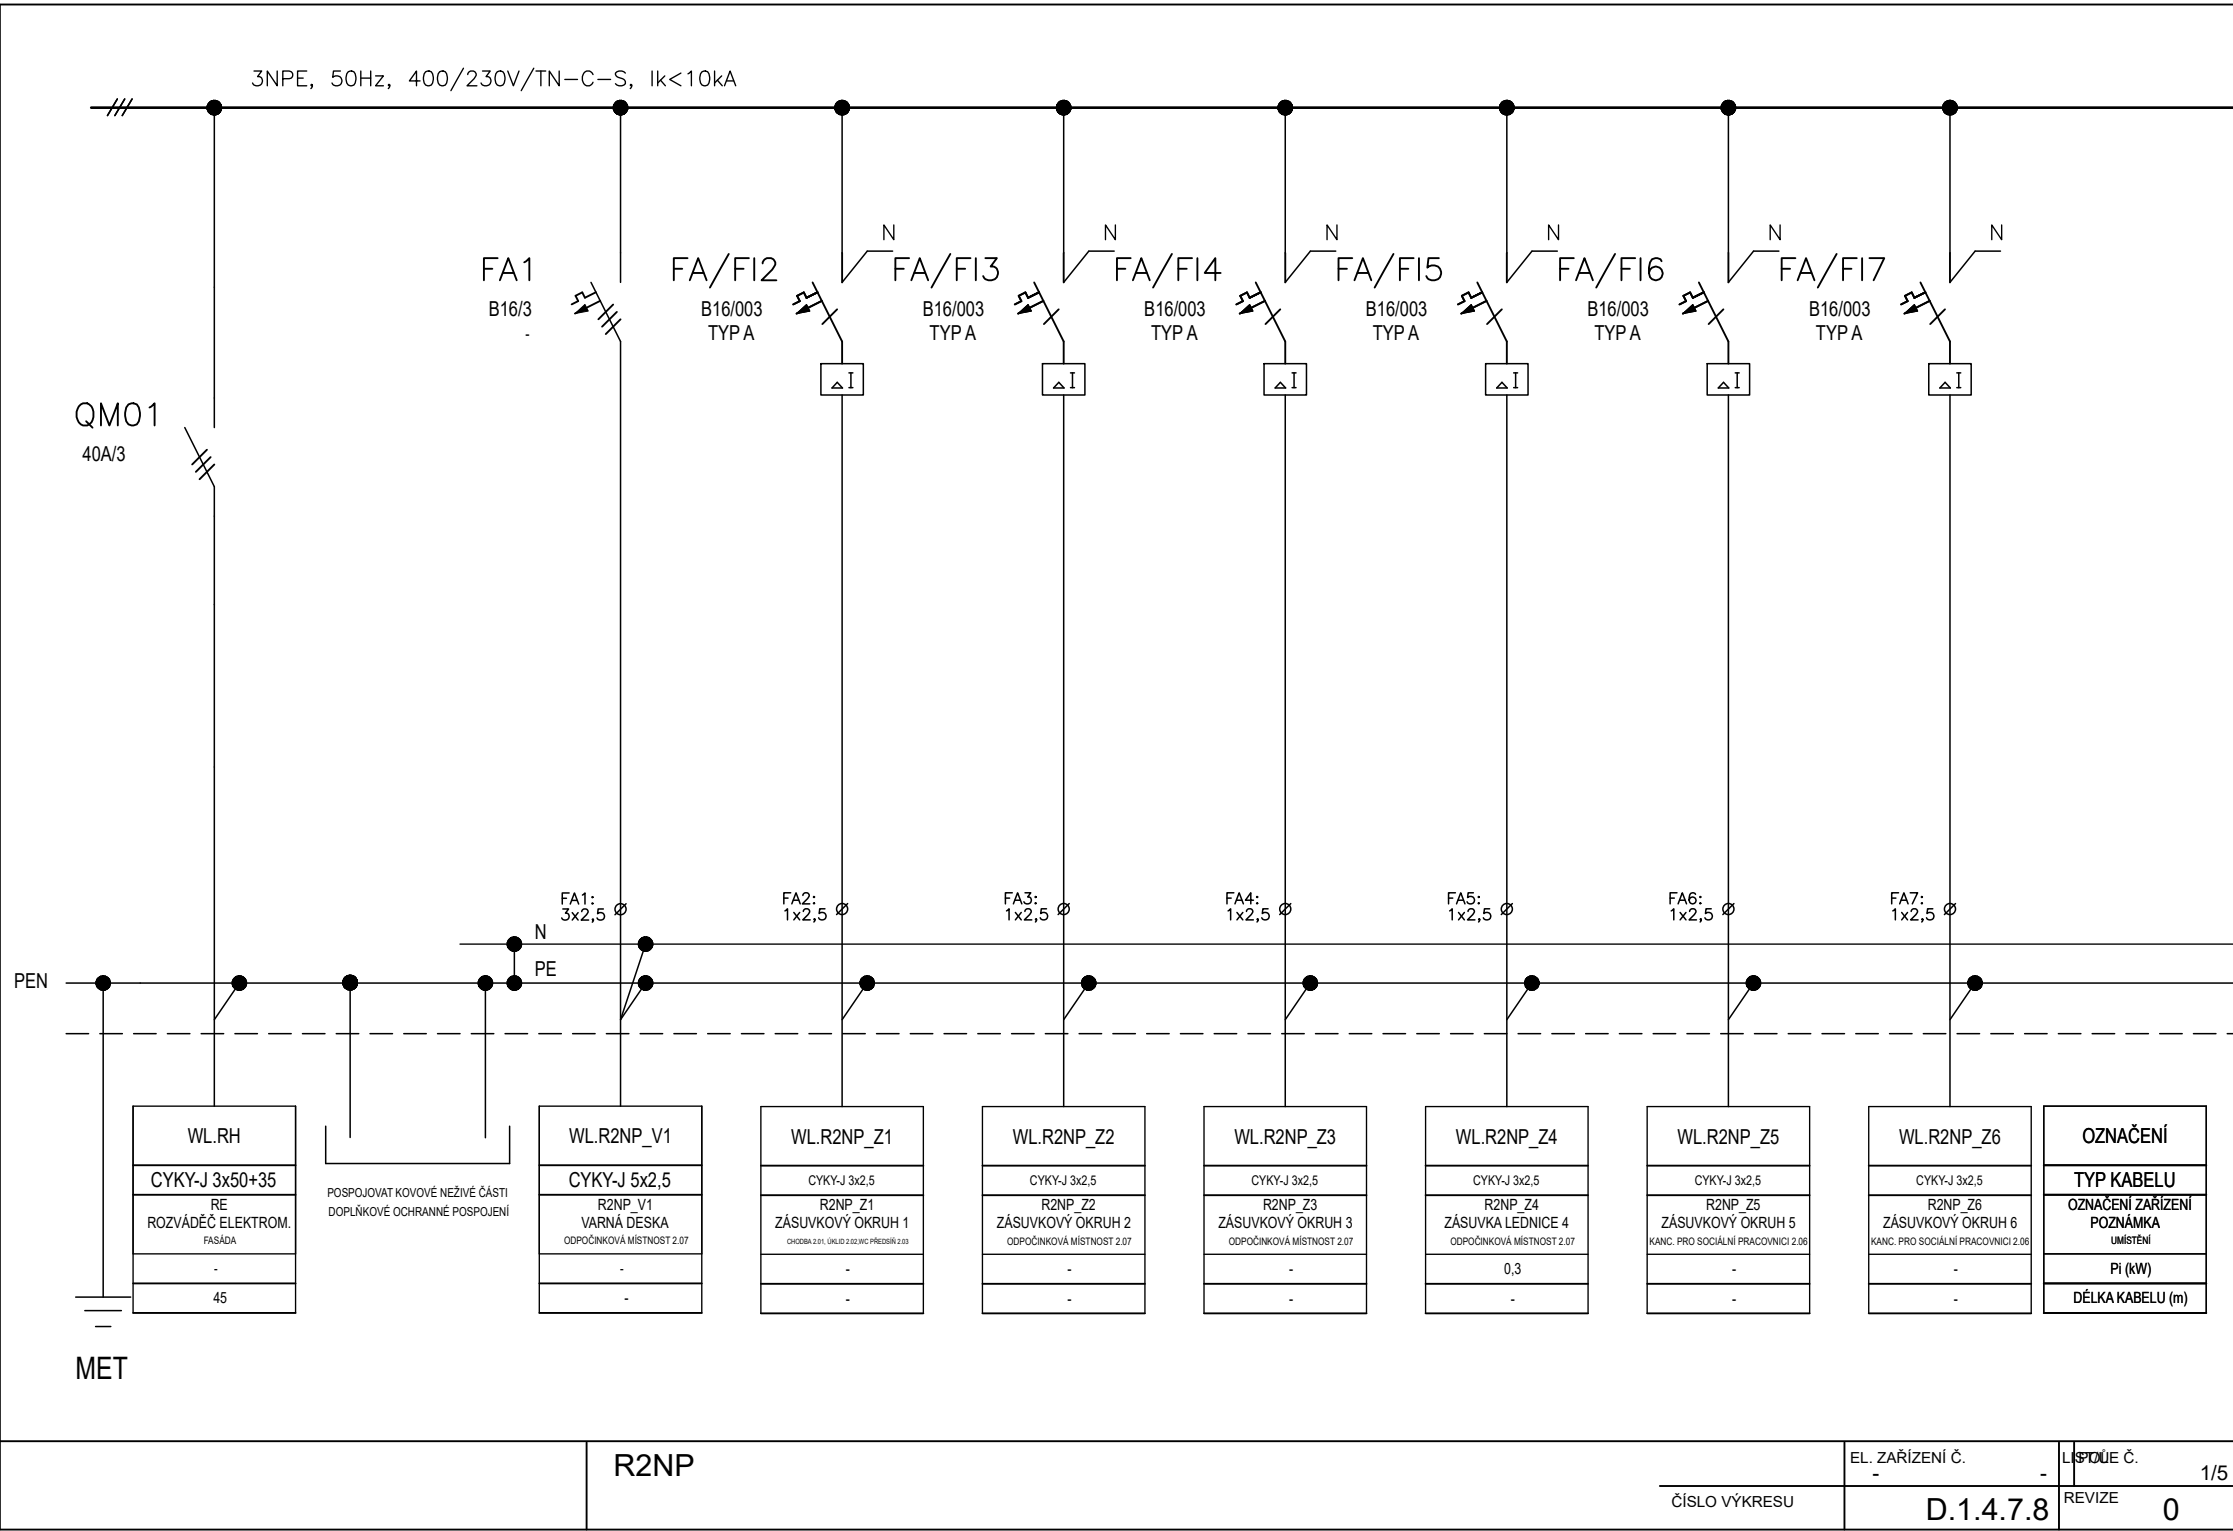

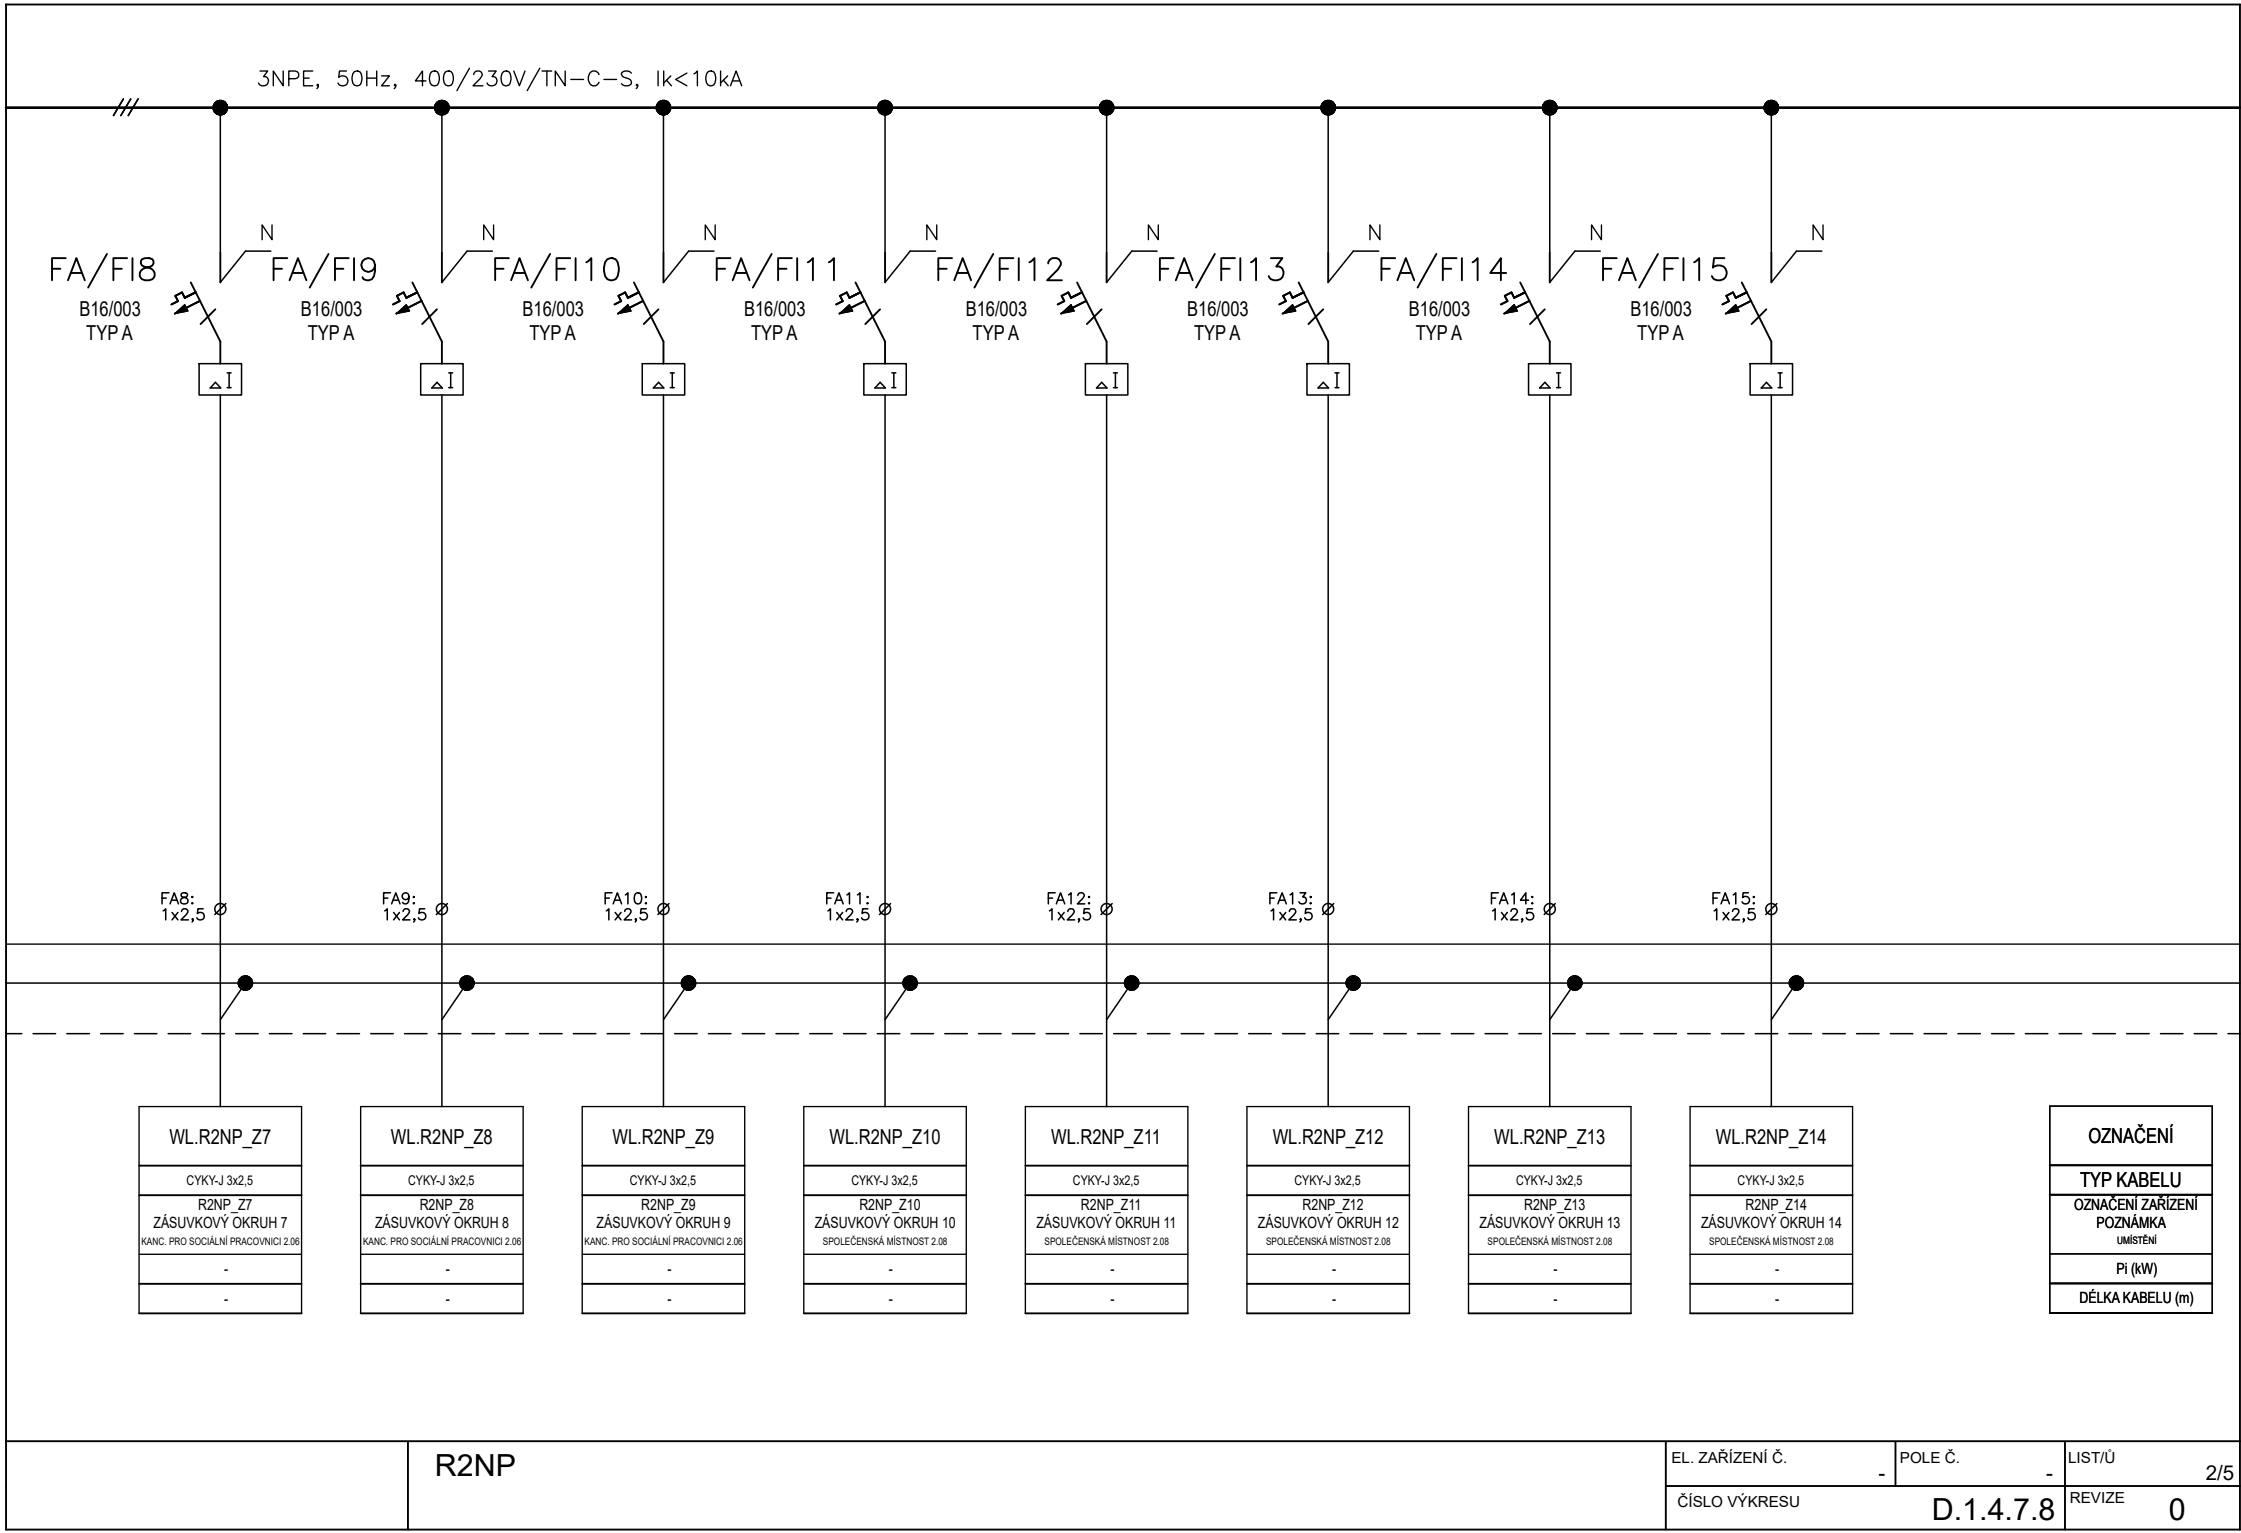

FA/FI13

B16/003
TYP A

Δ I

FA/FI14

B16/003
TYP A

Δ I

FA/FI15

B16/003
TYP A

Δ I

FA8:
1x2,5

FA9:
1x2,5

FA10:
1x2,5

FA11:
1x2,5

FA12:
1x2,5

FA13:
1x2,5

FA14:
1x2,5

FA15:
1x2,5

WL.R2NP_Z7

CYKY-J 3x2,5

R2NP_Z7
ZÁSUVKOVÝ OKRUH 7
KANC. PRO SOCIÁLNÍ PRACOVNÍCI 2.08

-

-

WL.R2NP_Z8

CYKY-J 3x2,5

R2NP_Z8
ZÁSUVKOVÝ OKRUH 8
KANC. PRO SOCIÁLNÍ PRACOVNÍCI 2.08

-

-

WL.R2NP_Z9

CYKY-J 3x2,5

R2NP_Z9
ZÁSUVKOVÝ OKRUH 9
KANC. PRO SOCIÁLNÍ PRACOVNÍCI 2.08

-

-

WL.R2NP_Z10

CYKY-J 3x2,5

R2NP_Z10
ZÁSUVKOVÝ OKRUH 10
SPOLEČENSKÁ MÍSTNOST 2.08

-

-

WL.R2NP_Z11

CYKY-J 3x2,5

R2NP_Z11
ZÁSUVKOVÝ OKRUH 11
SPOLEČENSKÁ MÍSTNOST 2.08

-

-

WL.R2NP_Z12

CYKY-J 3x2,5

R2NP_Z12
ZÁSUVKOVÝ OKRUH 12
SPOLEČENSKÁ MÍSTNOST 2.08

-

-

WL.R2NP_Z13

CYKY-J 3x2,5

R2NP_Z13
ZÁSUVKOVÝ OKRUH 13
SPOLEČENSKÁ MÍSTNOST 2.08

-

-

WL.R2NP_Z14

CYKY-J 3x2,5

R2NP_Z14
ZÁSUVKOVÝ OKRUH 14
SPOLEČENSKÁ MÍSTNOST 2.08

-

-

OZNAČENÍ

TYP KABELU

OZNAČENÍ ZAŘÍZENÍ
POZNÁMKA
UMÍSTĚNÍ


PI (kW)


DĚLKA KABELU (m)

R2NP

EL. ZAŘÍZENÍ Č. - POLE Č. - LIST/Ú 2/5

ČÍSLO VÝKRESU D.1.4.7.8 REVIZE 0

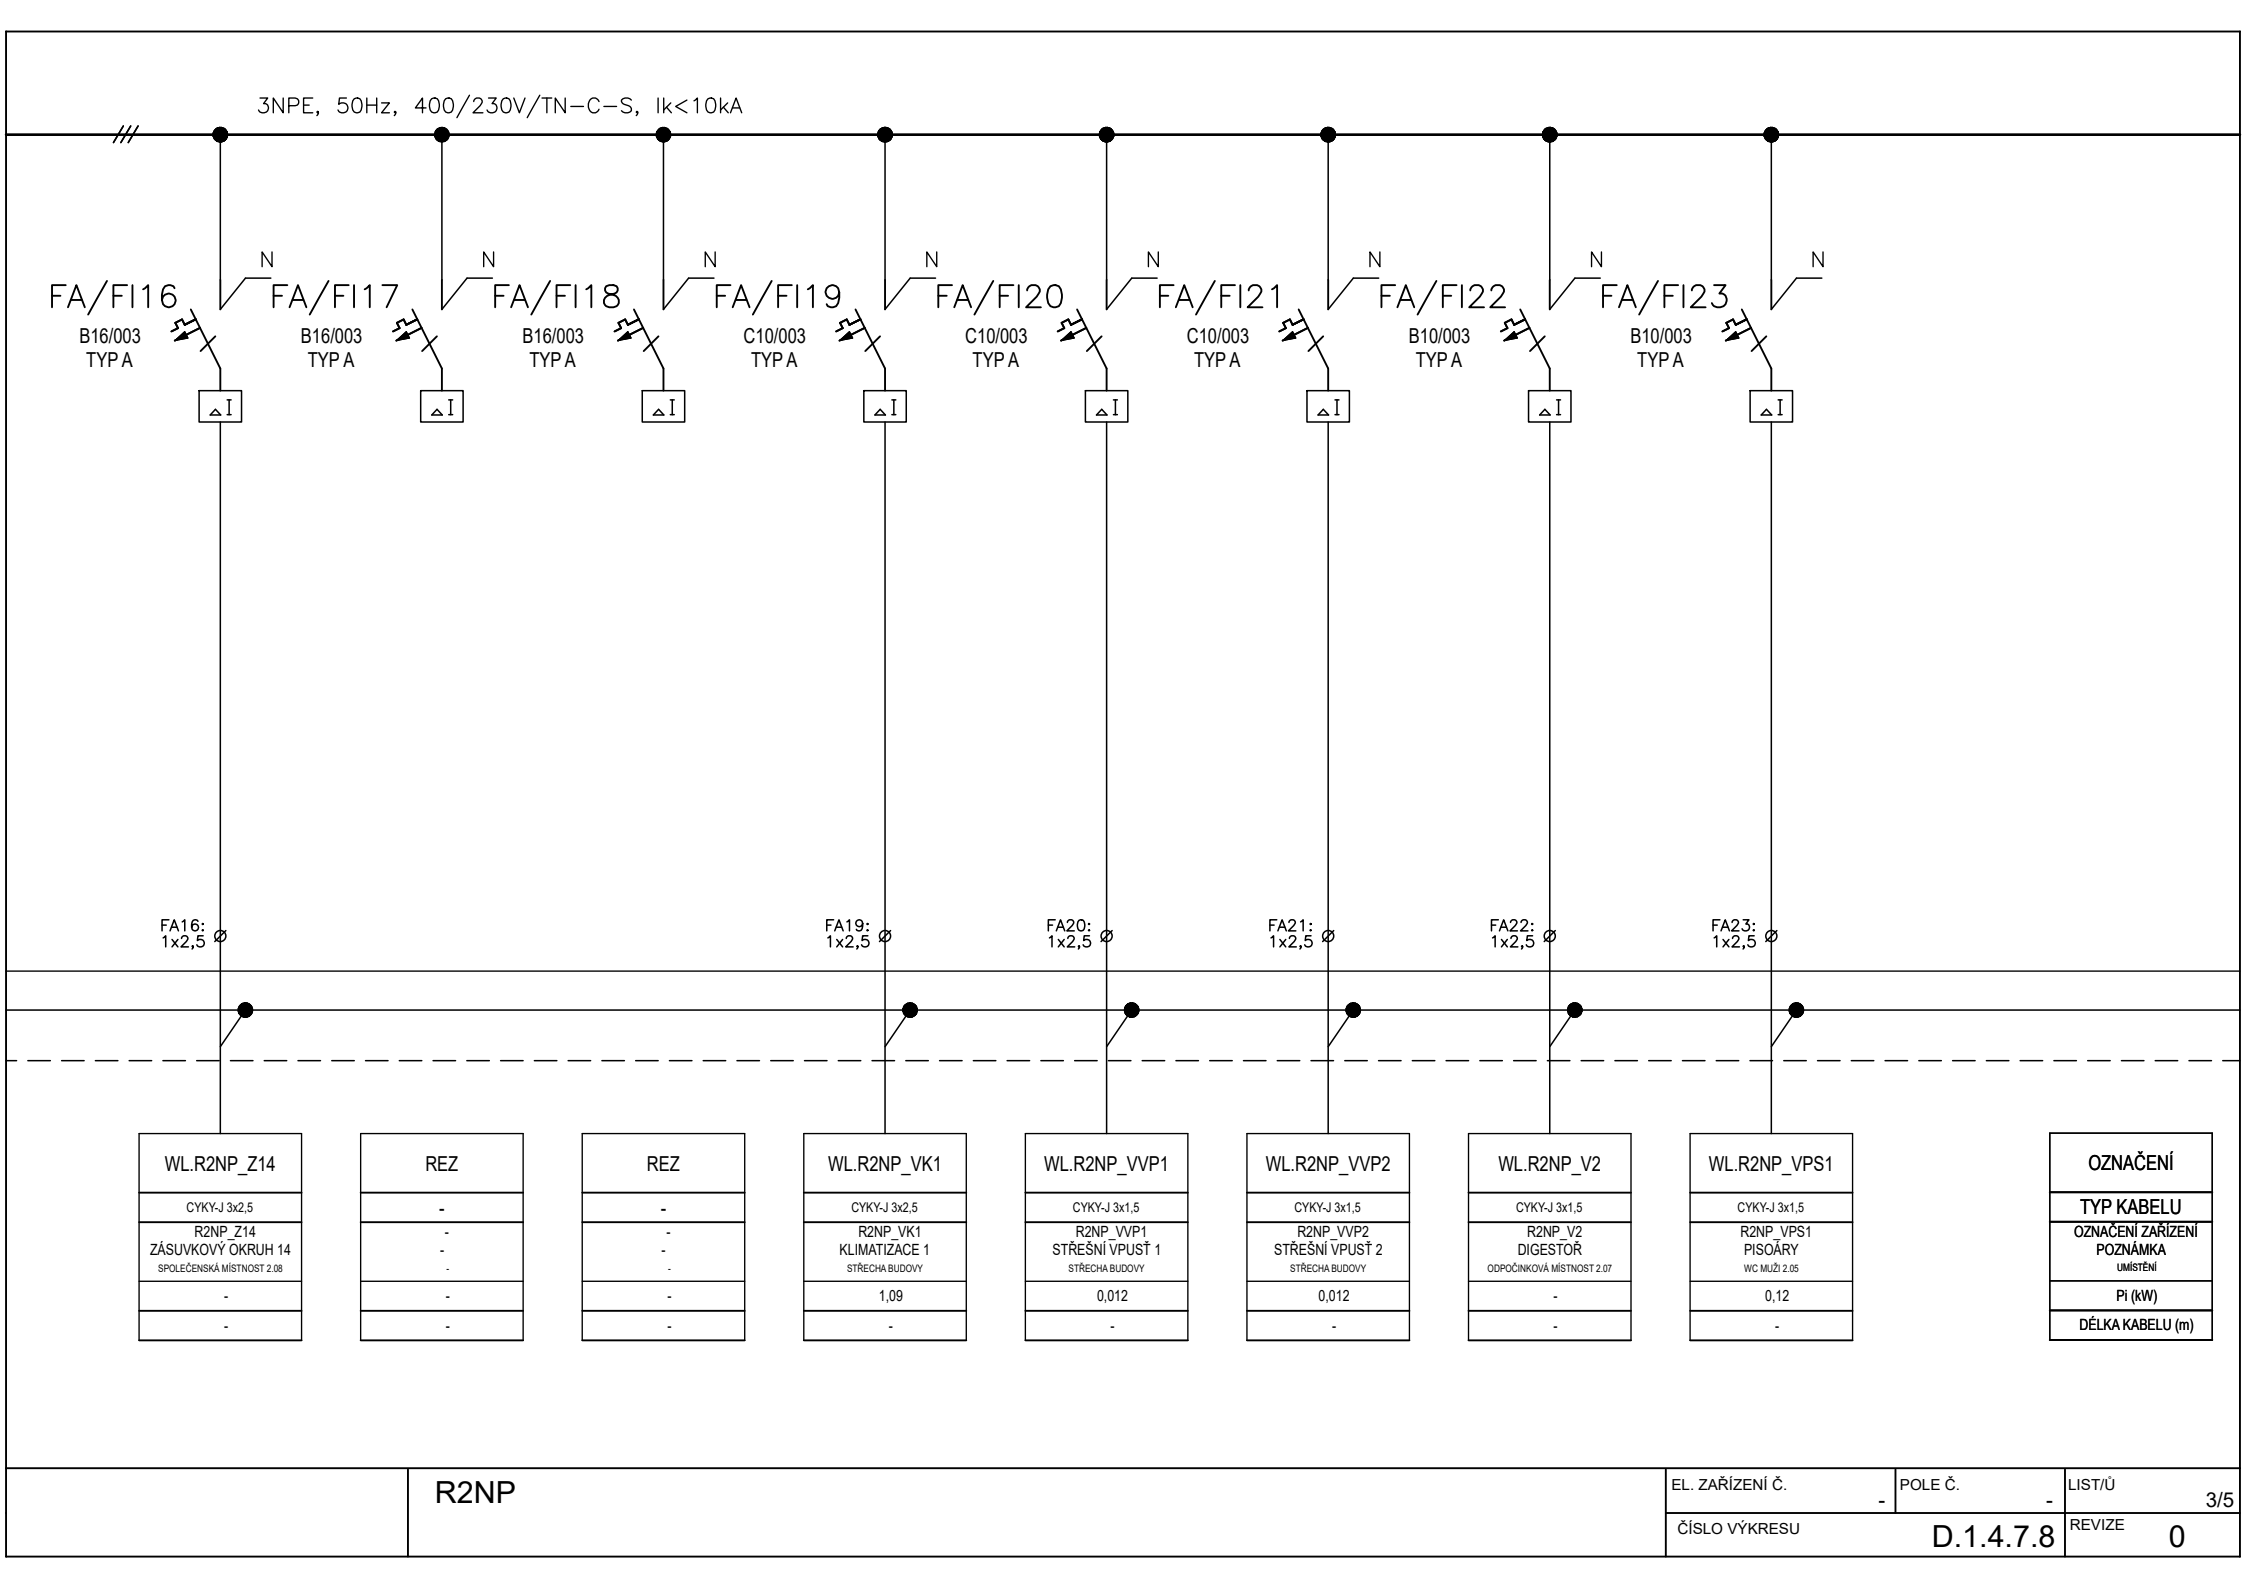

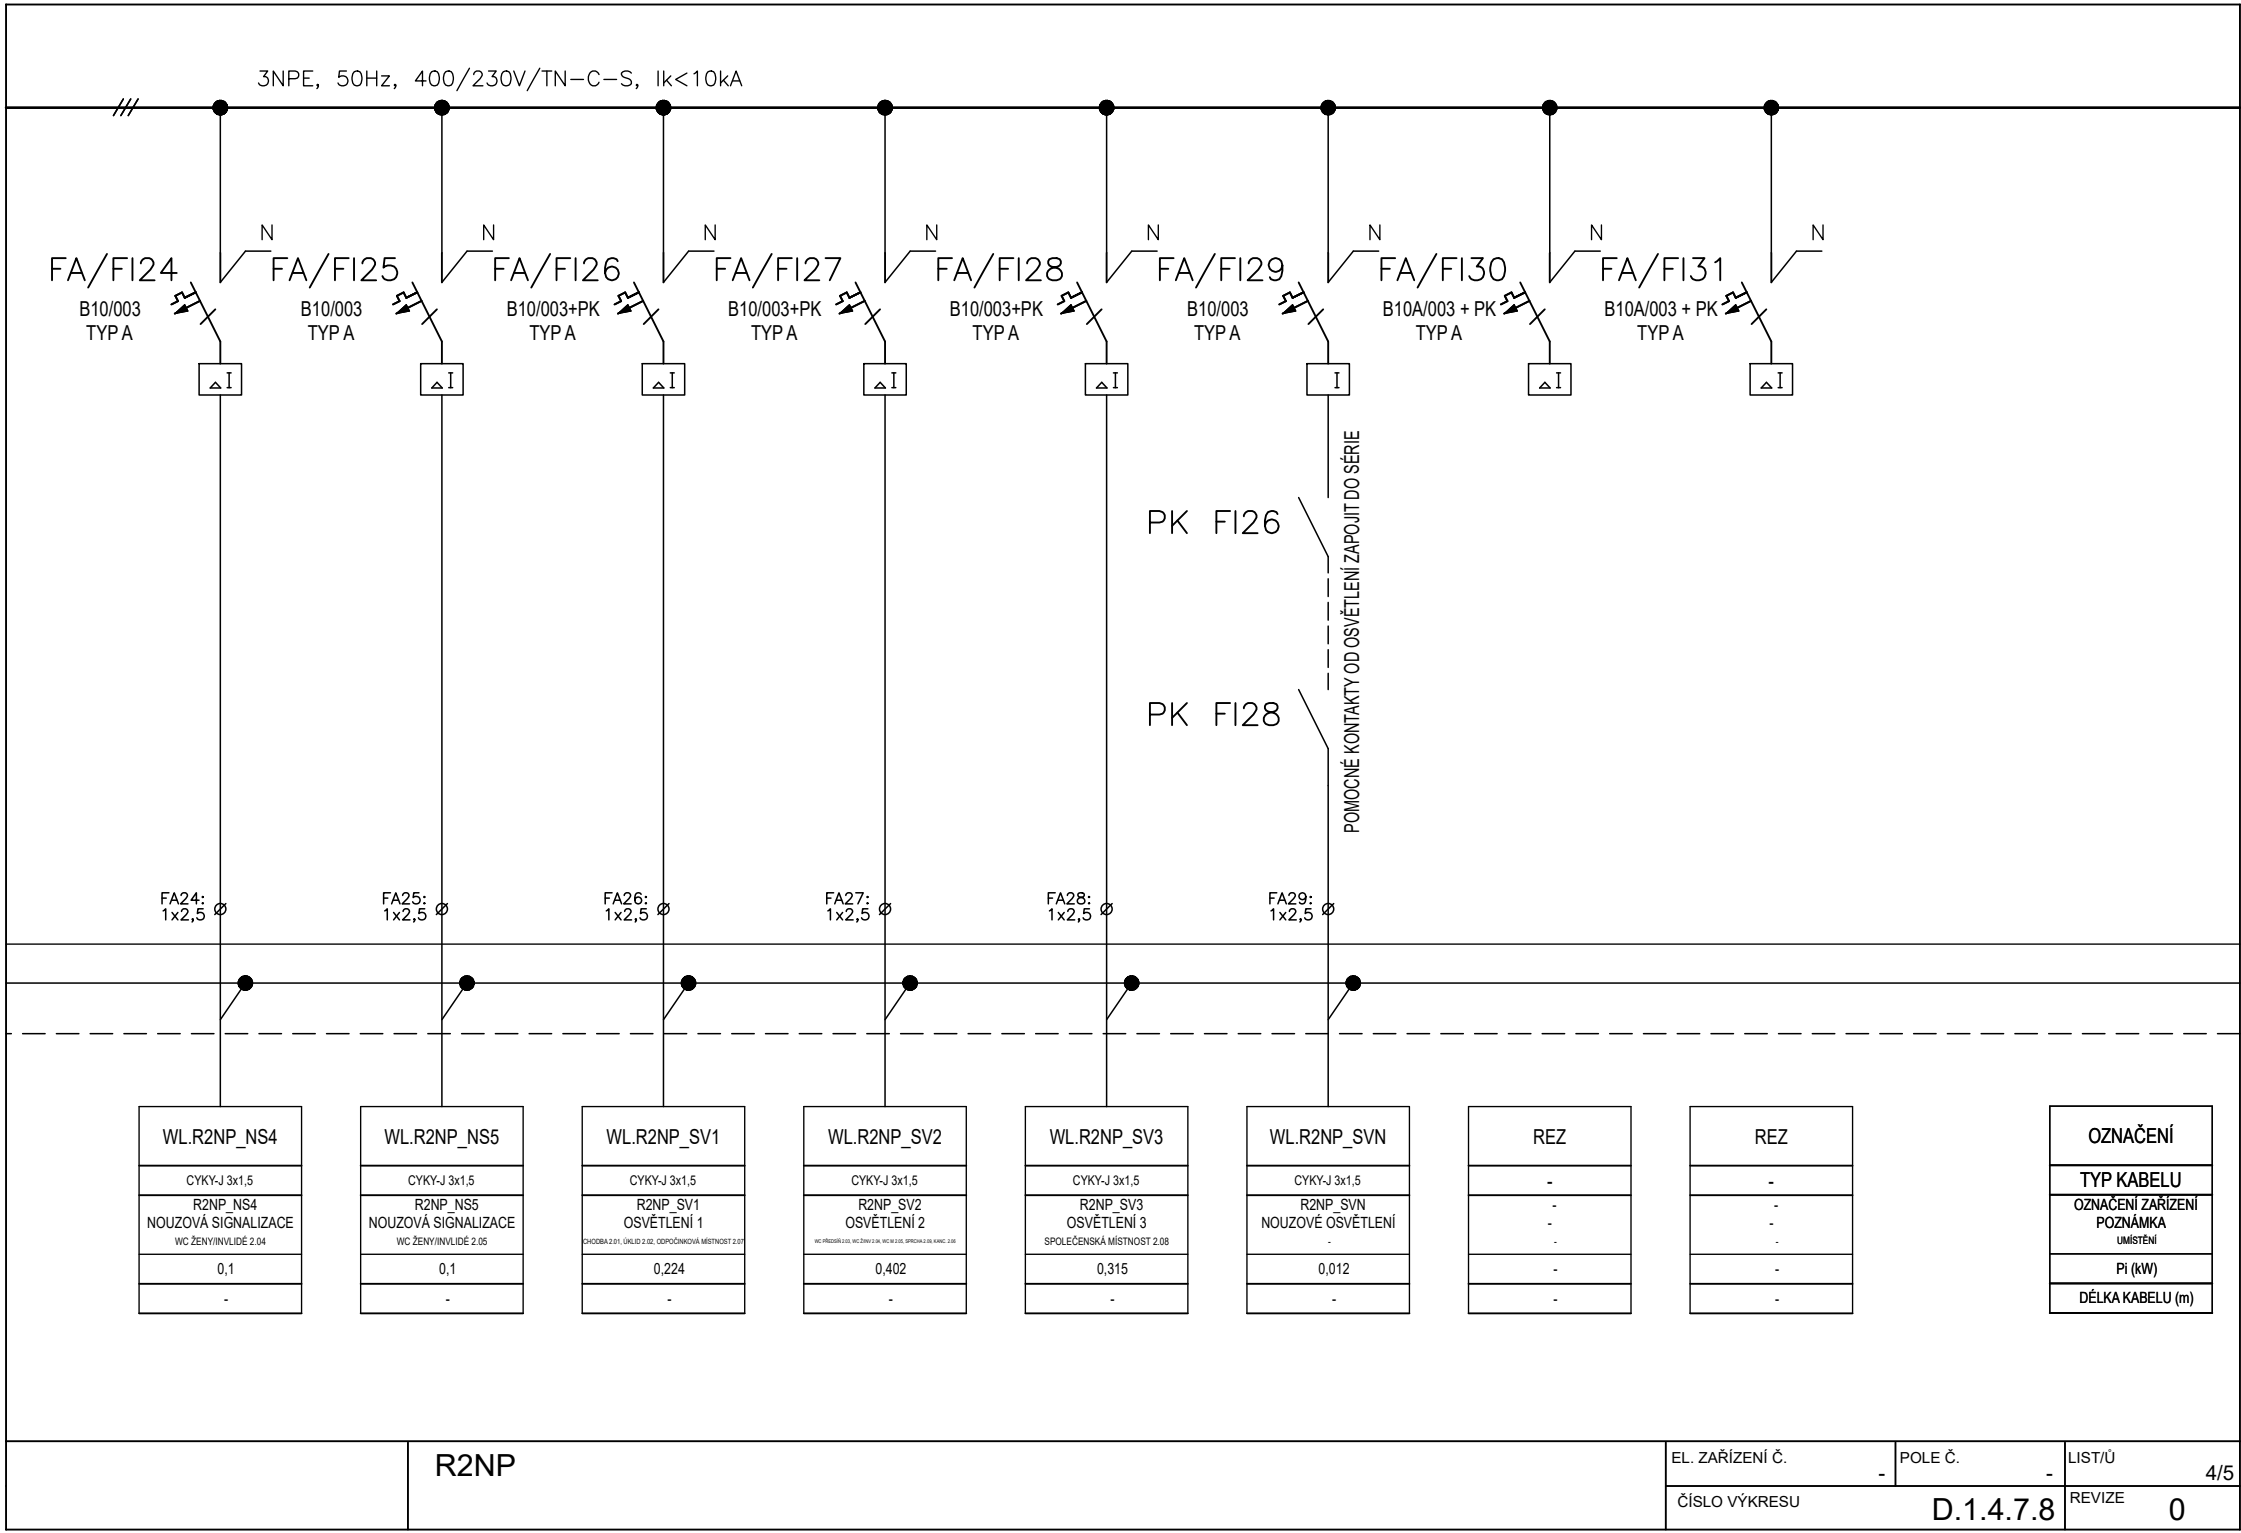

ROZVODNÁ SOUSTAVA: 3 NPE AC 50HZ 400V, TN-C, TN-C-S, TN-S
ZÁKLADNÍ OCHRANA PŘED NEBEZPEČNÝM DOTYKEM NEŽIVÝCH ČÁSTÍ:
PROVEDENA DLE ČSN 332000-4-41 ED.3/Z1,
ČLÁNEK 411.4.,411.4.1. AŽ 411.4.5 AUTOMATICKÝM ODPOJ.O DZDROJE.

PROVEDENÍ:
OCELOPLECHOVÝ ZAPUŠTĚNÝ ROZVÁDĚČ VČETNĚ VNITŘNÍHO VYDRÁTOVÁNÍ
A POMOCNÉHO MATERIÁLU
ROZMĚRY VXŠXH: 1070X588X136
PŘÍVOD A VÝVODY: SPODEM, VRCHEM
KRYTÍ: IP30/20
NÁPISY A POPISY: ČERNÉ
BARVA: TYPOVÁ RAL
ZÁMEK: OTOČNÝ
POŽÁRNÍ ODOLNOST: -
POČET: 1 KS
SVORKY: VEŠKERÁ KABELÁŽ PŘES SVORKY MIMO PŘÍVODU

POZNÁMKY:

VÝVODY Z PŘÍSLUŠNÝCH SVORKOVNIC (JEDNOTLIVÉ VODIČE) BUDOU OZNAČENY NÁVLAČKAMI S NESMAZATELNÝM POPISEM: KAŽDÝ KABEL BUDE
OZNAČEN PŘÍSLUŠNÝM ŠTÍTKEM, KTERÝ BUDE OBSAHOVAT OZNAČENÍ ROZVÁDĚČE (VČETNĚ PŘÍSLUŠNÉHO POLE), TYP A DIMENZI KABELU,
A URČENÍ NAPÁJENÉHO ZAŘÍZENÍ.
PŘED REALIZACÍ PROVÁDĚCÍ FIRMA OVĚŘÍ, ZDA SKUTEČNĚ DODÁVANÁ ZAŘÍZENÍ VČETNĚ VŠECH EL. PARAMETRŮ ODPOVÍDAJÍ TÉTO PROJEKTOVÉ
DOKUMENTACI A V PŘÍPADĚ NUTNOSTI UPRAVÍ ZAPOJENÍ !!!
NENÍ-LI UVEDENO JINAK, ČÍSLA PŘÍSTROJŮ DLE ČÍSEL OKRUHŮ.
NENÍ-LI UVEDENO JINAK, CHARAKTERISTIKA SPOUŠTĚ JISTIČE = "B", CHARAKTERISTIKA PROUDOVÉHO CHRÁNIČE = "A".