
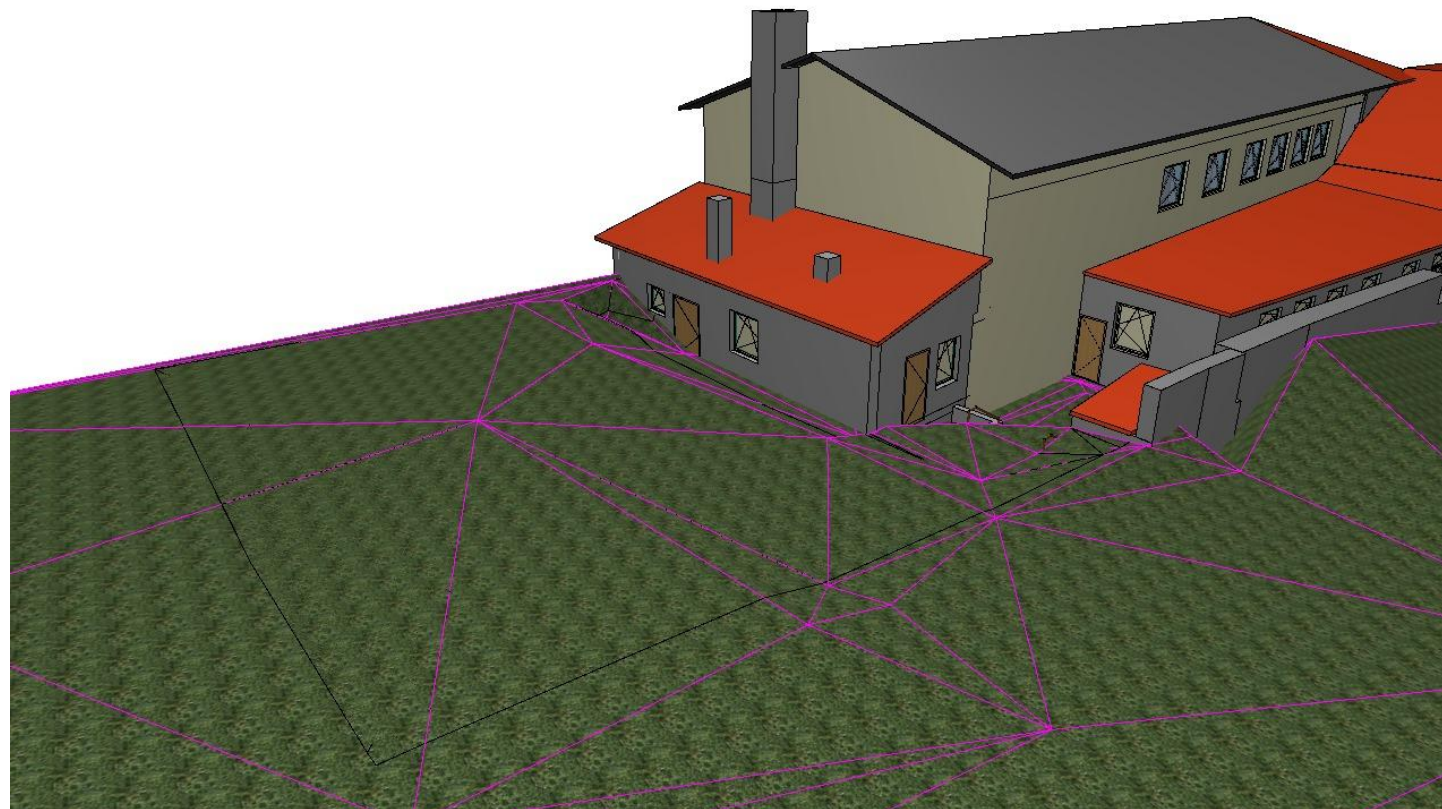



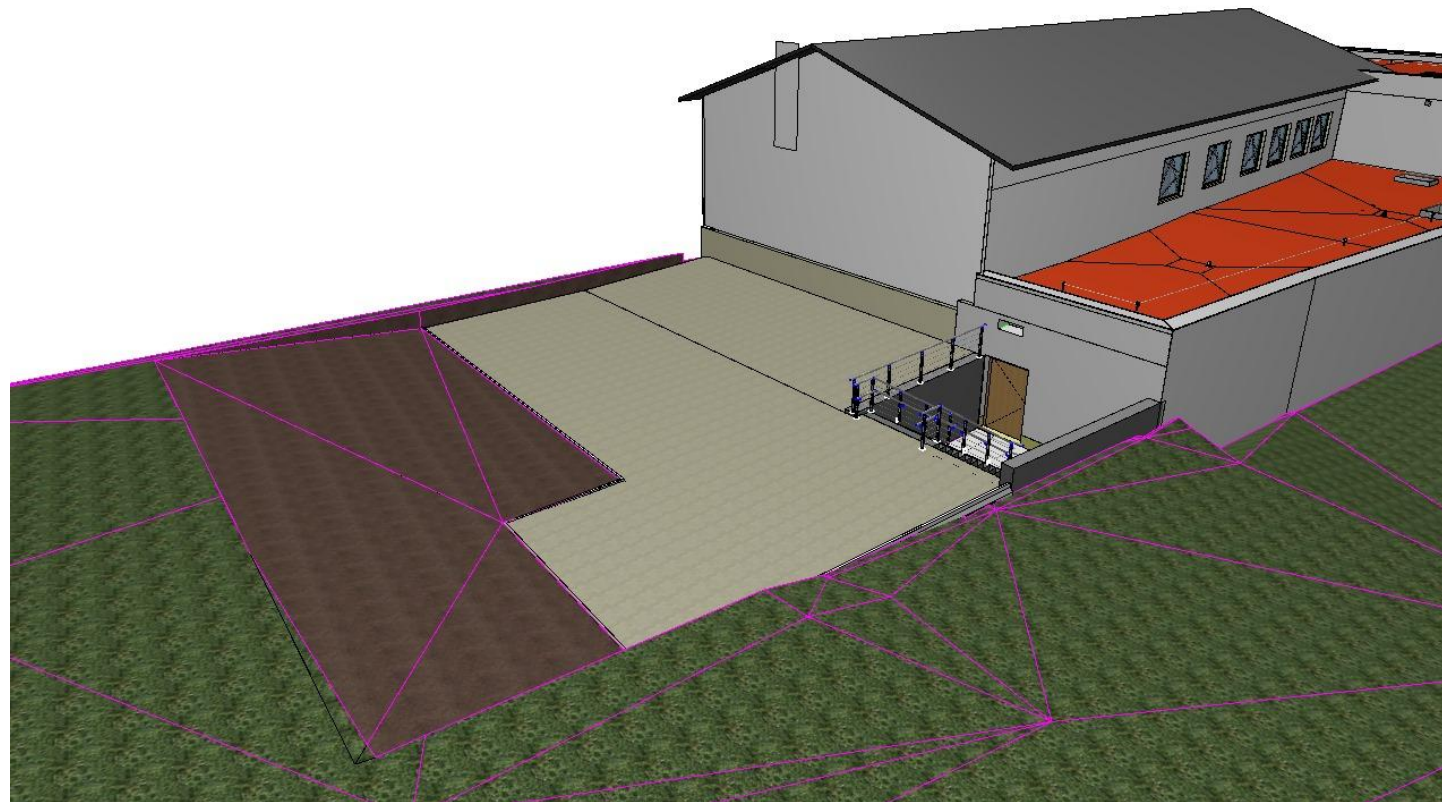


3D

Stávající stav

3D

Nový stav

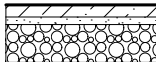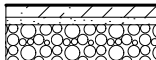VV ZPEVNĚNÉ PLOCHY			
Sendvič	NÁHLED 2D	PLOCHA [m ²]	DOTACE
KO.01- POJEZDOVÉ PLOCHY (D2-D-1- TDZ VI PIII)		57,12	ANO
KO.01- POJEZDOVÉ PLOCHY (D2-D-1- TDZ VI PIII)		101,44	ANO
KO.02-POCHOZÍ PLOCHY (D2-D-1- CH PIII)		13,50	ANO

VV NO2, NO04		
	OBJEM [m3]	DOTACE
NÁŠYPY		
NÁŠYPY	2,32	ANO
NÁŠYPY	3,41	ANO
NÁŠYPY	7,03	ANO
NÁŠYPY	44,01	ANO
VÝKOPY		
NO04-VÝKOPY	126,38	ANO

VV OBRUBNÍKY			
ID prvku	2D řez	DÉLKA VE 3D [mm]	DOTACE
Obruba		23 427,2	ANO
Obruba snížená		3 500,0	ANO

[illegible]

±0,000 = 222,17 m.n.m. Bpv (výška stávajícího hlavního vstupu) m n. m.

ARCHITEKTONICKOSTAVEBNÍ ŘEŠENÍ

Autor projektu :	APRIS PRO s.r.o.	Odpovědný projektant části:	Ing. D. Vostrák	Autorizace	Formát : 297x420=2xA4
Hlavní projektant:	Ing. E. Chrbolková	Vypracoval:	Ing. E. Chrbolková, Ing. arch. A. M. Matoušková		Datum zahájení :12/2024
Investor :	Chartia Přelouč,Pražská 14, Přelouč ,535 01				Datum vydání: 03/2025
Městský úřad, Kraj, adresa stavby:	Mú Přelouč, Pardubický, Přelouč				Č.Z. : 66-126
parcela: k.ú. Přelouč - č. p. 90 na st.37, 225, 1851/1					 APRIS PRO od myšlenky po kolaudaci APRIS pro s.r.o. Jiráskova 2839 530 02 Pardubice IČ:09110305
Akce :	REKONSTRUKCE ZÁZEMÍ PRO SLUŽBY SOCIÁLNÍ PREVENCE CHARITY PŘELOUČ, NZDM JAKUB KLUB A SASRD PODPORA RODINY <u>STAVEBNÍ ÚPRAVY A PŘÍSTAVBA ORLOVNY</u> <u>DOKUMENTACE PRO PROVÁDĚNÍ STAVBY</u>				
Název výkresu :	SCHÉMA			PARÉ: Stupeň PD: Měřítko :	Číslo výkresu : S001 D.1.1.02
				DPS	