
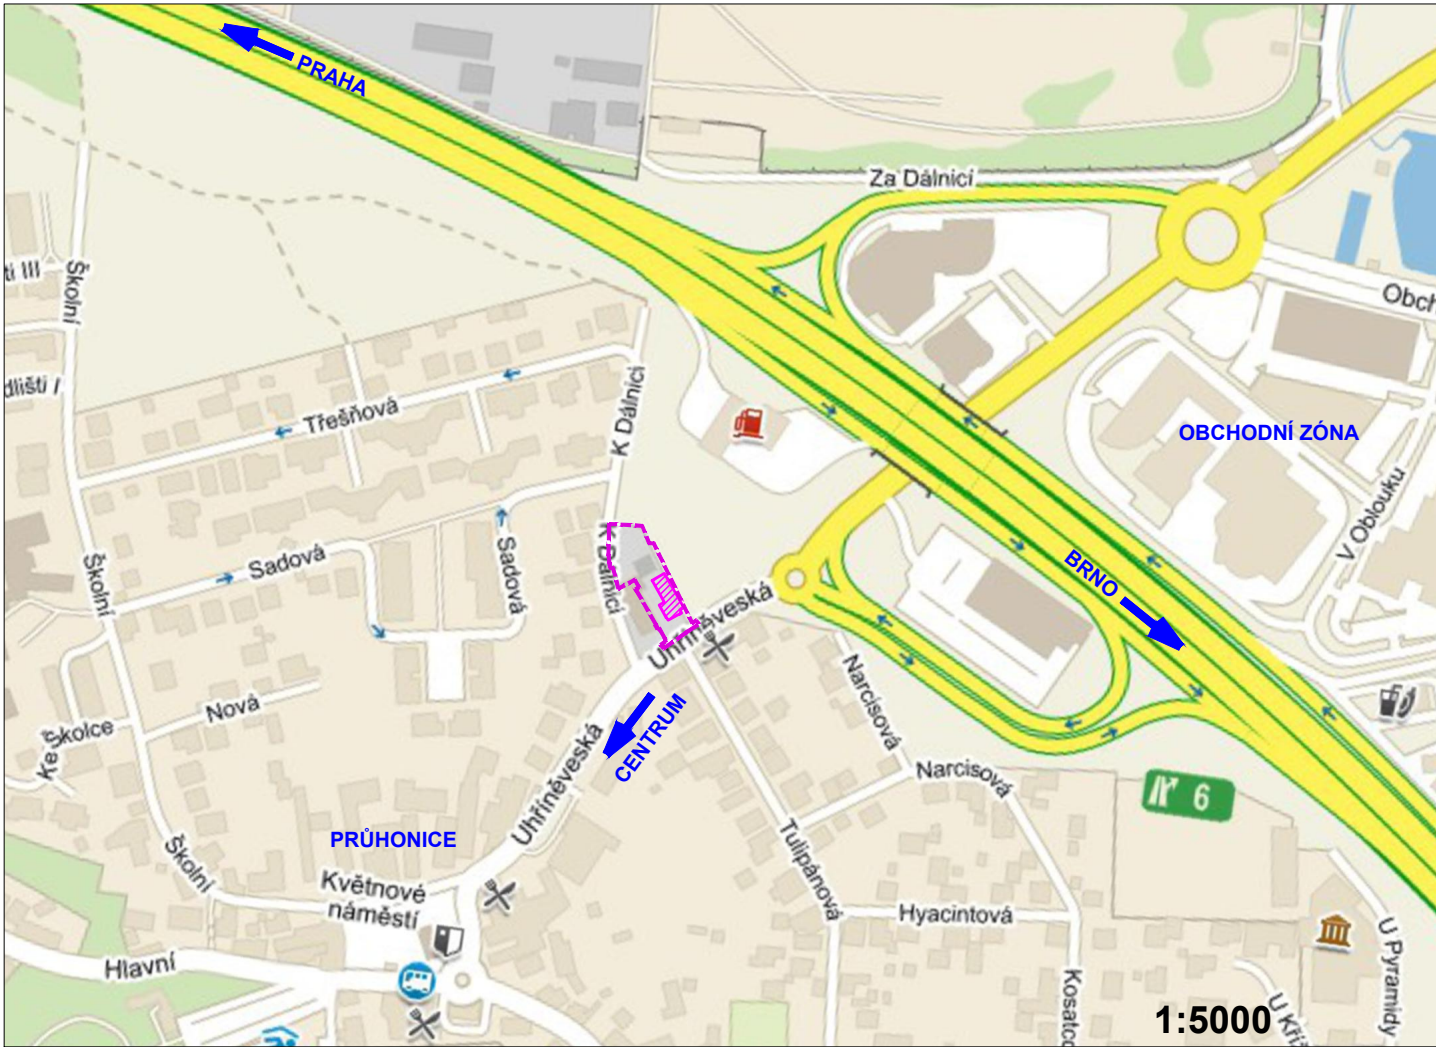
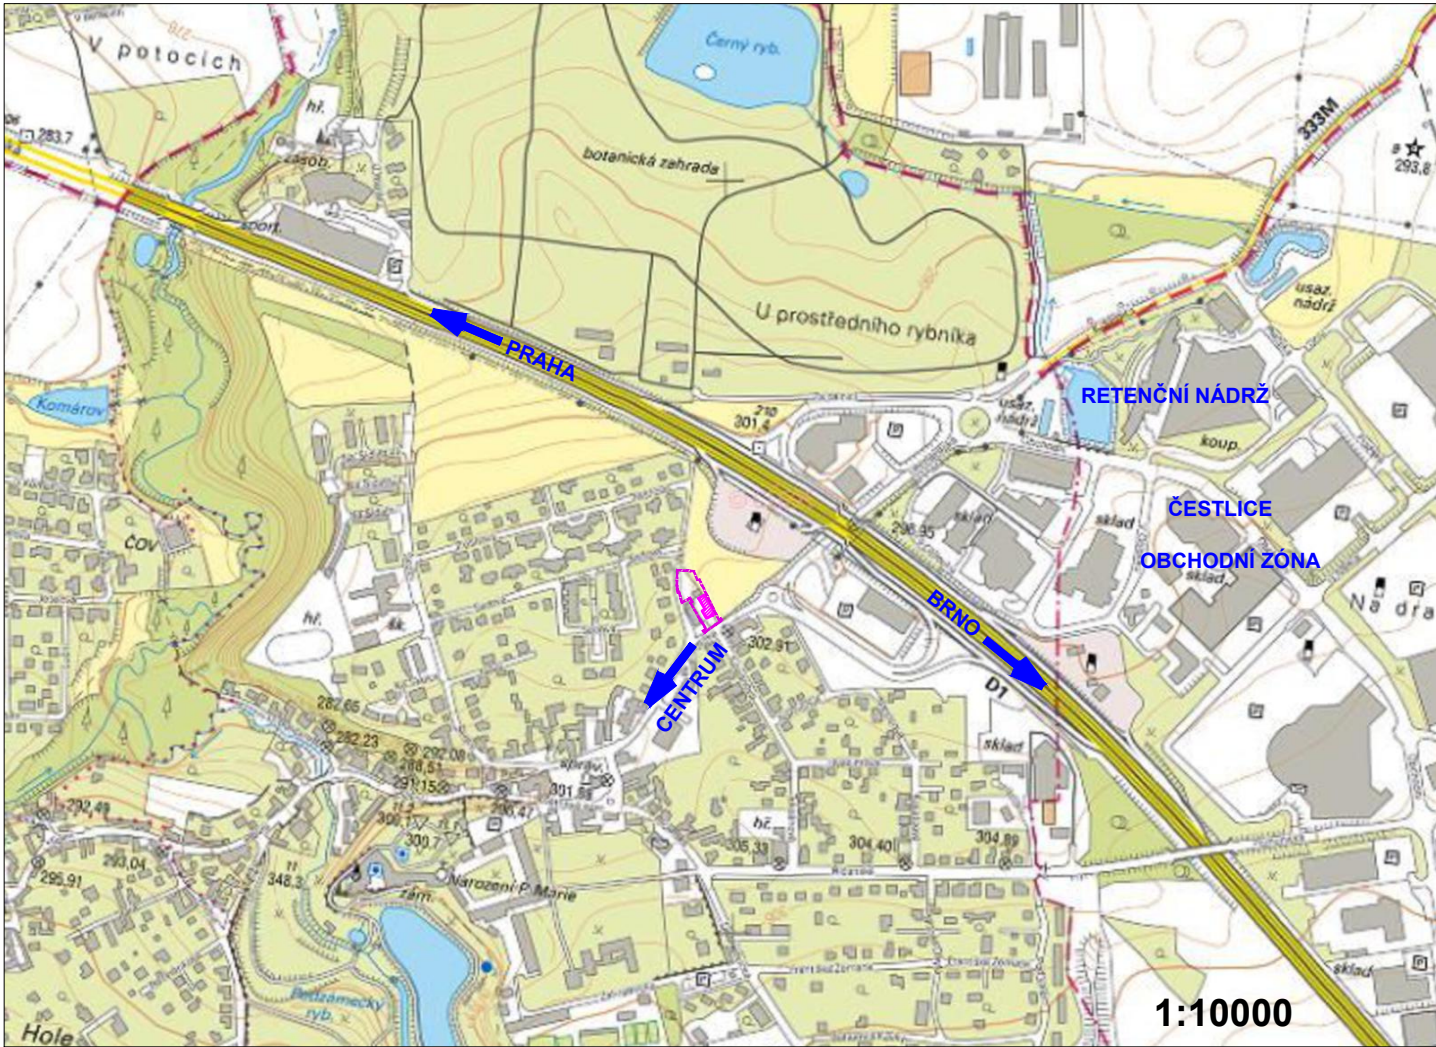


UMÍSTĚNÍ STAVBY - HASIČSKÁ ZBROJNICE
HRANICE POZEMKŮ PRO STAVBU HASIČSKÉ ZBROJNICE

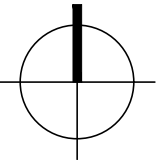

±0,000 = 302,00 m n. m (BpV)

ZMĚNY

INVESTOR

OBEC PRŮHONICE

KVĚTNOVÉ NÁMĚSTÍ 73, 252 43 PRŮHONICE

GENERÁLNÍ PROJEKTANT

A|3|2

A 32, spol. s r.o. | V Štíhlách 2031/12 | 142 00 Praha 4 | T +420 222 322 422 | F +420 222 322 432 | IČ: 251 556 28 | www.a32.cz

NÁZEV AKCE

HASIČSKÁ ZBROJNICE PRŮHONICE
PRŮHONICE

NÁZEV ČÁSTI

HASIČSKÁ ZBROJNICE
C - SITUAČNÍ VÝKRESY

ARCHITEKT

ING. ARCH. IVAN KOLÁŘ

HIP

ING. MARTIN FOŘT

PROJEKTANT ČÁSTI

ING. MARTIN FOŘT

OBSAH

SITUAČNÍ VÝKRES ŠIRŠÍCH VZTAHŮ

POČET FORMÁTŮ	MĚŘÍTKO	DATUM	Č. ZAKÁZKY	ČÁST	Č. PŘÍLOHY	Č. KOPIE
2xA4	1 : 250	09/2023	12522160	C	C.1	
DRUH DOKUMENTACE						
Dokumentace pro provádění stavby (DPS)						