



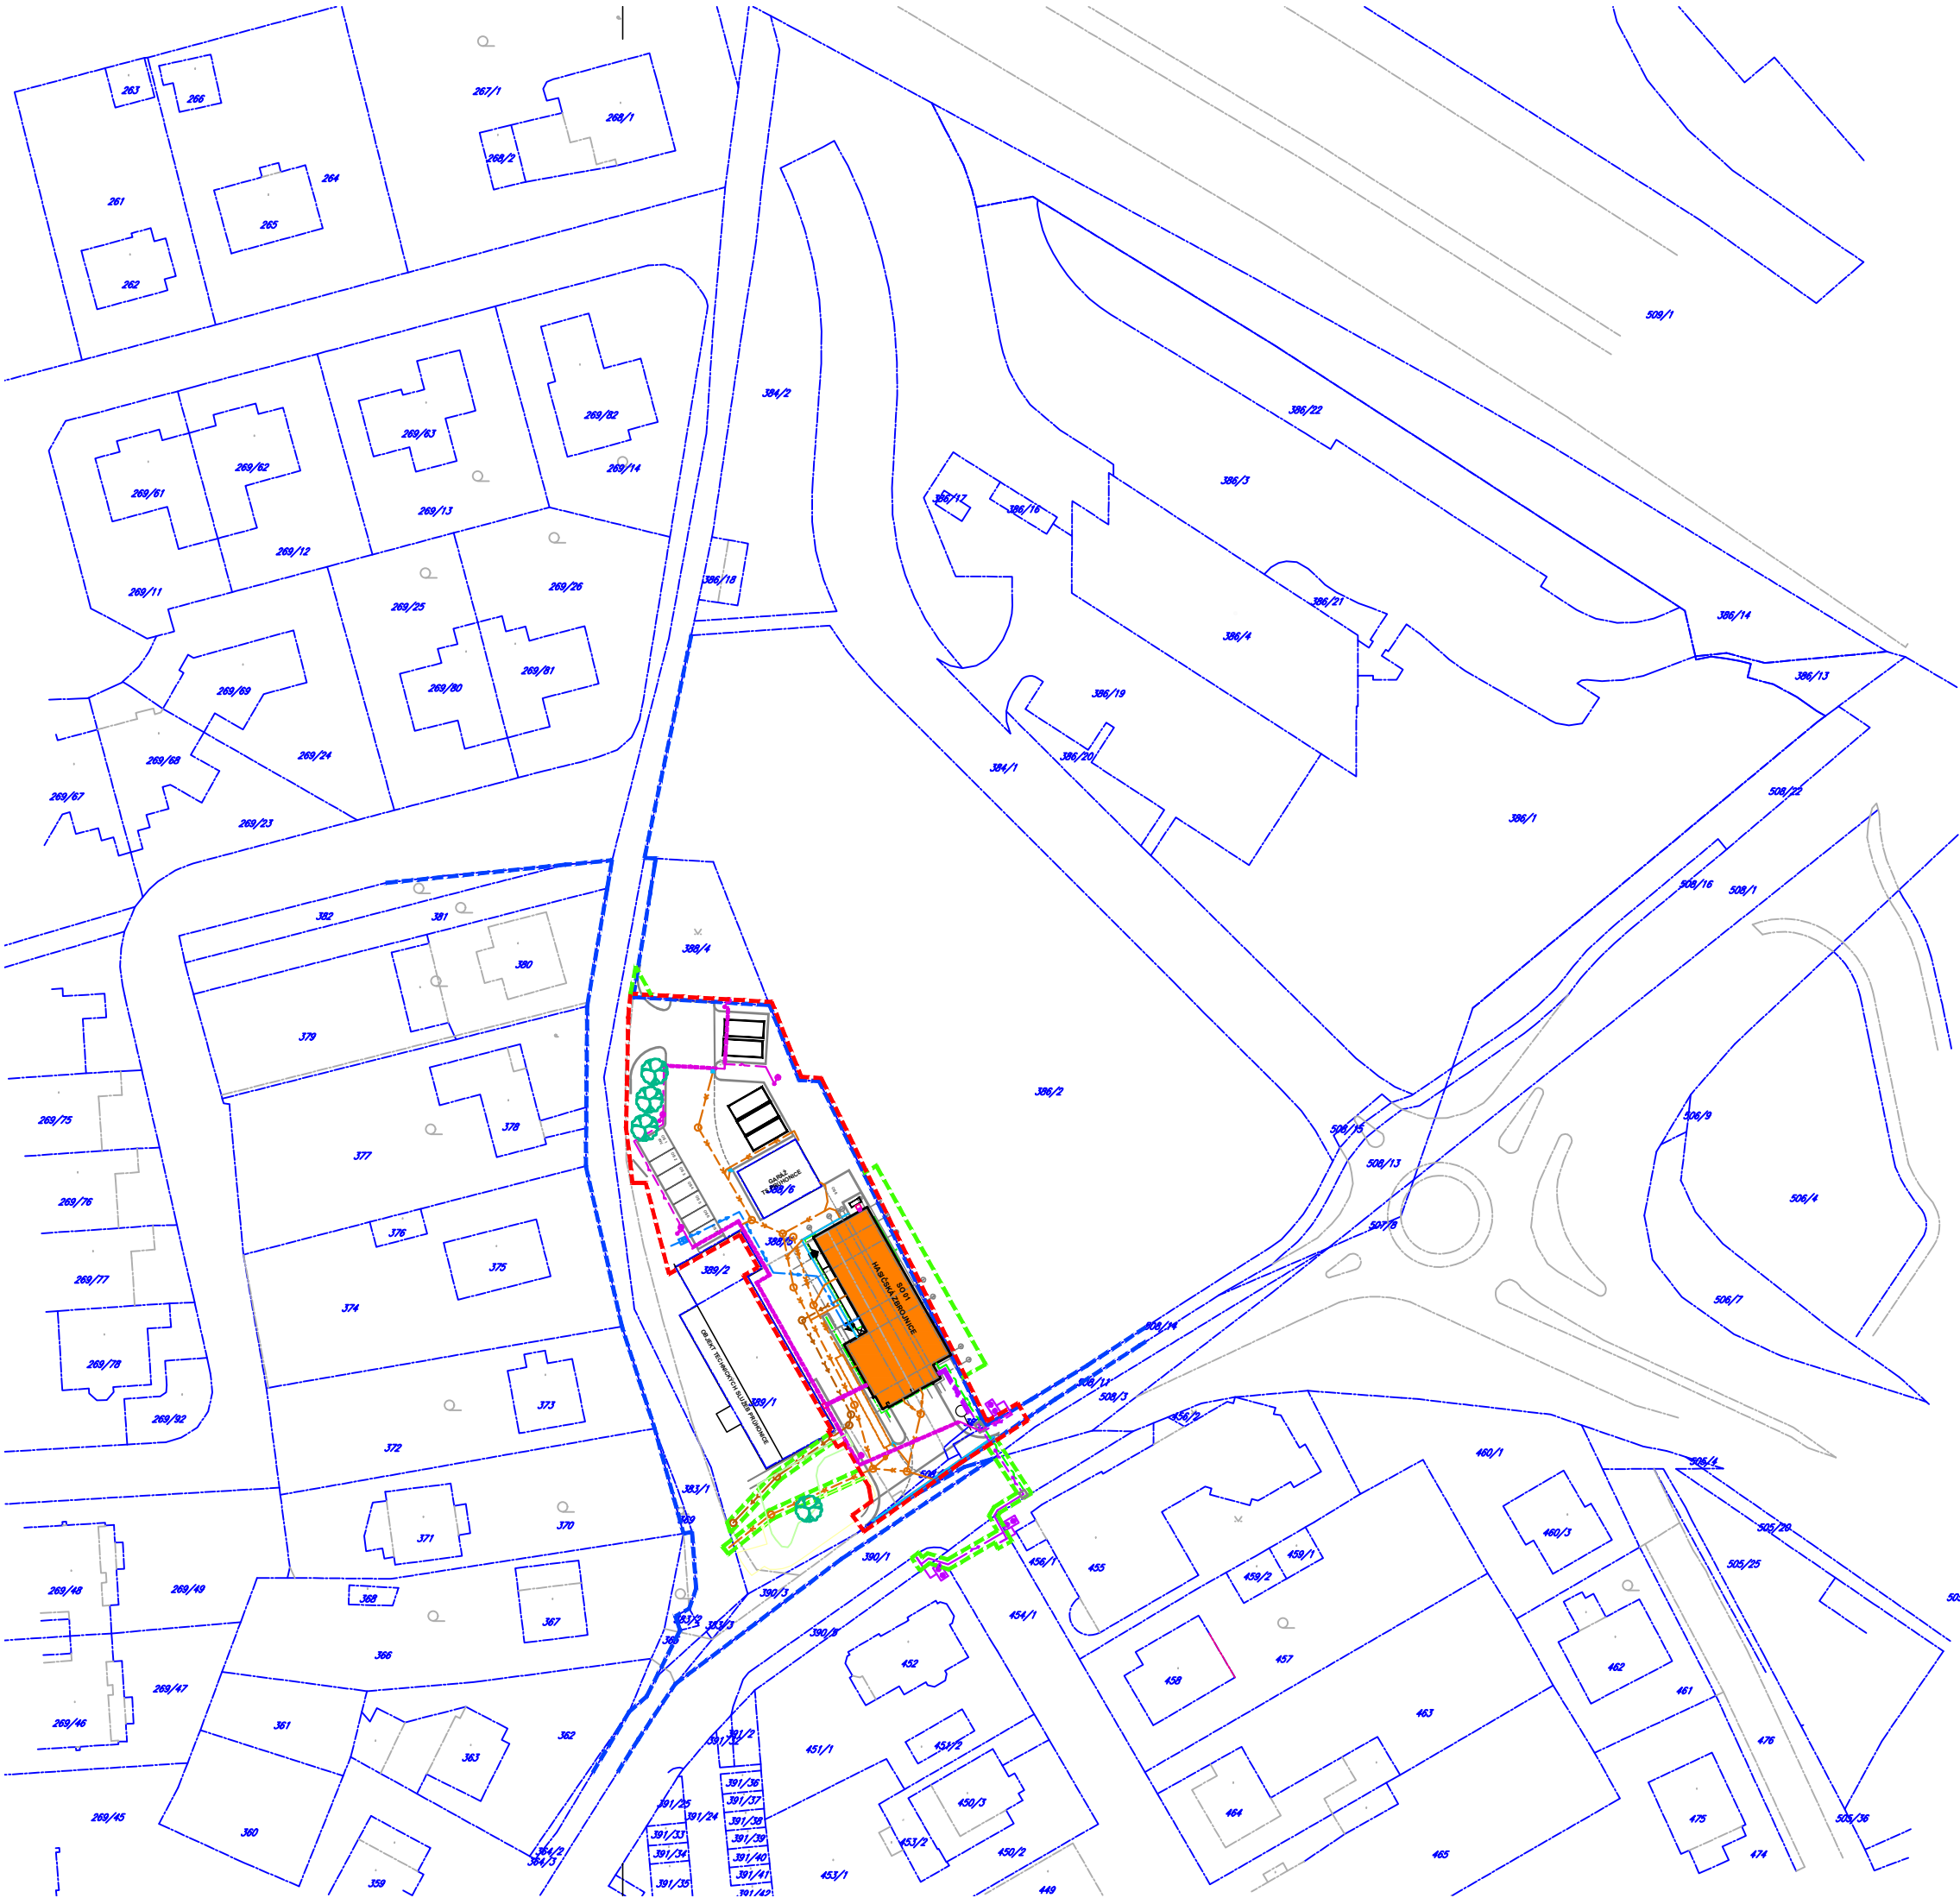

- LEGENDA :
- HASIČSKÁ ZBROJNICE
 - HRANICE POZEMKŮ INVESTORA
 - HRANICE ÚZEMÍ DOTČENÉHO STAVBOU - TRVALÝ ZÁBOR PO DOBU STAVBY
 - HRANICE ÚZEMÍ DOTČENÉHO STAVBOU - DOČASNÝ ZÁBOR PO DOBU STAVBY

±0,000 = 303,40 m n. m (BpV)

ZMĚNY

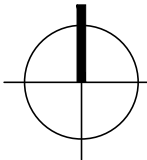

INVESTOR

OBEC PRŮHONICE

KVĚTNOVÉ NÁMĚSTÍ 73, 252 43 PRŮHONICE

GENERÁLNÍ PROJEKTANT

A|3|2
A 32, spol. s r.o. | V Štíhlách 2031/12 | 142 00 Praha 4 | T +420 222 322 422 | F +420 222 322 432 | IČ: 251 556 28 | www.a32.cz

NÁZEV AKCE

HASIČSKÁ ZBROJNICE PRŮHONICE
PRŮHONICE

NÁZEV ČÁSTI

HASIČSKÁ ZBROJNICE
C - SITUAČNÍ VÝKRESY

ARCHITEKT
ING. ARCH. IVAN KOLÁŘ

HIP
ING. MARTIN FOŘT

PROJEKTANT ČÁSTI
ING. MARTIN FOŘT

OBSAH

KATASTRÁLNÍ SITUAČNÍ VÝKRES

POČET FORMÁTŮ 3xA4	MĚŘÍTKO 1 : 1000	DATUM 09/2023	Č. ZAKÁZKY 12522160	ČÁST C	Č. PŘÍLOHY C.2	Č. KOPIE
DRUH DOKUMENTACE Dokumentace pro provádění stavby (DPS)						