



SCHÉMA VÝZTUŽE
M 1:25 1:100

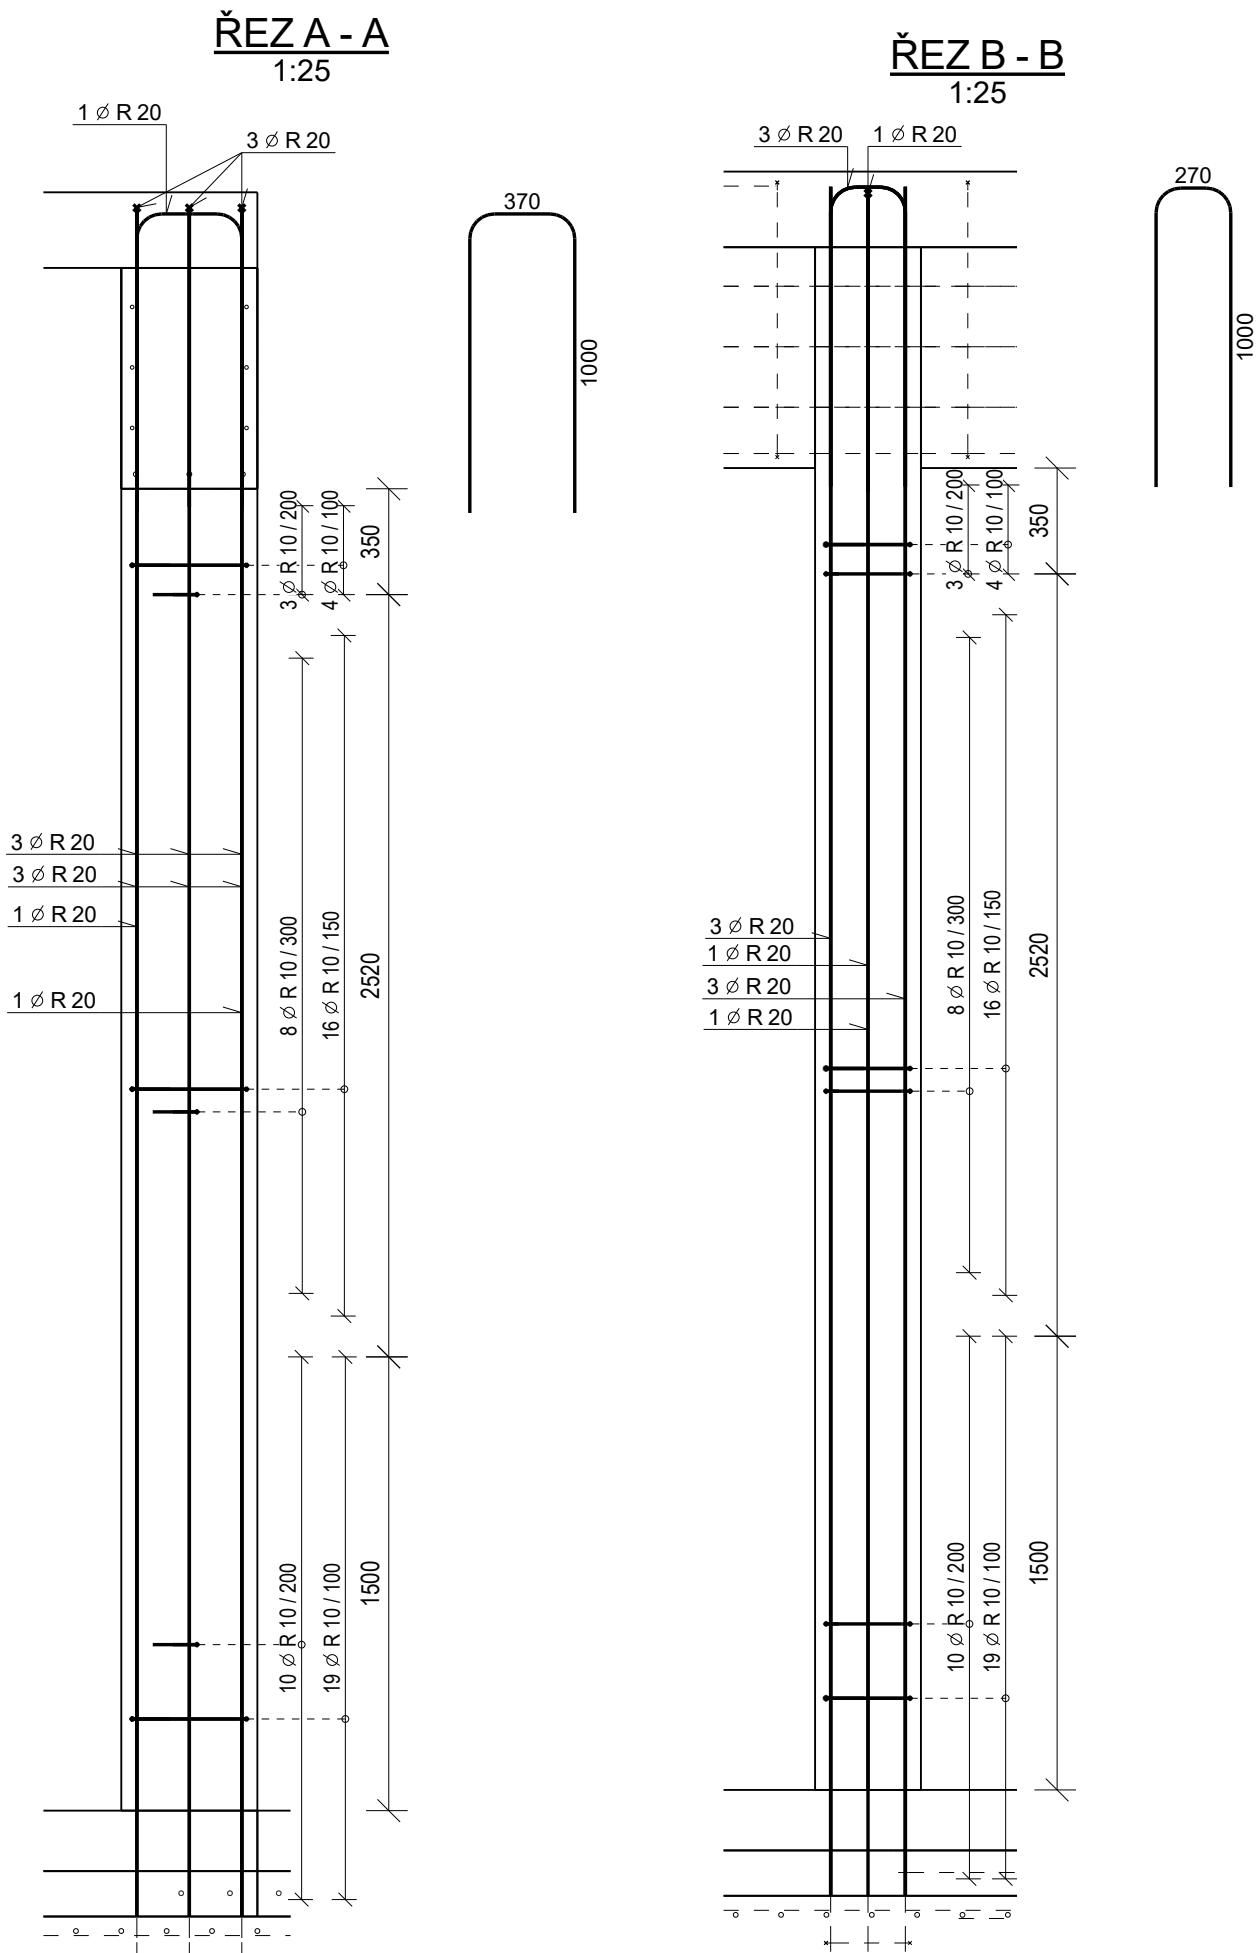

VÝKAZ VÝZTUŽE		
PROFIL	CELK. DĚLKA [m]	HMOTNOST [kg]
10	138.78	85.5
20	107.18	264.2
CELK. HMOTNOST [kg]		349.7
REZERVA [%]		10
CELKEM [kg]		384.7

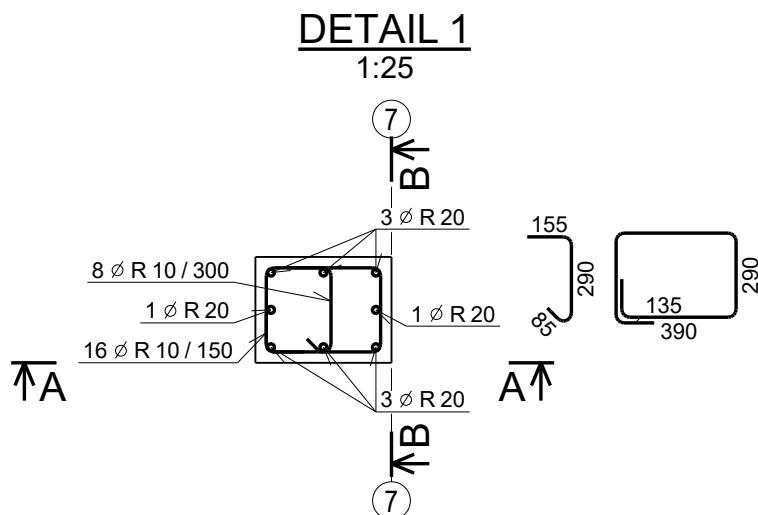

ZMĚNY

INVESTOR

KVĚTNOVÉ NÁMĚSTÍ 74, 256 01 PRŮHONICE

GENERÁLNÍ PROJEKTANT

A	3	2
---	---	---

A 32, spol. s r.o. | V Štíhlách 2031/12 | 142 00 Praha 4 | T +420 222 322 422 | F +420 222 322 432 | IČ: 251 556 28 | www.a32.cz

NÁZEV AKCE

PRŮHONICE

ZPRACOVATEL ČÁSTI



OPLETALOVA 328, 500 03 HRADEC KRÁLOV
TEL +420 604 230 286, +420 495 515 365
E-MAIL project@skala-vit.cz
Zakázka: 2023103

NÁZEV ČÁST

D.1.2 - STAVEBNĚ KONSTRUKČNÍ ŘEŠENÍ

ARCHITEKT ING. ARCH. IVAN KOLÁŘ	HIP ING. MARTIN FOŘT	PROJEKTANT ČÁSTI Odp. proj.: Ing. Ivan Šemík Navrhl: Ing. Jan Štamberg Kreslil: Ing. Adéla Červená	  
------------------------------------	-------------------------	---	---

OBSAH

SCHÉMA VÝZTUŽE

POČET FORMÁTŮ	MĚŘÍTKO	DATUM	Č. ZAKÁZKY	ČÁST	Č. PŘÍLOHY	Č. KOPIE
3	1:100 1:25	09/2023	12522160	D.1.2	202	
DRUH DOKUMENTACE Dokumentace pro provádění stavby (DPS)						