

STĚNY 1.NP  
SCHÉMA VÝZTUŽE  
M 1:25 1:50 1:100

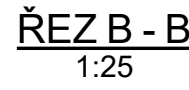
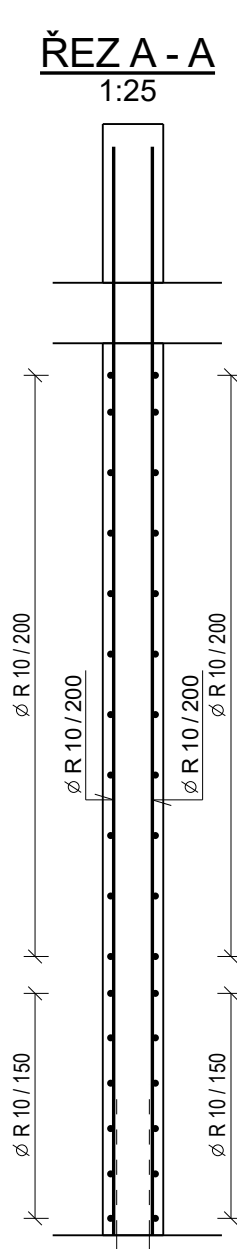
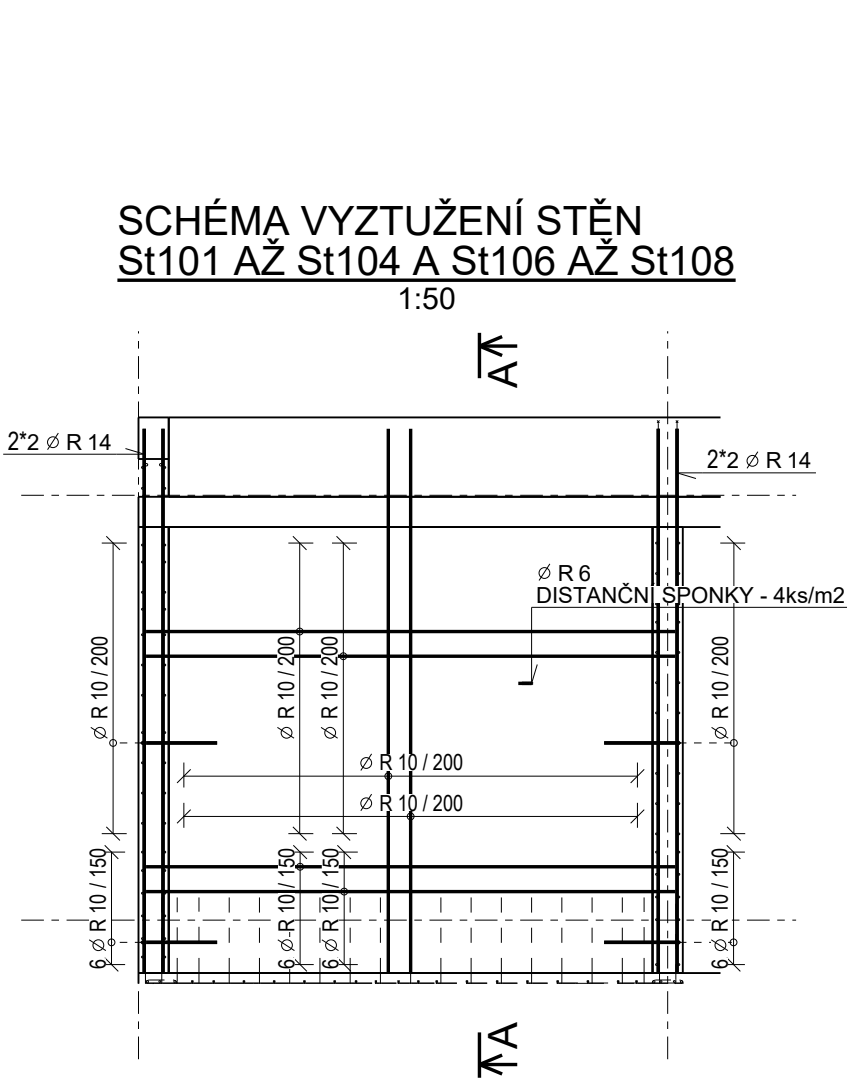
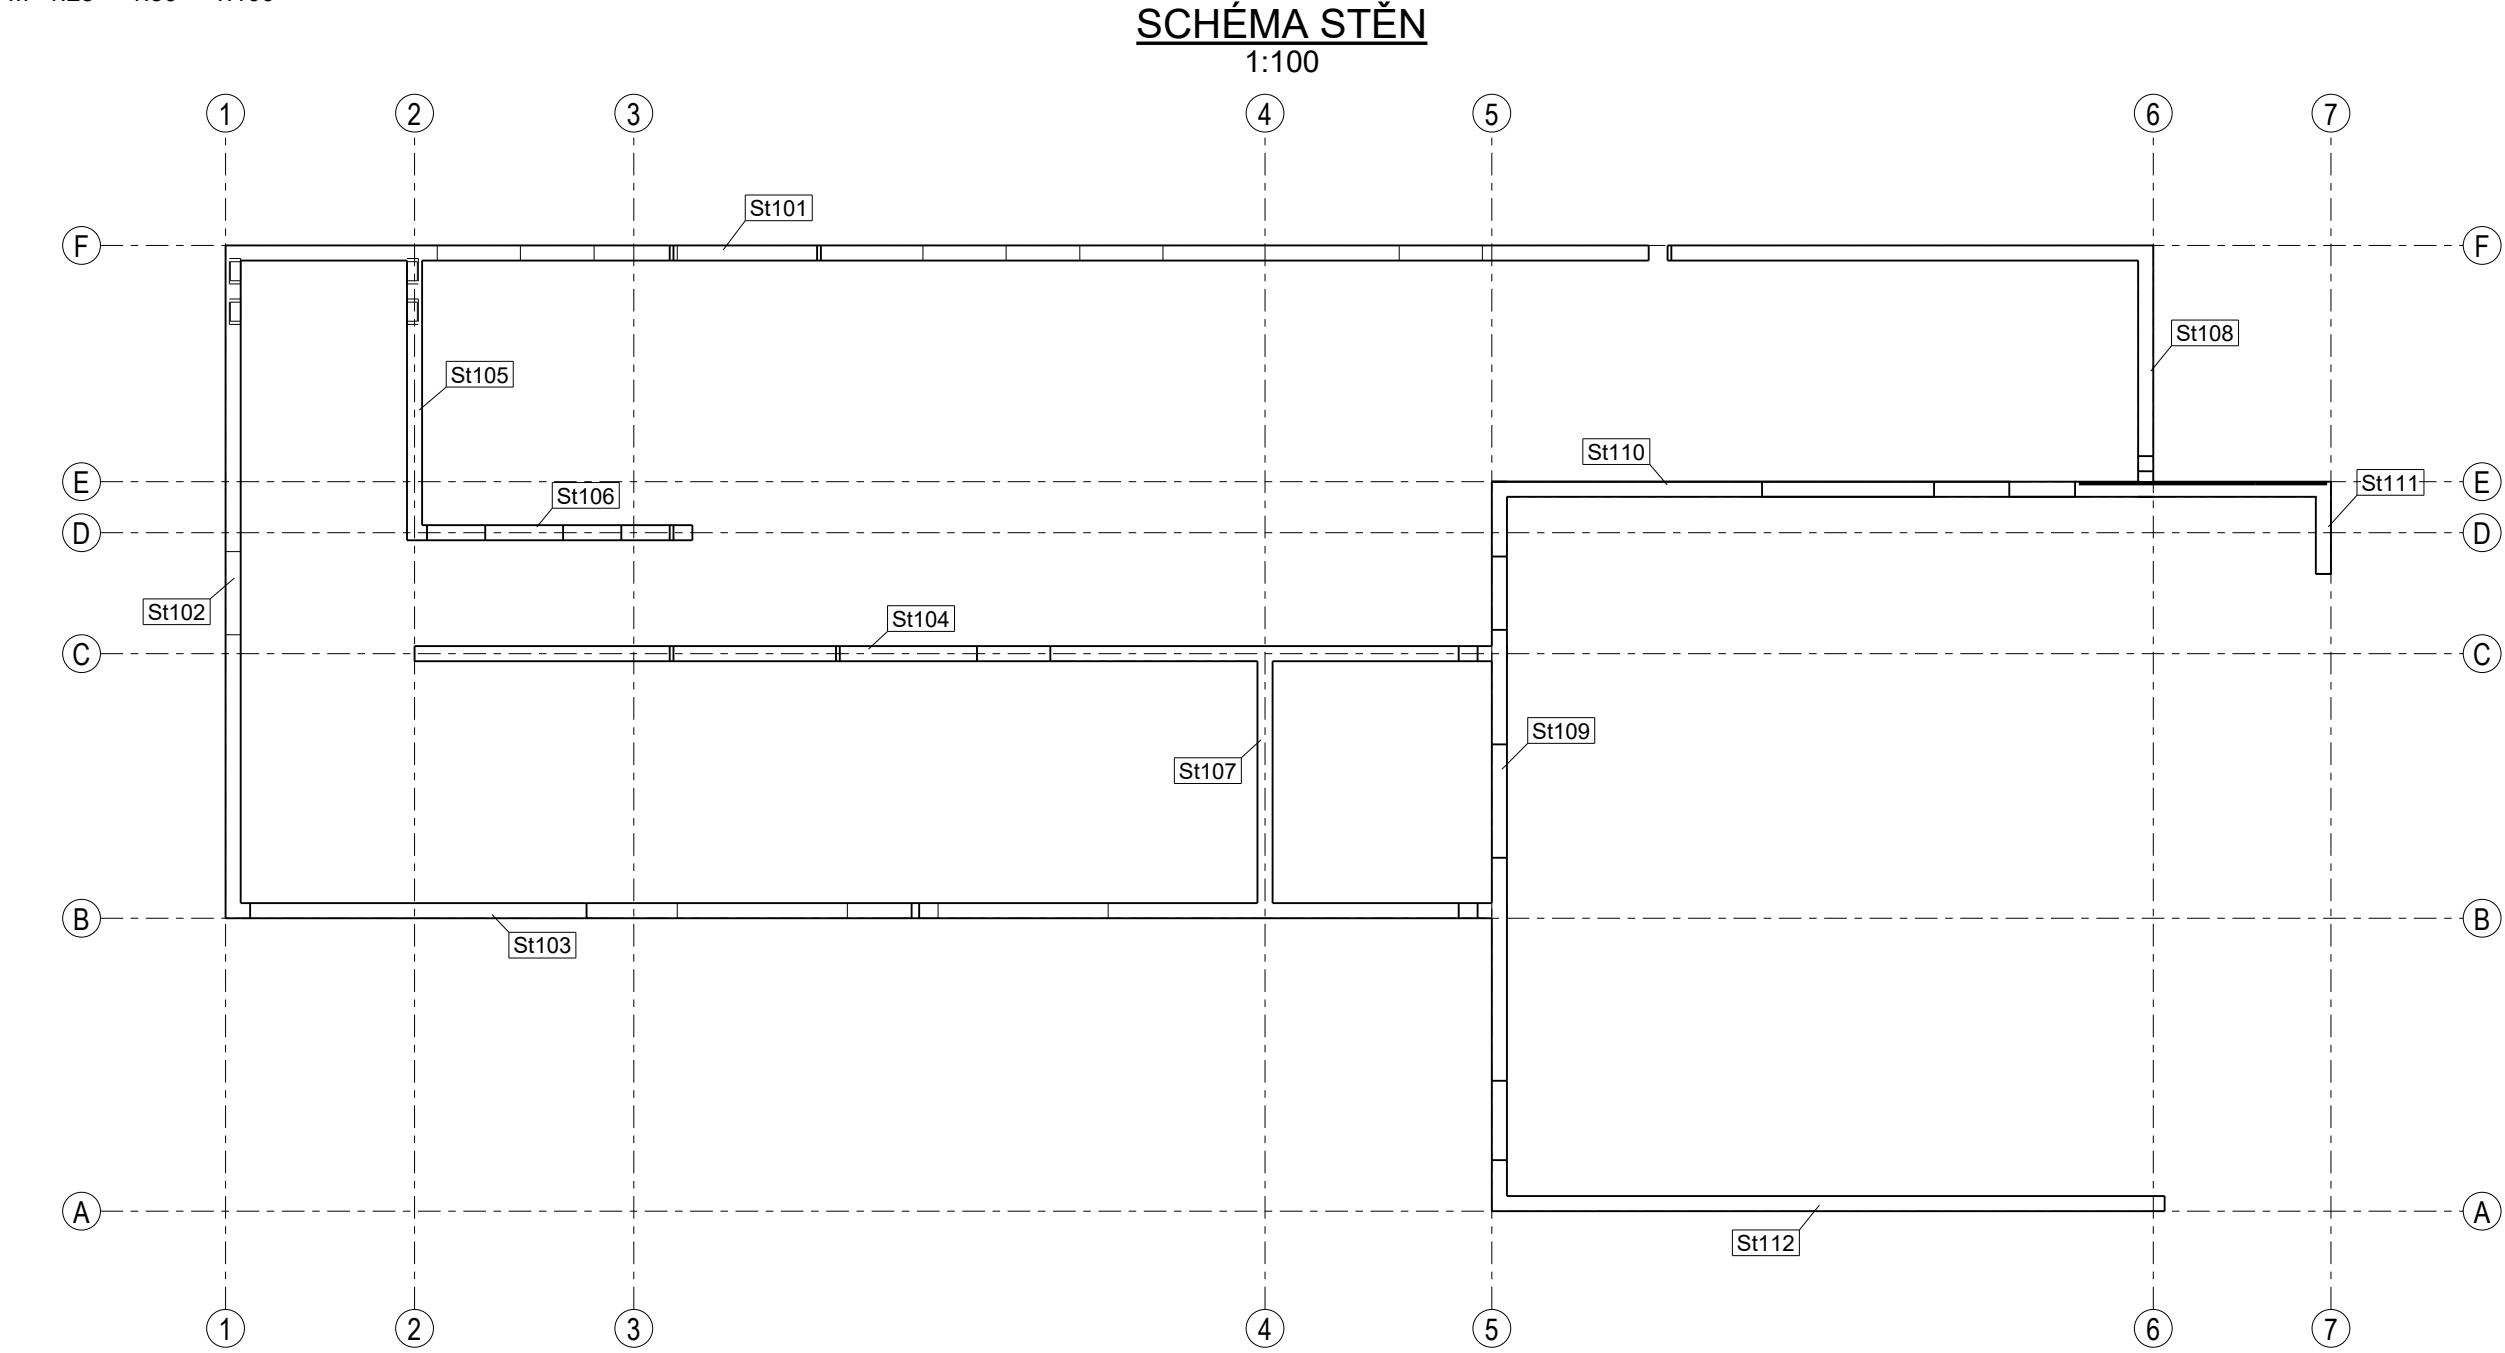


SCHÉMA VYZTUŽENÍ STĚNY St105  
1:50

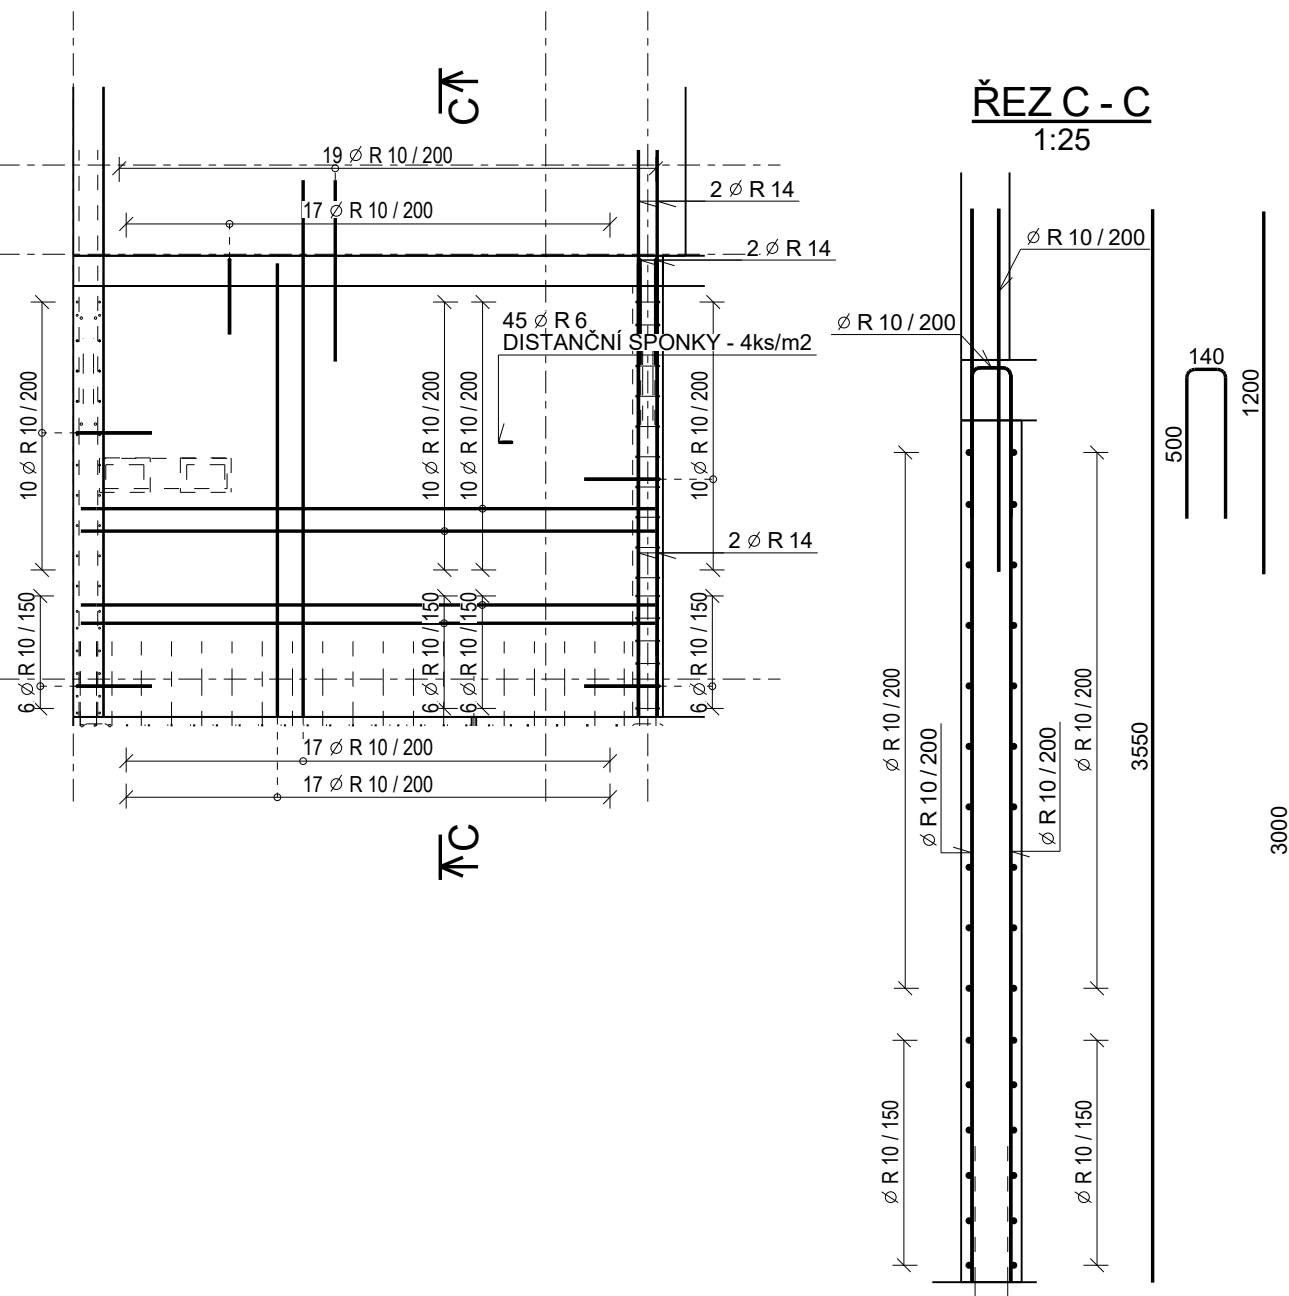


SCHÉMA VYZTUŽENÍ OTVORU - 1  
1:50

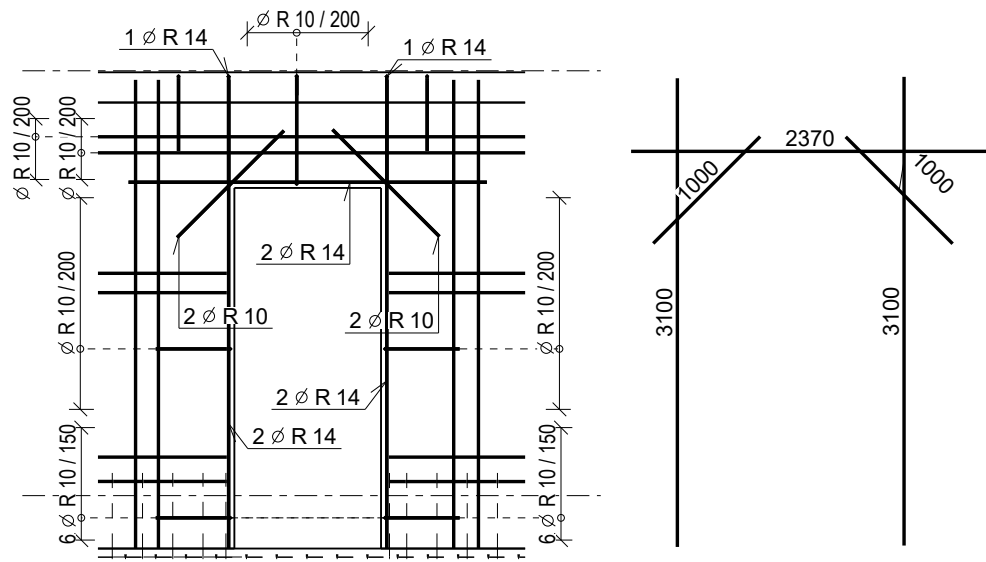


SCHÉMA VYZTUŽENÍ OTVORU - 2  
1:50


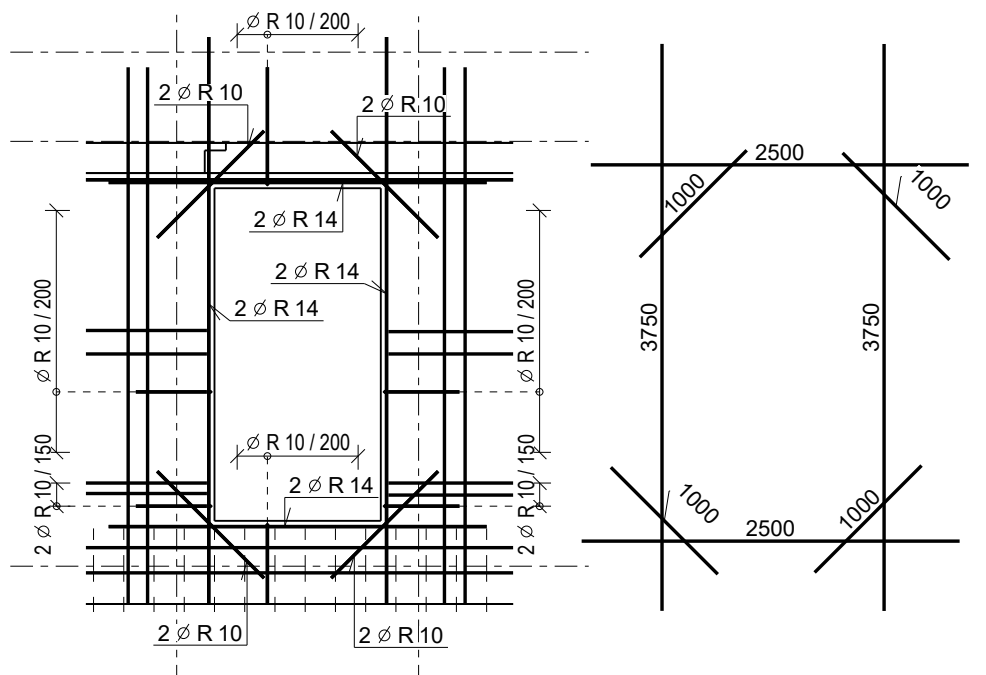


SCHÉMA VYZTUŽENÍ STĚN St109 AŽ St112  
1:50

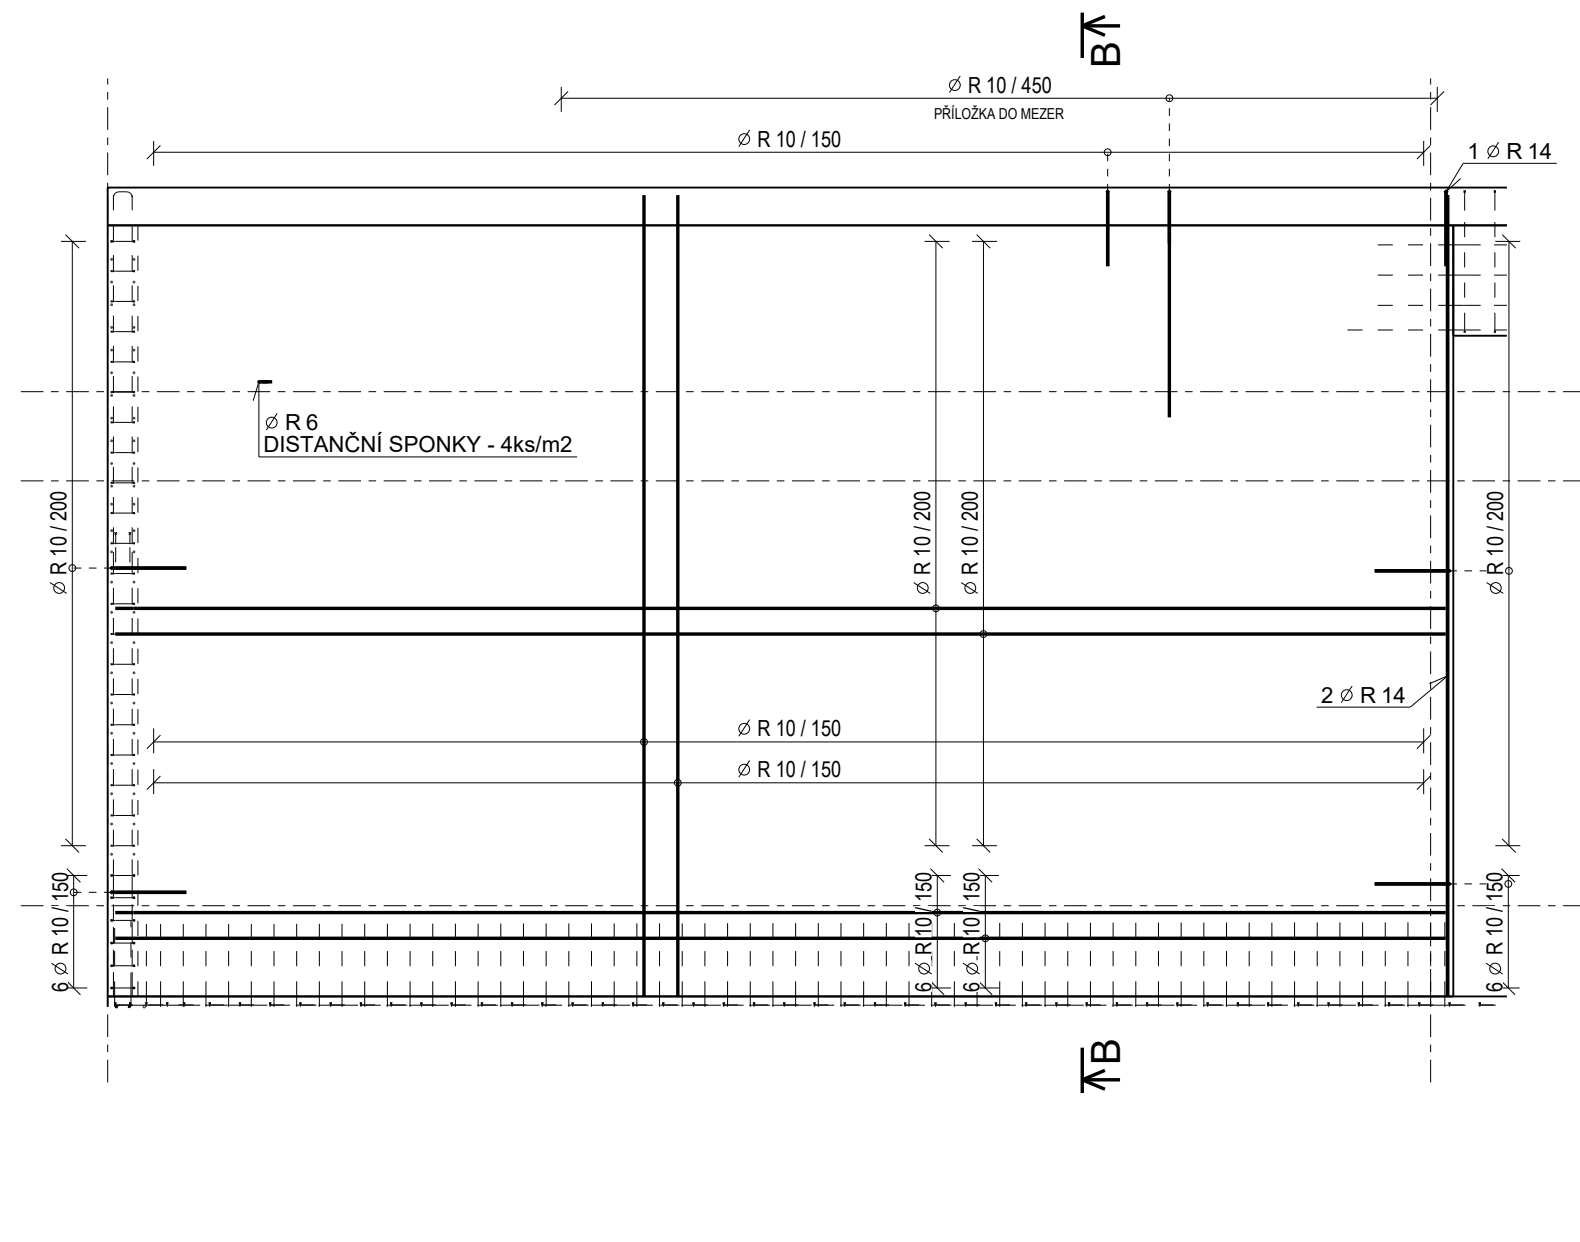

POZNÁMKY:

TATO DOKUMENTACE NENAHAZUJE VÝROBNÍ DOKUMENTACI

- NAVRŽENO DLE ČSN EN 1992-1-1
- NEDÍLNOU SOUČÁSTÍ VÝKRESU JE VÝKRES TVARU
- UVÁDĚNÉ KÓTY JSOU VZTAŽENY K VNĚJŠÍMU LÍCI PRUTŮ
- NEZNAČENÉ POLOMĚRY JSOU 1/2 Dr,min
- NEZNAČENÉ ÚHLY OHYBŮ JSOU 45°, 90° RESP. 180°

KRYTÍ 20 mm

BETON DLE VÝKRESU TVARU  
OCEL B500B (R)

0,000= 303,400 m.n.m. (BpV)

ZMĚNY

INVESTOR

Obec Průhonice  
KVĚTNOVÉ NÁMĚSTÍ 74, 256 01 PRŮHONICE

GENERÁLNÍ PROJEKTANT

A32  
A 32, spol. s r.o. | V Štítných 2031/12 | 142 00 Praha 4 | T +420 222 322 422 | F +420 222 322 432 | IČ: 251 556 28 | www.a32.cz

NÁZEV AKCE

HASIČSKÁ ZBROJNICE PRŮHONICE  
PRŮHONICE

ZPRACOVATEL ČÁSTI



OPLETALOVA 328, 500 03 HRADEC KRÁLOVÉ  
TEL +420 604 230 286, +420 495 515 365  
E-MAIL project@skala-vit.cz  
Zakázka: 2023103

NÁZEV ČÁSTI

SO 01 - HASIČSKÁ ZBROJNICE

D.1.2 - STAVEBNĚ KONSTRUKČNÍ ŘEŠENÍ

ARCHITEKT  
ING. ARCH. IVAN KOLÁŘ

HP  
ING. MARTIN FORT

PROJEKTANT ČÁSTI  
Odp. proj.: Ing. Ivan Šemik  
Navrhl: Ing. Jan Stamberg  
Kreslil: Ing. Adéla Cervená

OBSAH

STĚNY 1.NP

SCHÉMA VÝZTUŽE

| POČET FORMÁTŮ | MĚŘÍTKO   | DATUM   | Č. ZAKÁZKY | ČÁST | Č. PŘÍLOHY | Č. KOPIE |
|---------------|-----------|---------|------------|------|------------|----------|
| 6             | 1:50 1:25 | 09/2023 | 12522160   |      |            |          |

Druh dokumentace  
Dokumentace pro provádění stavby (DPS)

D.1.2

203