




STROP NAD 1.NP  
SCHÉMA HORNÍ VÝZTUŽE  
M 1:25 1:50

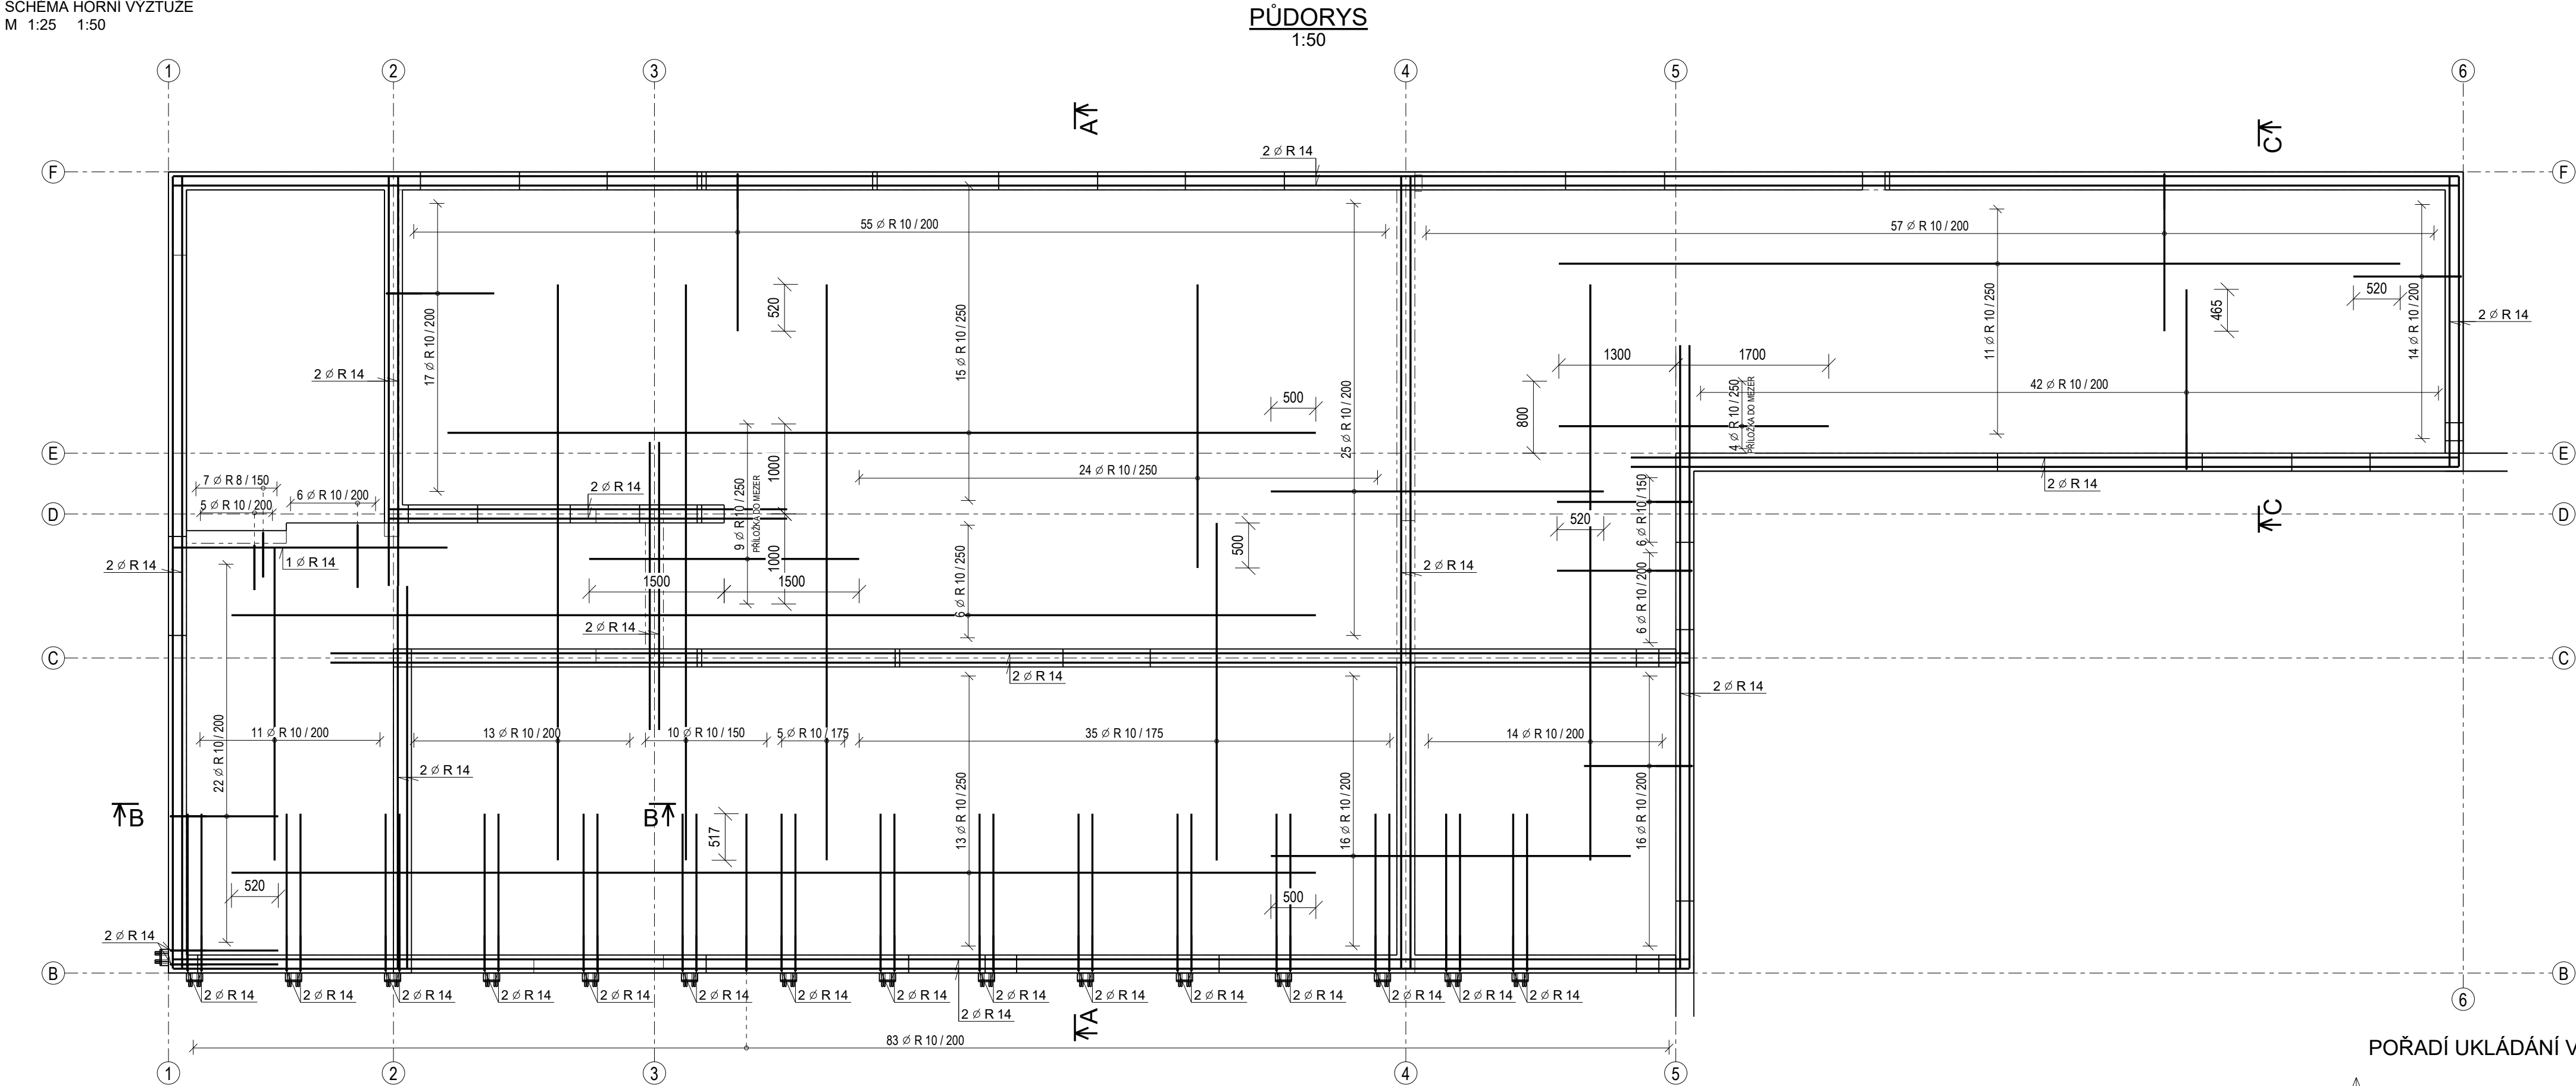


ŘEZA - A  
1:25

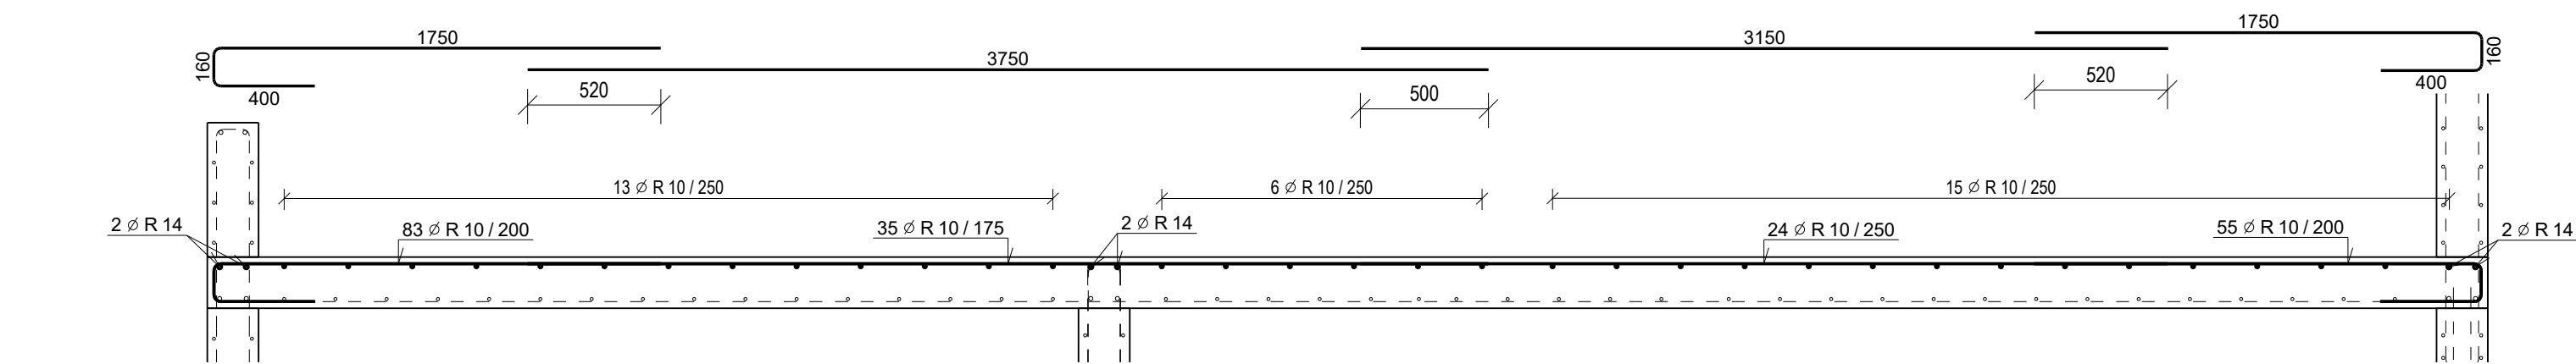


ŘEZ B - B  
1:25

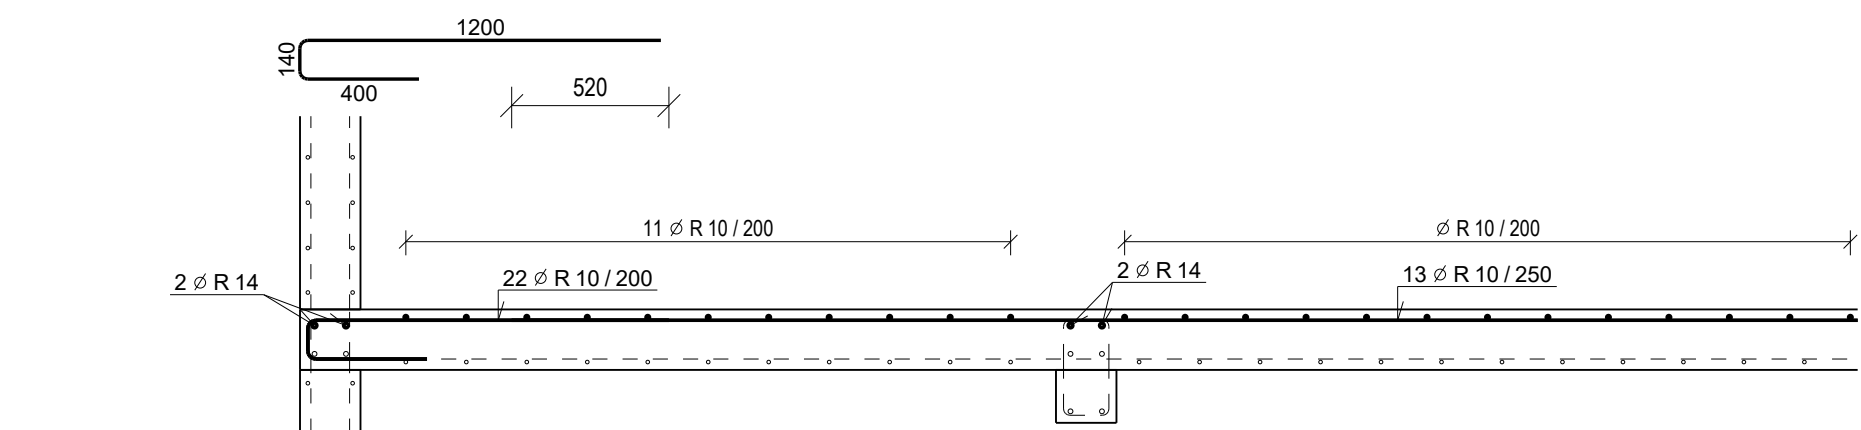

ŘEZ C - C  
1:25

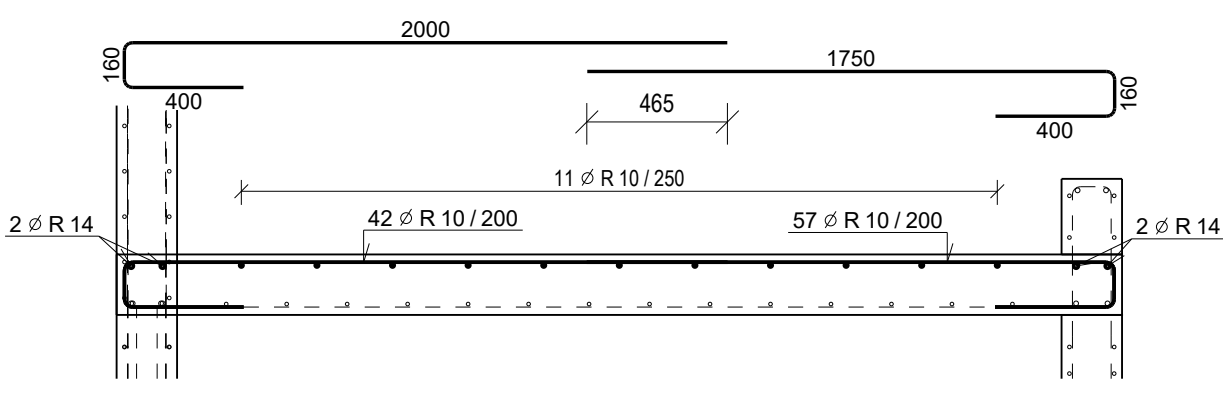

PŘIVÝZTUŽENÍ ISOKORBŮ  
1:25

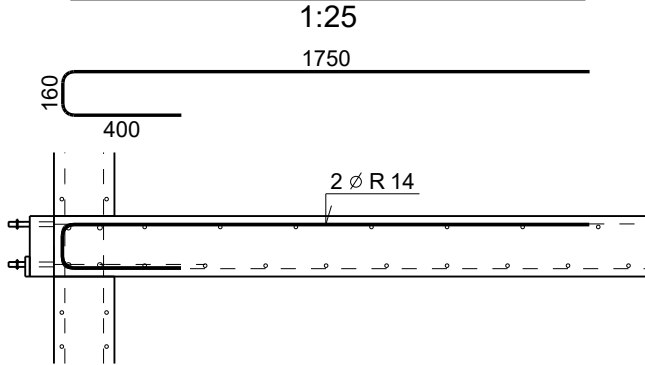

| VÝKAZ VÝZTUŽE       |                 |               |
|---------------------|-----------------|---------------|
| PROFIL              | CELK. DĚLKA [m] | HMOTNOST [kg] |
| 8                   | 7.56            | 3.0           |
| 10                  | 1890.49         | 1165.1        |
| 14                  | 295.39          | 356.7         |
| CELK. HMOTNOST [kg] |                 | 1524.8        |
| REZERVA [%]         |                 | 10            |
| CELKEM [kg]         |                 | 1677.2        |


POZNÁMKY:

TATO DOKUMENTACE NENAHRADZUJE VÝROBNÍ DOKUMENTACI

- NAVRŽENO DLE ČSN EN 1992-1-1
- NEDÍLNOU SOUČÁSTÍ VÝKRESU JE VÝKRES TVARU
- UVÁDĚNÉ KÓTY JSOU VZTAŽENY K VNĚJŠÍMU LÍCI PRUTŮ
- NEZNAČENÉ POLOMĚRY JSOU 1/2 Dr,min
- NEZNAČENÉ ÚHLY OHYBŮ JSOU 45°, 90° RESP. 180°
- NEDÍLNOU SOUČÁSTÍ JE SCHÉMA DOLNÍ VÝZTUŽE

KRYTÍ 20 mm

BETON DLE VÝKRESU TVARU  
OCEL B500B (R)

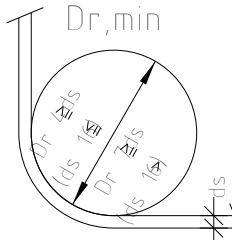

0,000= 303,400 m.n.m. (BpV)

ZMĚNY

INVESTOR

Obec Průhonice  
KVĚTNOVÉ NÁMĚSTÍ 74, 256 01 PRŮHONICE

GENERÁLNÍ PROJEKTANT

A32  
A 32, spol. s r.o. | V Štítných 2031/12 | 142 00 Praha 4 | T +420 222 322 422 | F +420 222 322 432 | IČ: 251 556 28 | www.a32.cz

NÁZEV AKCE

HASIČSKÁ ZBROJNICE PRŮHONICE  
PRŮHONICE

ZPRACOVATEL ČÁSTI



OPLETALOVA 328, 500 03 HRADEC KRÁLOVÉ  
TEL. +420 604 230 286, +420 495 515 365  
E-MAIL: project@skala-vit.cz  
Zakázka: 2023103

NÁZEV ČÁSTI

SO 01 - HASIČSKÁ ZBROJNICE

D.1.2 - STAVEBNĚ KONSTRUKČNÍ ŘEŠENÍ

ARCHITEKT

ING. ARCH. IVAN KOLÁŘ

HP

ING. MARTIN FORT

PROJEKTANT ČÁSTI

Odp. proj.: Ing. Ivan Šemik

Navrhl: Ing. Jan Stamberg

Kreslil: Ing. Adéla Cervená

OBSAH

STROP NAD 1.NP

SCHÉMA HORNÍ VÝZTUŽE

| POČET FORMÁTŮ    | MĚŘÍTKO   | DATUM   | Č. ZAKÁZKY | ČÁST                                   | Č. PŘÍLOHY | Č. KOPIE |
|------------------|-----------|---------|------------|----------------------------------------|------------|----------|
| 6                | 1:50 1:25 | 09/2023 | 12522160   | D.1.2                                  | 207        |          |
| DRUH DOKUMENTACE |           |         |            | Dokumentace pro provádění stavby (DPS) |            |          |