

STĚNY 2.NP
SCHÉMA VÝZTUŽE
M 1:25 1:50 1:100



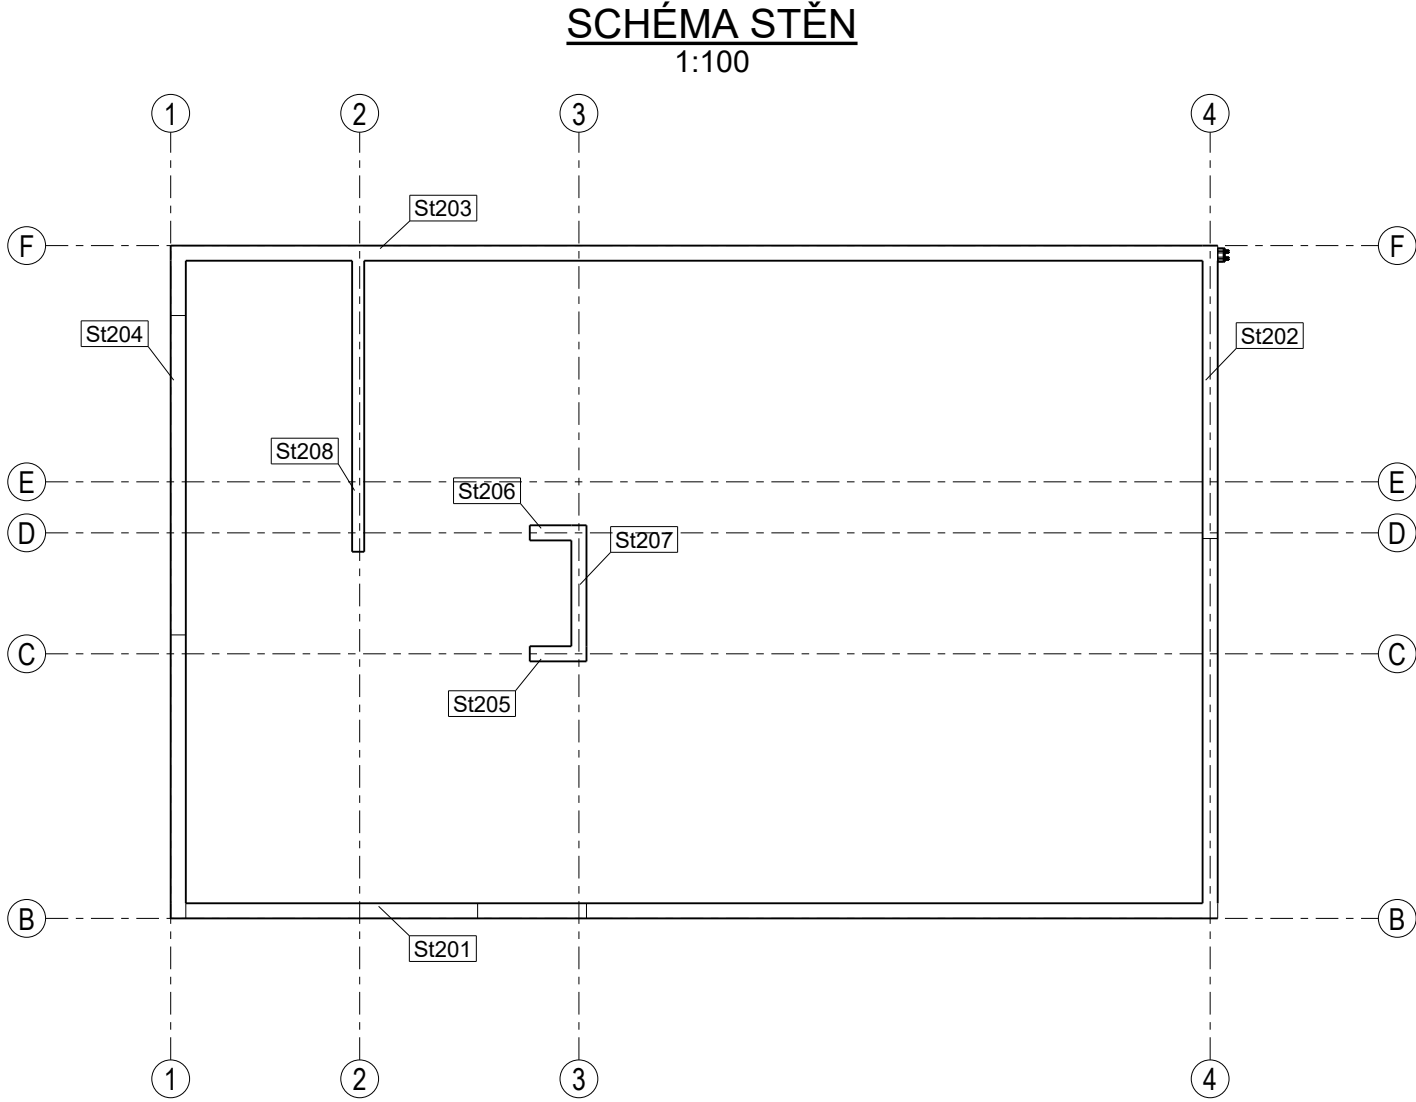


SCHÉMA VYZTUŽENÍ STĚN St201, St204, St207 A St208
1:50

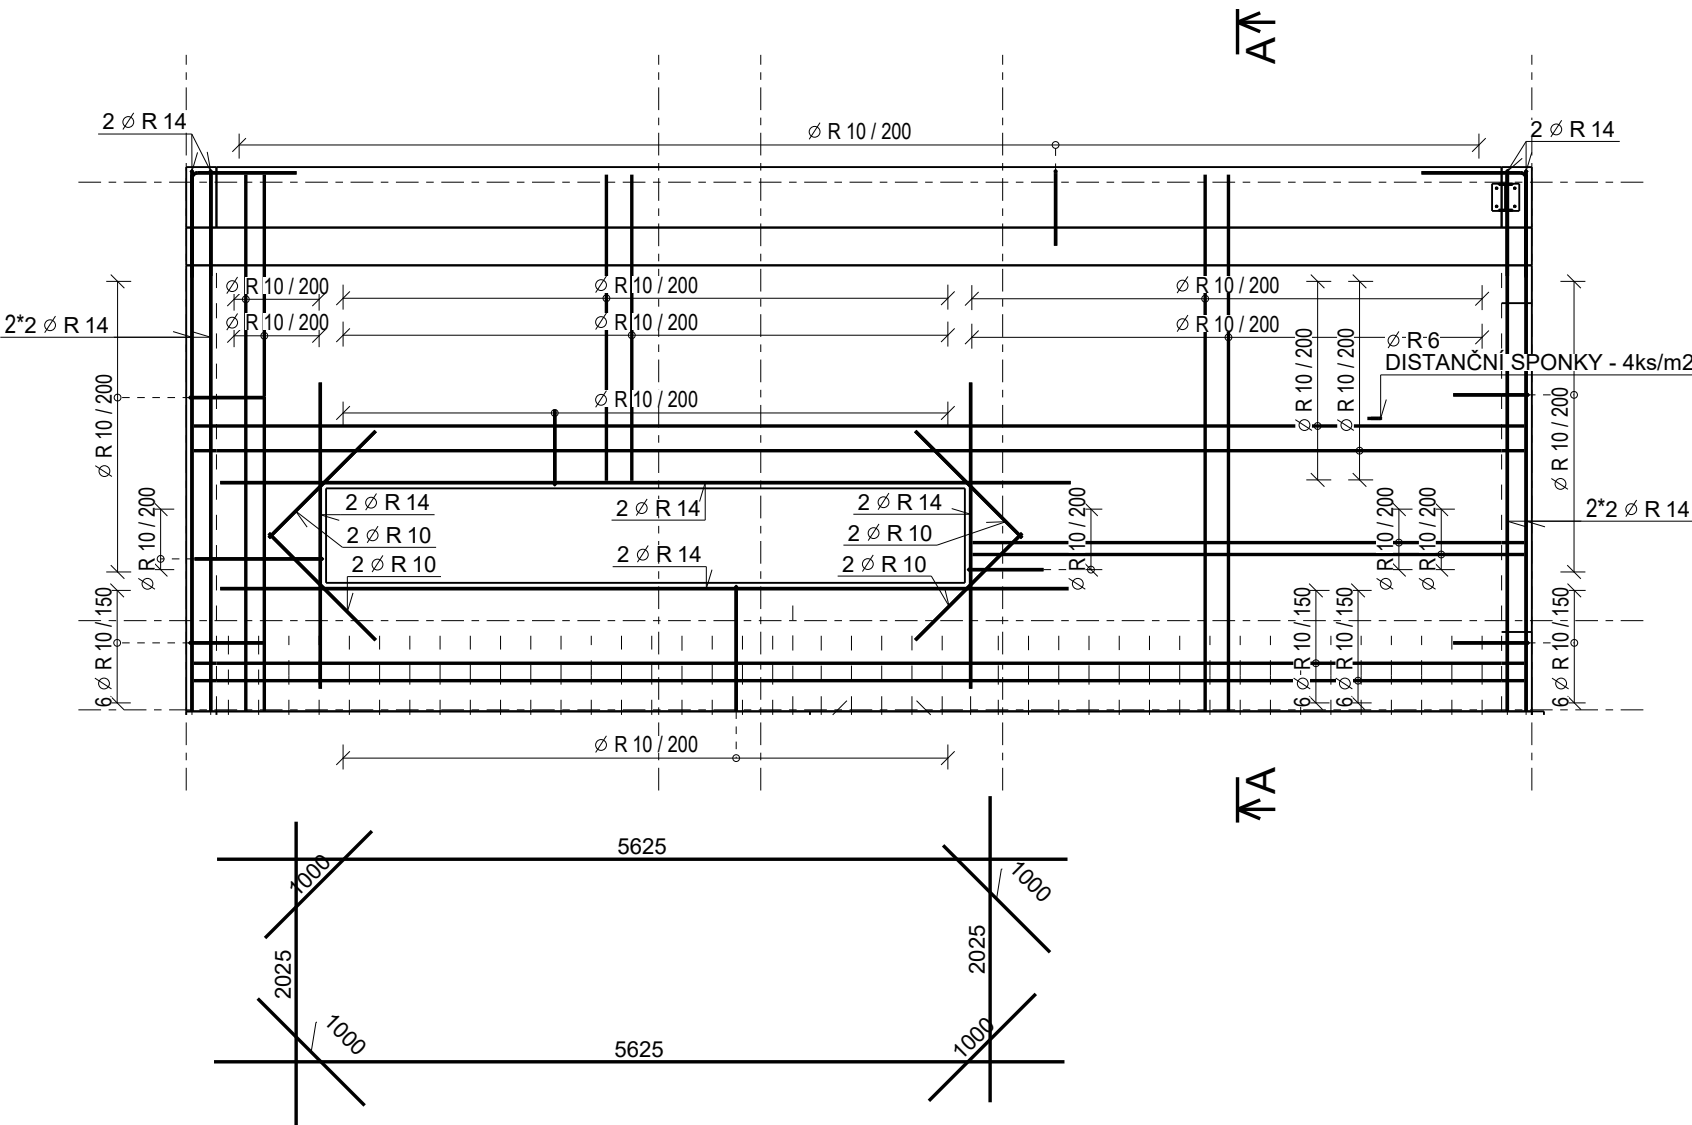

ŘEZA - A
1:25

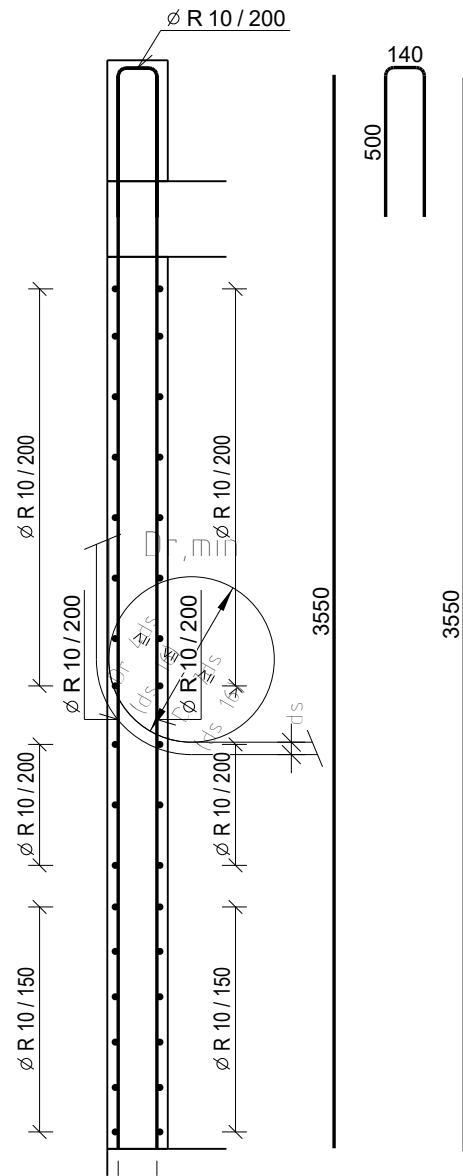

VÝKAZ VÝZTUŽE		
PROFIL	CELK. DĚLKA [m]	HMOTNOST [kg]
6	156.10	34.3
10	3253.17	2004.7
14	291.16	351.6
CELK. HMOTNOST [kg]		2390.6
REZERVA [%]		10
CELKEM [kg]		2629.6

POZNÁMKY:

TATO DOKUMENTACE NENAHRAZUJE VÝROBNÍ DOKUMENTACI

- NAVRŽENO DLE ČSN EN 1992-1-1
- NEDÍLNOU SOUČÁSTÍ VÝKRESU JE VÝKRES TVARU
- UVÁDĚNÉ KÓTY JSOU VZTAŽENY K VNĚJŠÍMU LÍCI PRUTŮ
- NEZNAČENÉ POLOMĚRY JSOU 1/2 Dr.min
- NEZNAČENÉ ÚHLY OHYBŮ JSOU 45°, 90° RESP. 180°

KRYTÍ 20 mm

BETON DLE VÝKRESU TVARU
OCEL B500B (R)

0,000= 303,400 m.n.m. (BpV)

ZMĚNY

INVESTOR

Obec Průhonice
KVĚTNOVÉ NÁMĚSTÍ 74, 256 01 PRŮHONICE

GENERÁLNÍ PROJEKTANT

A3|2
A 32, spol. s r.o. | V Štítných 2031/12 | 142 00 Praha 4 | T +420 222 322 422 | F +420 222 322 432 | IČ: 251 556 28 | www.a32.cz

NÁZEV AKCE
HASIČSKÁ ZBROJNICE PRŮHONICE
PRŮHONICE

ZPRACOVATEL ČÁSTI



OPLETALOVA 328, 500 03 HRADEC KRÁLOVÉ
TEL. +420 604 230 286, +420 495 515 365
E-MAIL: project@skala-vit.cz
Zakázka: 2023103

NÁZEV ČÁSTI

SO 01 - HASIČSKÁ ZBROJNICE

D.1.2 - STAVEBNĚ KONSTRUKČNÍ ŘEŠENÍ

ARCHITEKT
ING. ARCH. IVAN KOLÁŘ

HP
ING. MARTIN FORT

PROJEKTANT ČÁSTI
Odp. proj.: Ing. Ivan Šemik
Navhl: Ing. Jan Stamberg
Kreslil: Ing. Adéla Cervená

OBSAH

STĚNY 2.NP

SCHÉMA VÝZTUŽE

POČET FORMÁTŮ	MĚŘÍTKO	DATUM	Č. ZAKÁZKY	ČÁST	Č. PŘÍLOHY	Č. KOPIE
6	1:50 1:25	09/2023	12522160	D.1.2	208	
DRUH DOKUMENTACE Dokumentace pro provádění stavby (DPS)						