
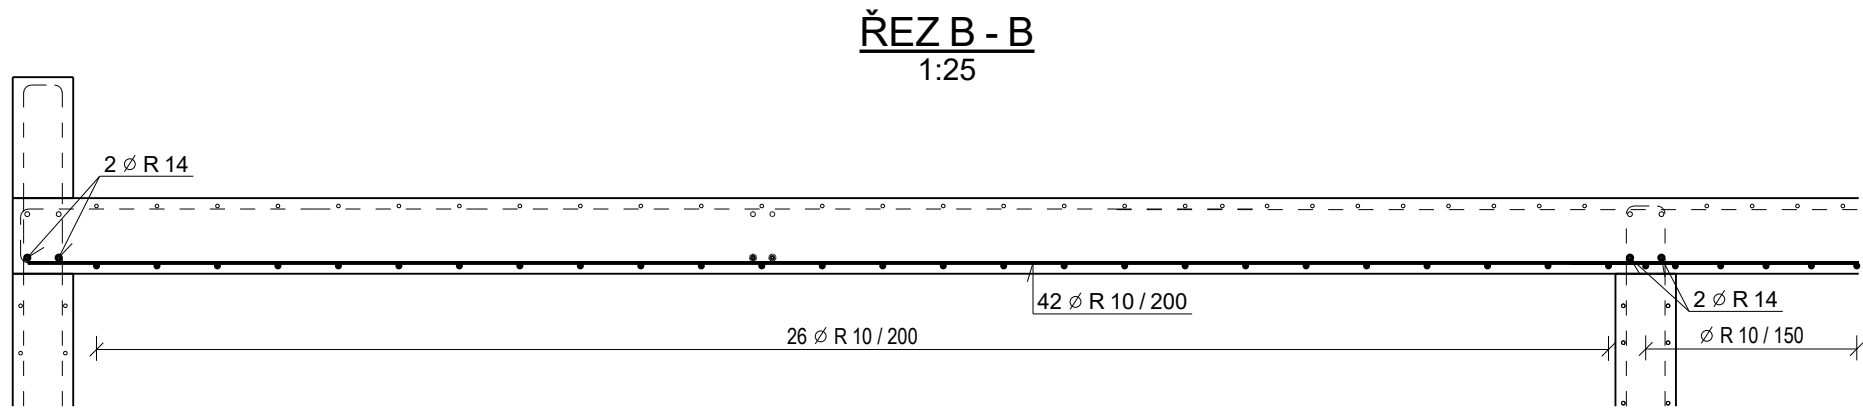
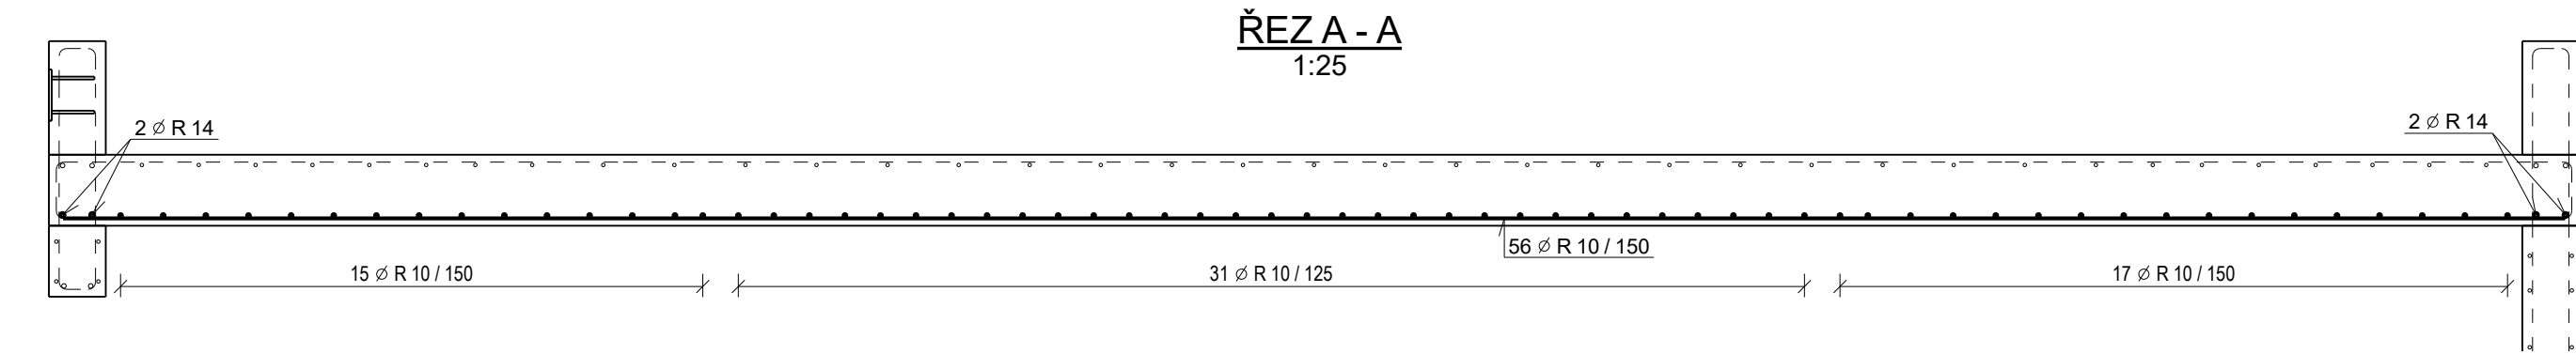


VÝKAZ VÝZTUŽE			
PROFIL	CELK. DĚLKA [m]	HMOTNOST [kg]	
10	9987.50	2457.7	
14	233.68	282.2	
CELK. HMOTNOST [kg]		2739.9	
REZERVA [%]		10	
CELKEM [kg]		3013.9	

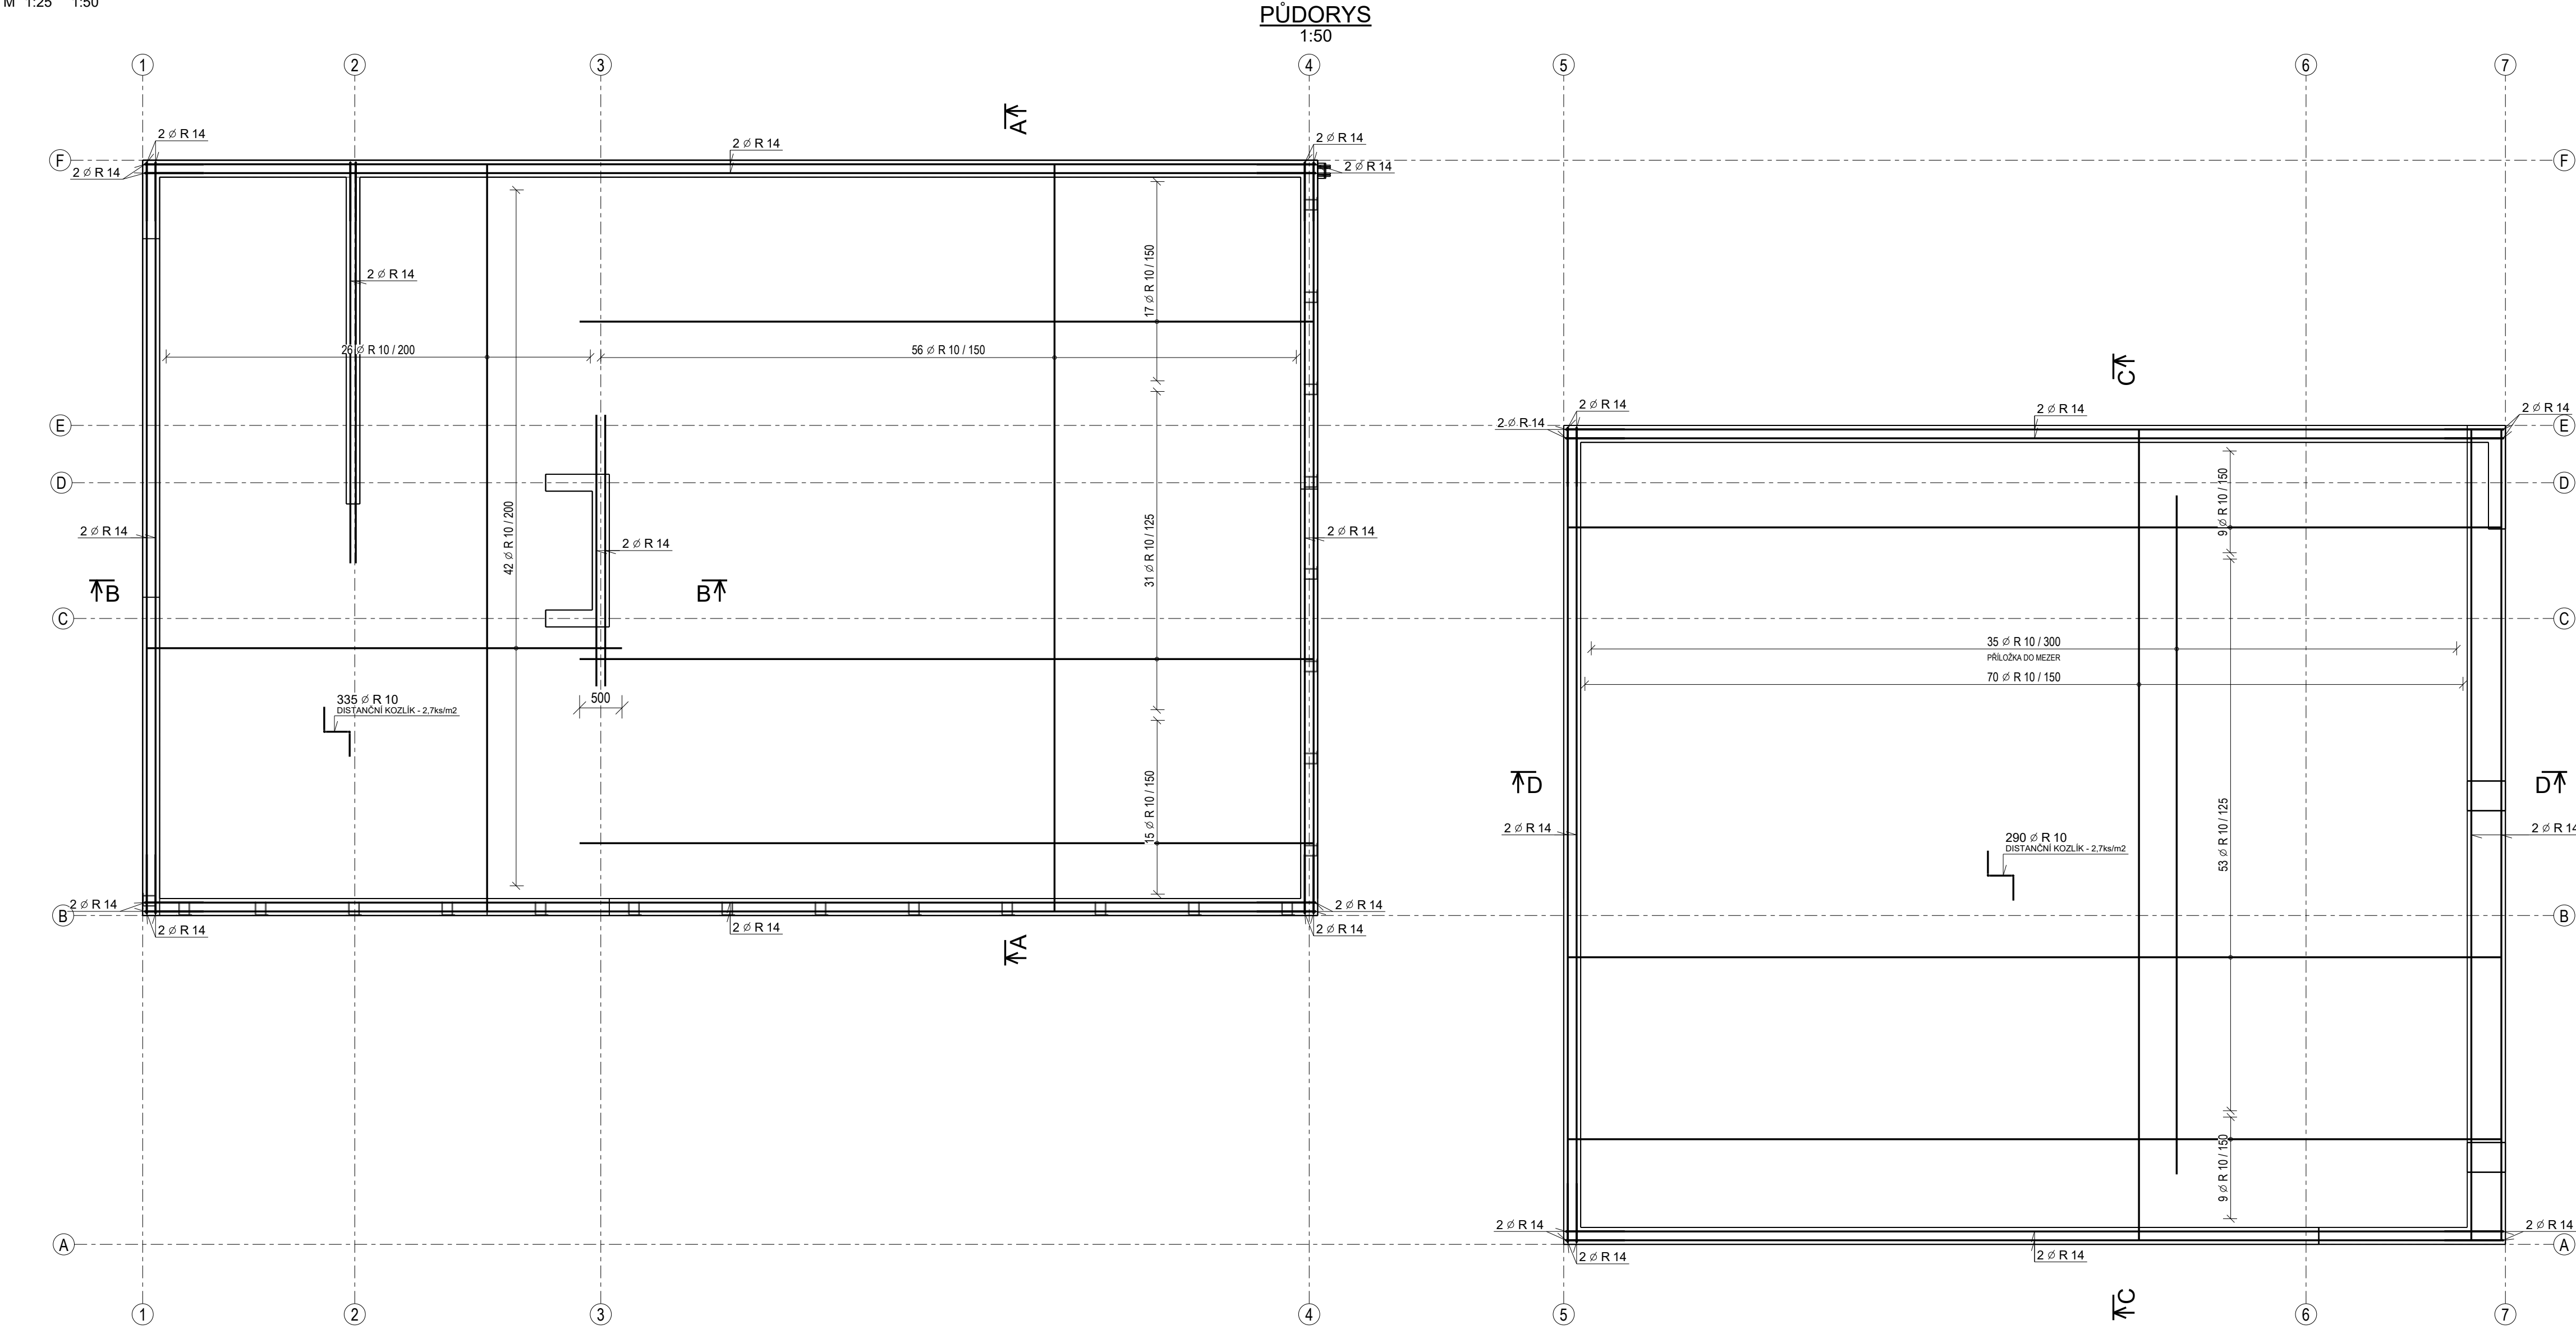

POZNÁMKY:


TATO DOKUMENTACE NENAHAZUJE VÝROBNÍ DOKUMENTACI

- NAVRŽENO DLE ČSN EN 1992-1-1
- NEDILNOU SOUČÁSTI VÝKRESU JE VÝKRES TVARU
- UVAŽENÉ KÓTY JSOU VZTAŽENY K VNĚJŠÍMU LICI PRUTŮ
- NEZNAČENÉ POLOMERY JSOU 1/2 Dr,min
- NEZNAČENÉ ÚHLY OHYBŮ JSOU 45°, 90° RESP. 180°
- NEDILNOU SOUČÁSTI JE SCHÉMA HORNÍ VÝZTUŽE

KRYTÍ 20 mm

BETON DLE VÝKRESU TVARU
OCEL B500B (R)

0,000= 303,400 m.n.m. (BpV)
ZMĚNY

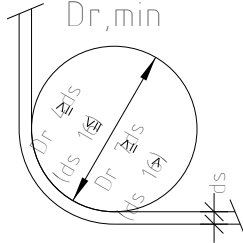

INVESTOR
Obec Průhonice
KVĚTNOVÉ NÁMĚSTÍ 74, 256 01 PRŮHONICE

GENERÁLNÍ PROJEKTANT
A32
A 32, spol. s r.o. | V Štítných 203/12 | 162 00 Praha 4 | T +420 222 322 432 | F +420 222 322 432 | IČ 251 556 28 | www.a32.cz

NÁZEV AKCE
HASIČSKÁ ZBRONJICE PRŮHONICE
PRŮHONICE

ZPRACOVATEL ČÁSTI
SKÁLA&VÍT
PROJEKTANT A KONSTRUKČNÍ KANCELÁŘ
OPLETALOVA 328, 500 03 HRADEC KRÁLOVÉ
TEL +420 604 230 286, +420 495 515 365
E-MAIL: projekt@skala-vit.cz
Zakázka: 2023103

NÁZEV ČÁSTI
SO 01 - HASIČSKÁ ZBRONJICE
D.1.2 - STAVEBNĚ KONSTRUKČNÍ ŘEŠENÍ

ARCHITEKT ING. ARCH. IVAN KOLÁŘ	HDP ING. MARTIN FORT	PROJEKTANT ČÁSTI Odp. proj.: Ing. Ivan Semik Navrhl: Ing. Jan Štamberg Kreslil: Ing. Adéla Červená
------------------------------------	-------------------------	---

OBSAH
STROP NAD 2.NP

SCHÉMA DOLNÍ VÝZTUŽE

POČET FORMÁTŮ	NĚBÍTNO	DATUM	Č. ZAKÁZKY	ČÁST	Č. PŘÍLOHY	Č. KOPIE
8	1:50 1:25	09/2023	12522160	D.1.2	210	
Druh dokumentace Dokumentace pro provádění stavby (DPS)						