



SCHÉMA VÝZTUŽE
M 1:25 1:50

1:50

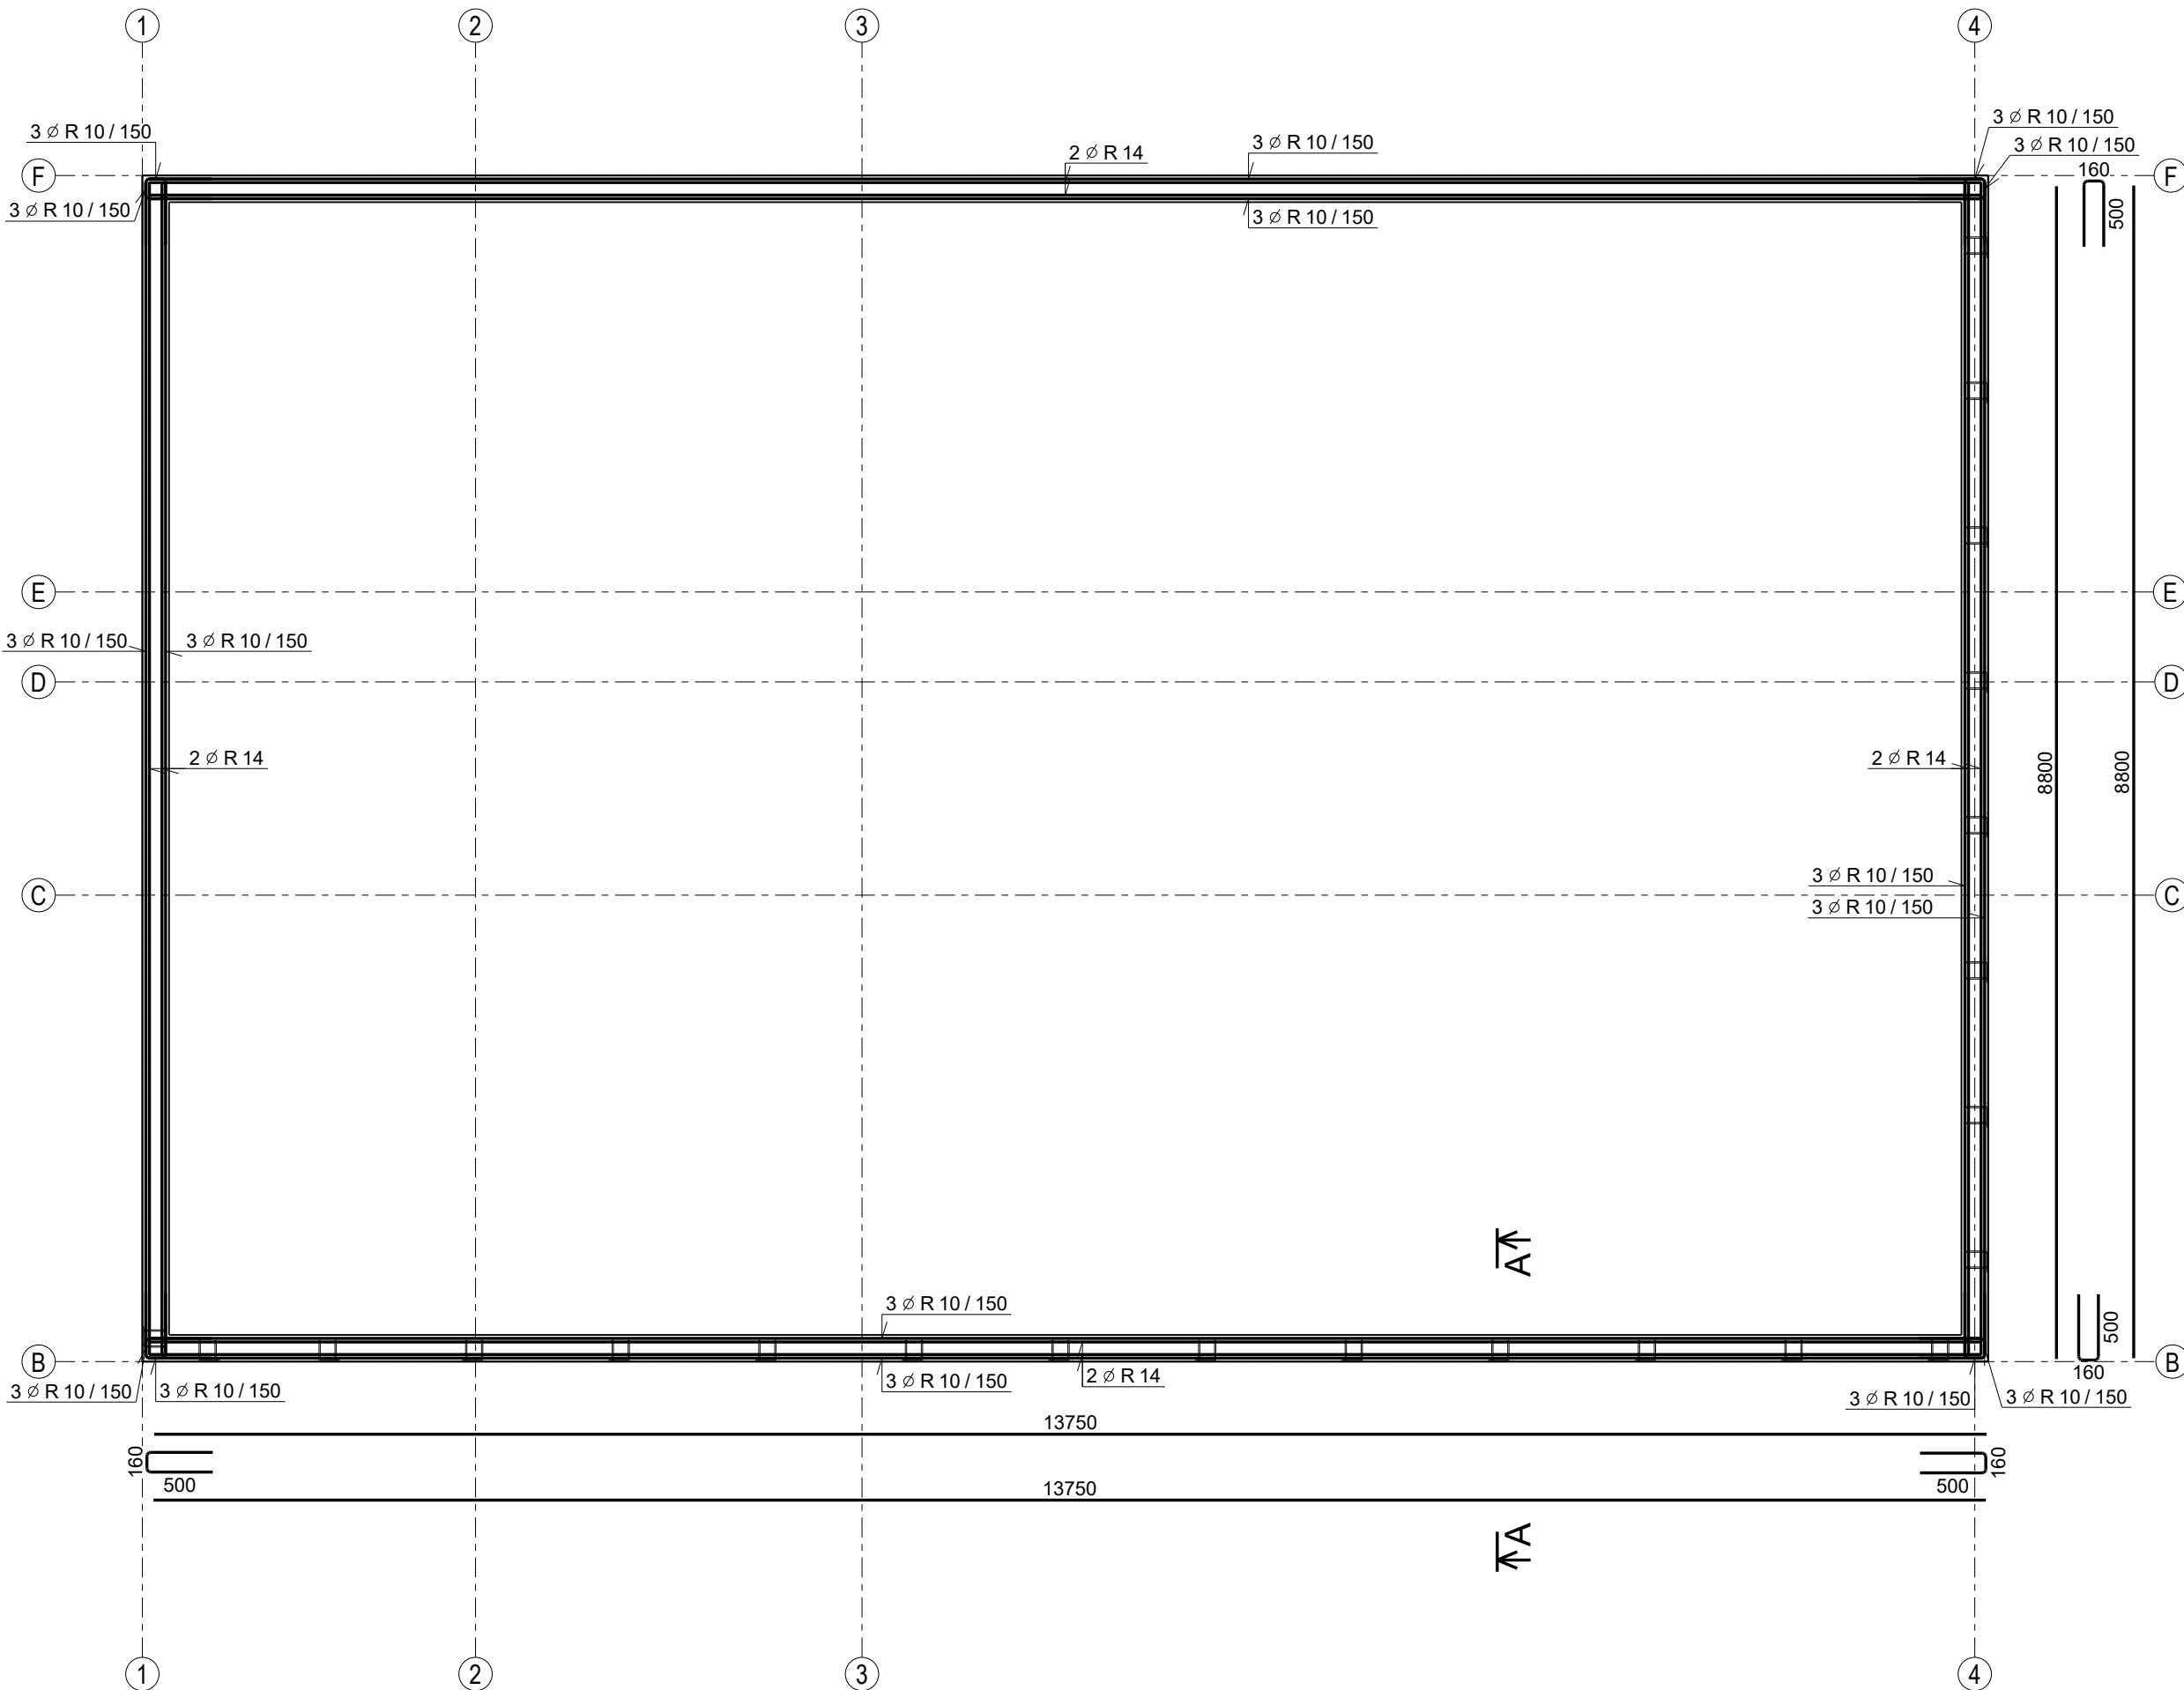

1:25

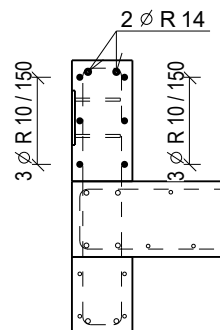

TATO DOKUMENTACE NENAHRADZUJE
VÝROBNÍ DOKUMENTACI

- NAVRŽENO DLE ČSN EN 1992-1-1
- NEDÍLNOU SOUČÁSTÍ VÝKRESU JE VÝKRES TVARU
- UVÁDĚNÉ KÓTY JSOU VZTAŽENY K VNĚJŠÍMU LICI PRUTŮ
- NEZNAČENÉ POLOMĚRY JSOU 1/2 Dr,min
- NEZNAČENÉ ÚHLY OHYBŮ JSOU 45°, 90° RESP. 180°
- NEDÍLNOU SOUČÁSTÍ JE SCHÉMA HORNÍ VÝZTUŽE

KRYTÍ 20 mm

BETON DLE VÝKRESU TVARU
OCEL B500B (R)

VÝKAZ VÝZTUŽE		
PROFIL	CELK. DĚLKA [m]	HMOTNOST [kg]
10	297.48	183.5
14	90.20	109.0
CELK. HMOTNOST [kg]		292.4
REZERVA [%]		10
CELKEM [kg]		321.7

0,000= 303,400 m.n.m. (BpV)

ZMĚNY

INVESTOR

Obec Průhonice

KVĚTNOVÉ NÁMĚSTÍ 74, 256 01 PRŮHONICE

GENERÁLNÍ PROJEKTANT

A 3 2

A 32, spol. s r.o. | V Štíhlách 2031/12 | 142 00 Praha 4 | T +420 222 322 422 | F +420 222 322 432 | IČ: 251 556 28 | www.a32.cz

NÁZEV AKCE

HASIČSKÁ ZBROJNICE PRŮHONICE

PRŮHONICE

ZPRACOVATEL ČÁSTI



OPLETALOVA 328, 500 03 HRADEC KRÁLOVÉ
TEL +420 604 230 286, +420 495 515 365
E-MAIL project@skala-vit.cz
Zakázka: 2023103

NÁZEV ČÁSTI

SO 01 - HASIČSKÁ ZBROJNICE

D.1.2 - STAVEBNĚ KONSTRUKČNÍ ŘEŠENÍ

ARCHITEKT ING. ARCH. IVAN KOLÁŘ	HIP ING. MARTIN FOŘT	PROJEKTANT ČÁSTI Odp. proj.: Ing. Ivan Šemik Navrhl: Ing. Jan Štamberg Kreslil: Ing. Adéla Červená	  
------------------------------------	-------------------------	---	---

OBSAH

ATIKA NAD 2.NP

SCHÉMA VÝZTUŽE

POČET FORMÁTŮ	MĚŘÍTKO	DATUM	Č. ZAKÁZKY	ČÁST	Č. PŘÍLOHY	Č. KOPIE
3	1:50 1:25	09/2023	12522160			
DRUH DOKUMENTACE Dokumentace pro provádění stavby (DPS)				D.1.2	212	