


KOTEVNÍ DESKA KD01 – 22 KUSŮ

POVRCHOVÁ ÚPRAVA KOTEVNÍHO DOPLŇKU:
– OCHRANA PROTI KOROZI NÁTĚREM
– STUPEŇ KOROZNÍ AGRESIVITY: C1 (DLE ČSN EN ISO 12944–2)

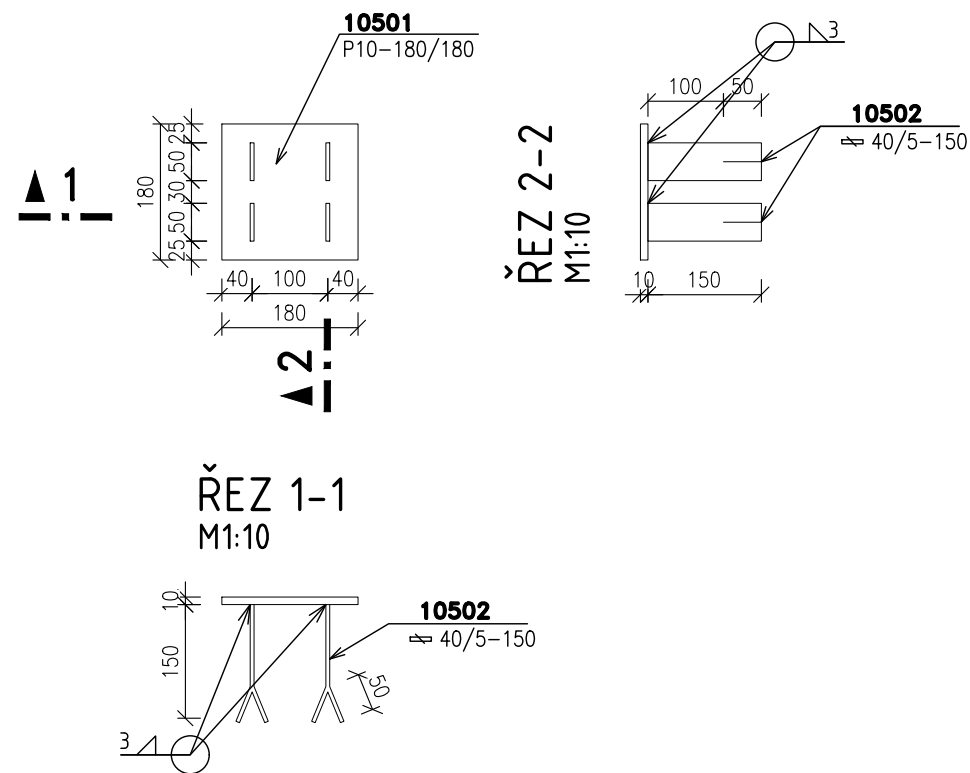

K01 VÝKAZ MATERIÁLU

POL.	POPIS	KS	HMOTNOST [kg]	
			S235	
10501	P10/180/180	1	2,54	
10502	40/5-150	4	1,18	
CELKEM 1 KS			3,72	
CELKEM 22 KS			81,84	


SVARY BETONÁŘSKÉ OCELI DLE ČSN EN ISO 17 660–1
ELEKTRODA DLE TYPU OCELI

OCEL S235

PROJEKT JE VE SMYSLU § 2 AUTORSKÉHO ZÁKONA AUTORSKÝM DÍLEM. ÚDAJE V PROJEKTOVÉ DOKUMENTACI JSOU DŮVĚRNÉ, OBSAH PROJEKTOVÉ DOKUMENTACE JE PŘEDMĚTEM OCHRANY OBCHODNÍHO TAJEMSTVÍ, OSOBNÍCH ÚDAJŮ, OSOBNOSTNÍCH PRÁV A AUTORSKÝCH PRÁV. BEZ PÍSEMNÉHO SOUHLASU ZHOTOVITELE PD JE ZAKÁZANO POUŽITÍ, KOPÍROVÁNÍ NEBO ŠÍŘENÍ PROJEKTOVÉ DOKUMENTACE VČETNĚ JEJÍCH PŘÍLOH, ZPŘÍSTUPNĚNÍ JEJÍHO OBSAHU NEBO POUŽITÍ PRO JINÝ NEŽ URČENÝ ÚČEL, A TO V JAKÉKOLI PODOBĚ (LISTINA, TECHNICKÝ VÝKRES, GRAF, HMOTNÝ VZOREK, ELEKTRONICKÁ DATA), ELEKTRONICKÁ DATA VE ZDROJOVÉ PODOBĚ (SOUBORY *.DWG, *.DOC, *.XLS APOD.) JSOU VÝHRADNÍM MAJETKEM ZHOTOVITELE A I V PŘÍPADĚ, ŽE JE ZHOTOVITEL POSKYTNE TŘETÍ OSOBBĚ JAKO PODKLAD PRO JEHO ČINNOST, NESMÍ BÝT JAKÝMKOLI ZPŮSOBEM DÁLE ŠÍŘENA.

±0,000 = 303,400 m n.m. (BpV)

ZMĚNY

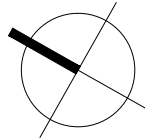

INVESTOR

OBEC PRŮHONICE

KVĚTNOVÉ NÁMĚSTÍ 73, 252 43 PRŮHONICE

GENERÁLNÍ PROJEKTANT

A|3|2

A 32, spol. s r.o. | V Štíhlách 2031/12 | 142 00 Praha 4 | T +420 222 322 422 | F +420 222 322 432 | IČ: 251 556 28 | www.a32.cz

NÁZEV AKCE

HASIČSKÁ ZBROJNICE PRŮHONICE
PRŮHONICE

ZPRACOVATEL ČÁSTI

Skála & Vít s r.o. | Opletalova 328 | 500 03 Hradec Králové | Tel: +420 495 515 365 | +420 604 230 286 | E-mail: projekt@skala-vit.cz

NÁZEV ČÁSTI

SO 01 - HASIČSKÁ ZBROJNICE
D.1.2 - STAVEBNĚ KONSTRUKČNÍ ŘEŠENÍ

ARCHITEKT
ING. ARCH. IVAN KOLÁŘ

HIP
ING. MARTIN FOŘT

PROJEKTANT ČÁSTI
Ing. J.Štamberg
Ing. P.Kubečková

OBSAH

KOTEVNÍ DESKA KD01

POČET FORMÁTŮ 2 x A4	MĚŘÍTKO 1 : 10	DATUM 10/2023	Č. ZAKÁZKY 12522160	ČÁST D.1.2	Č. PŘÍLOHY 301	Č. KOPIE
DRUH DOKUMENTACE Dokumentace pro provádění stavby (DPS)						