
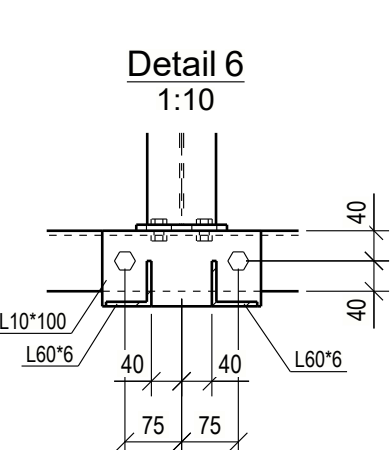
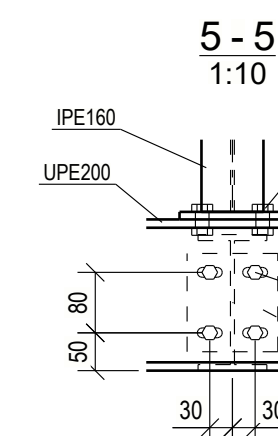
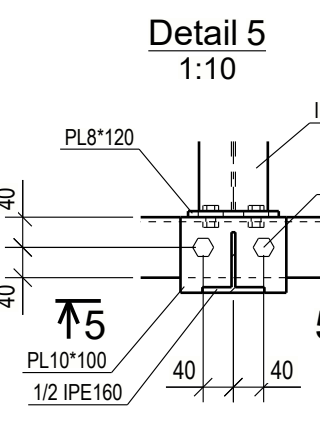
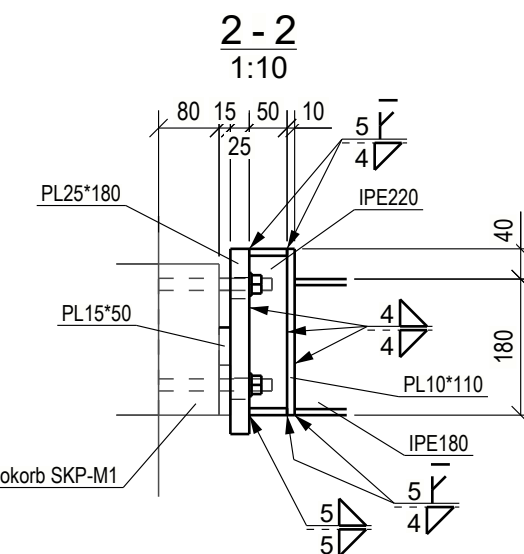
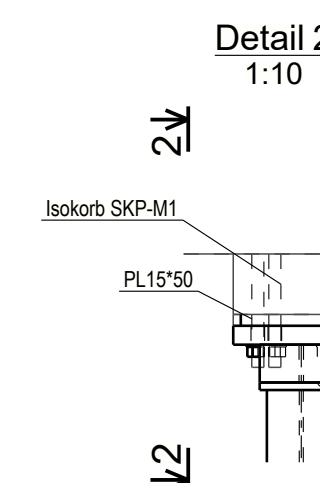
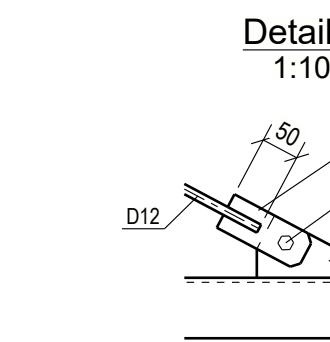
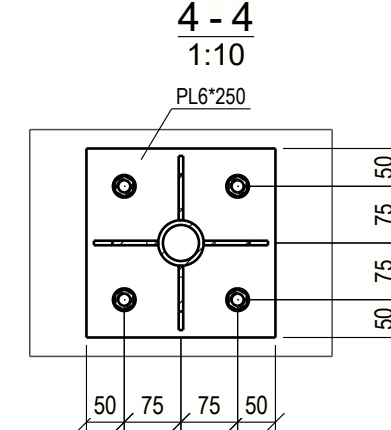
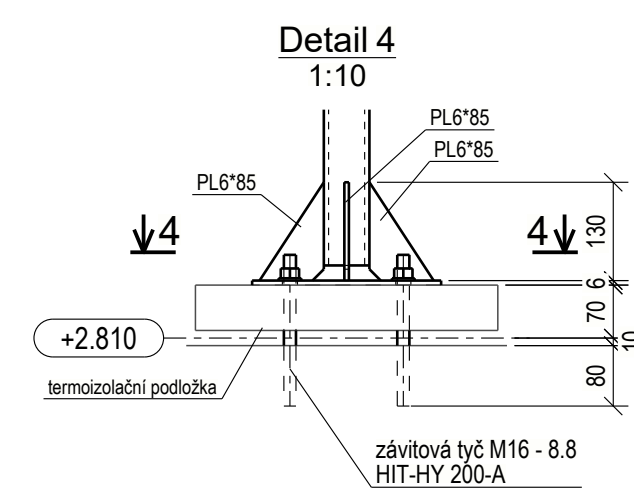
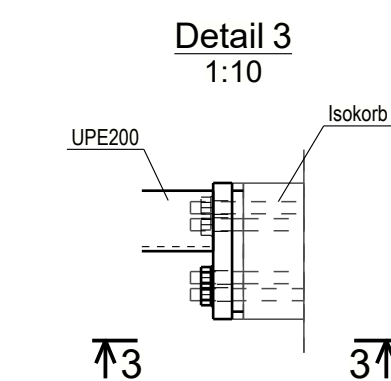
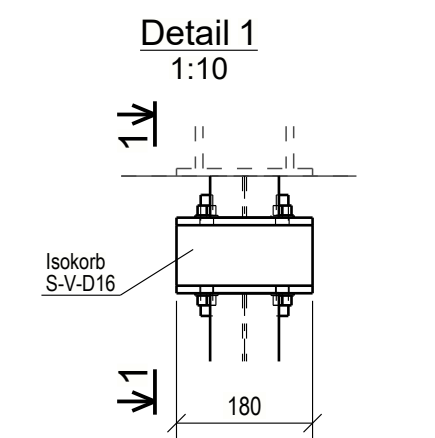
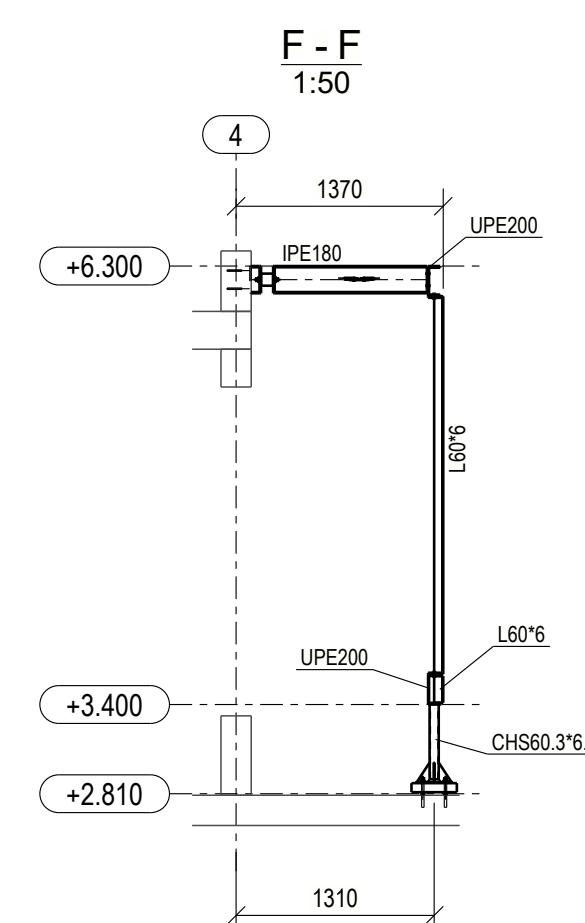
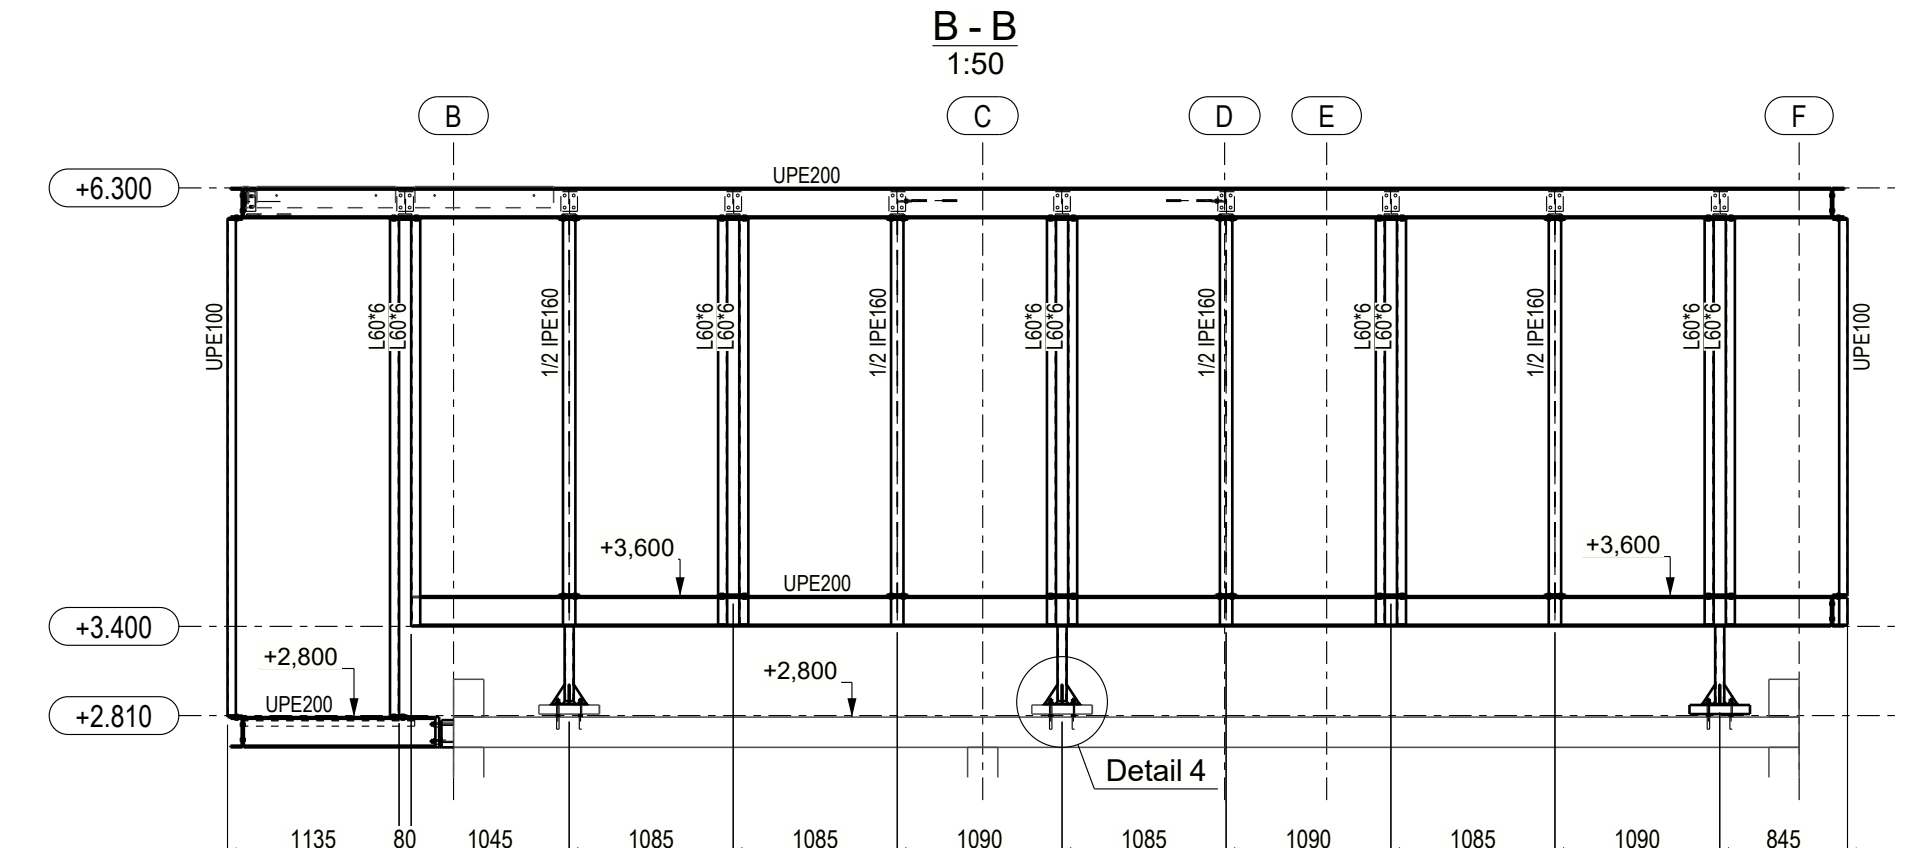
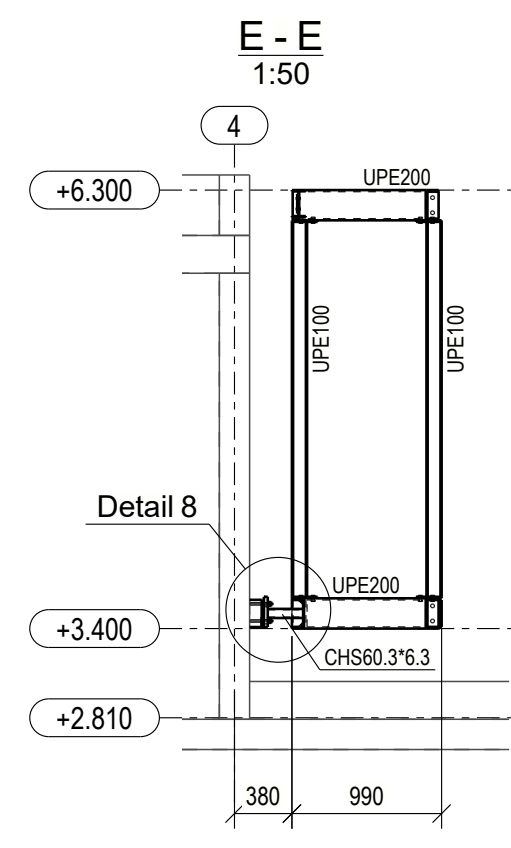
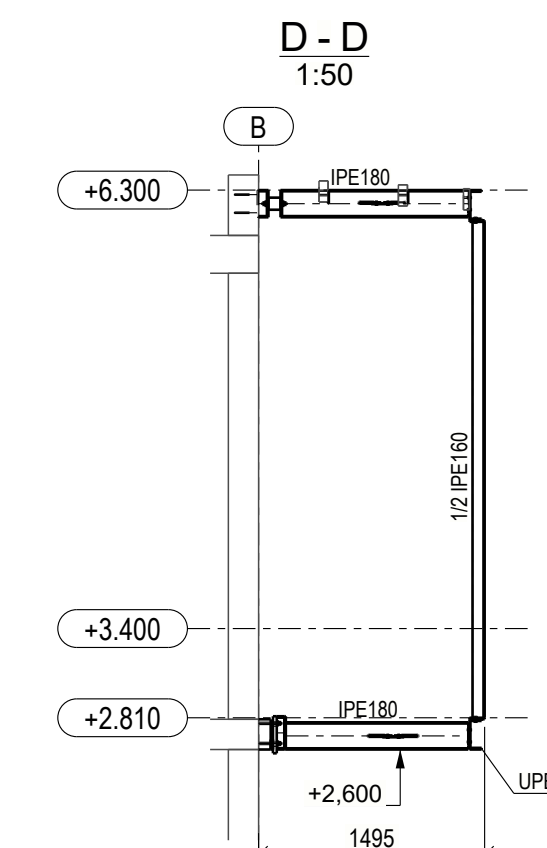


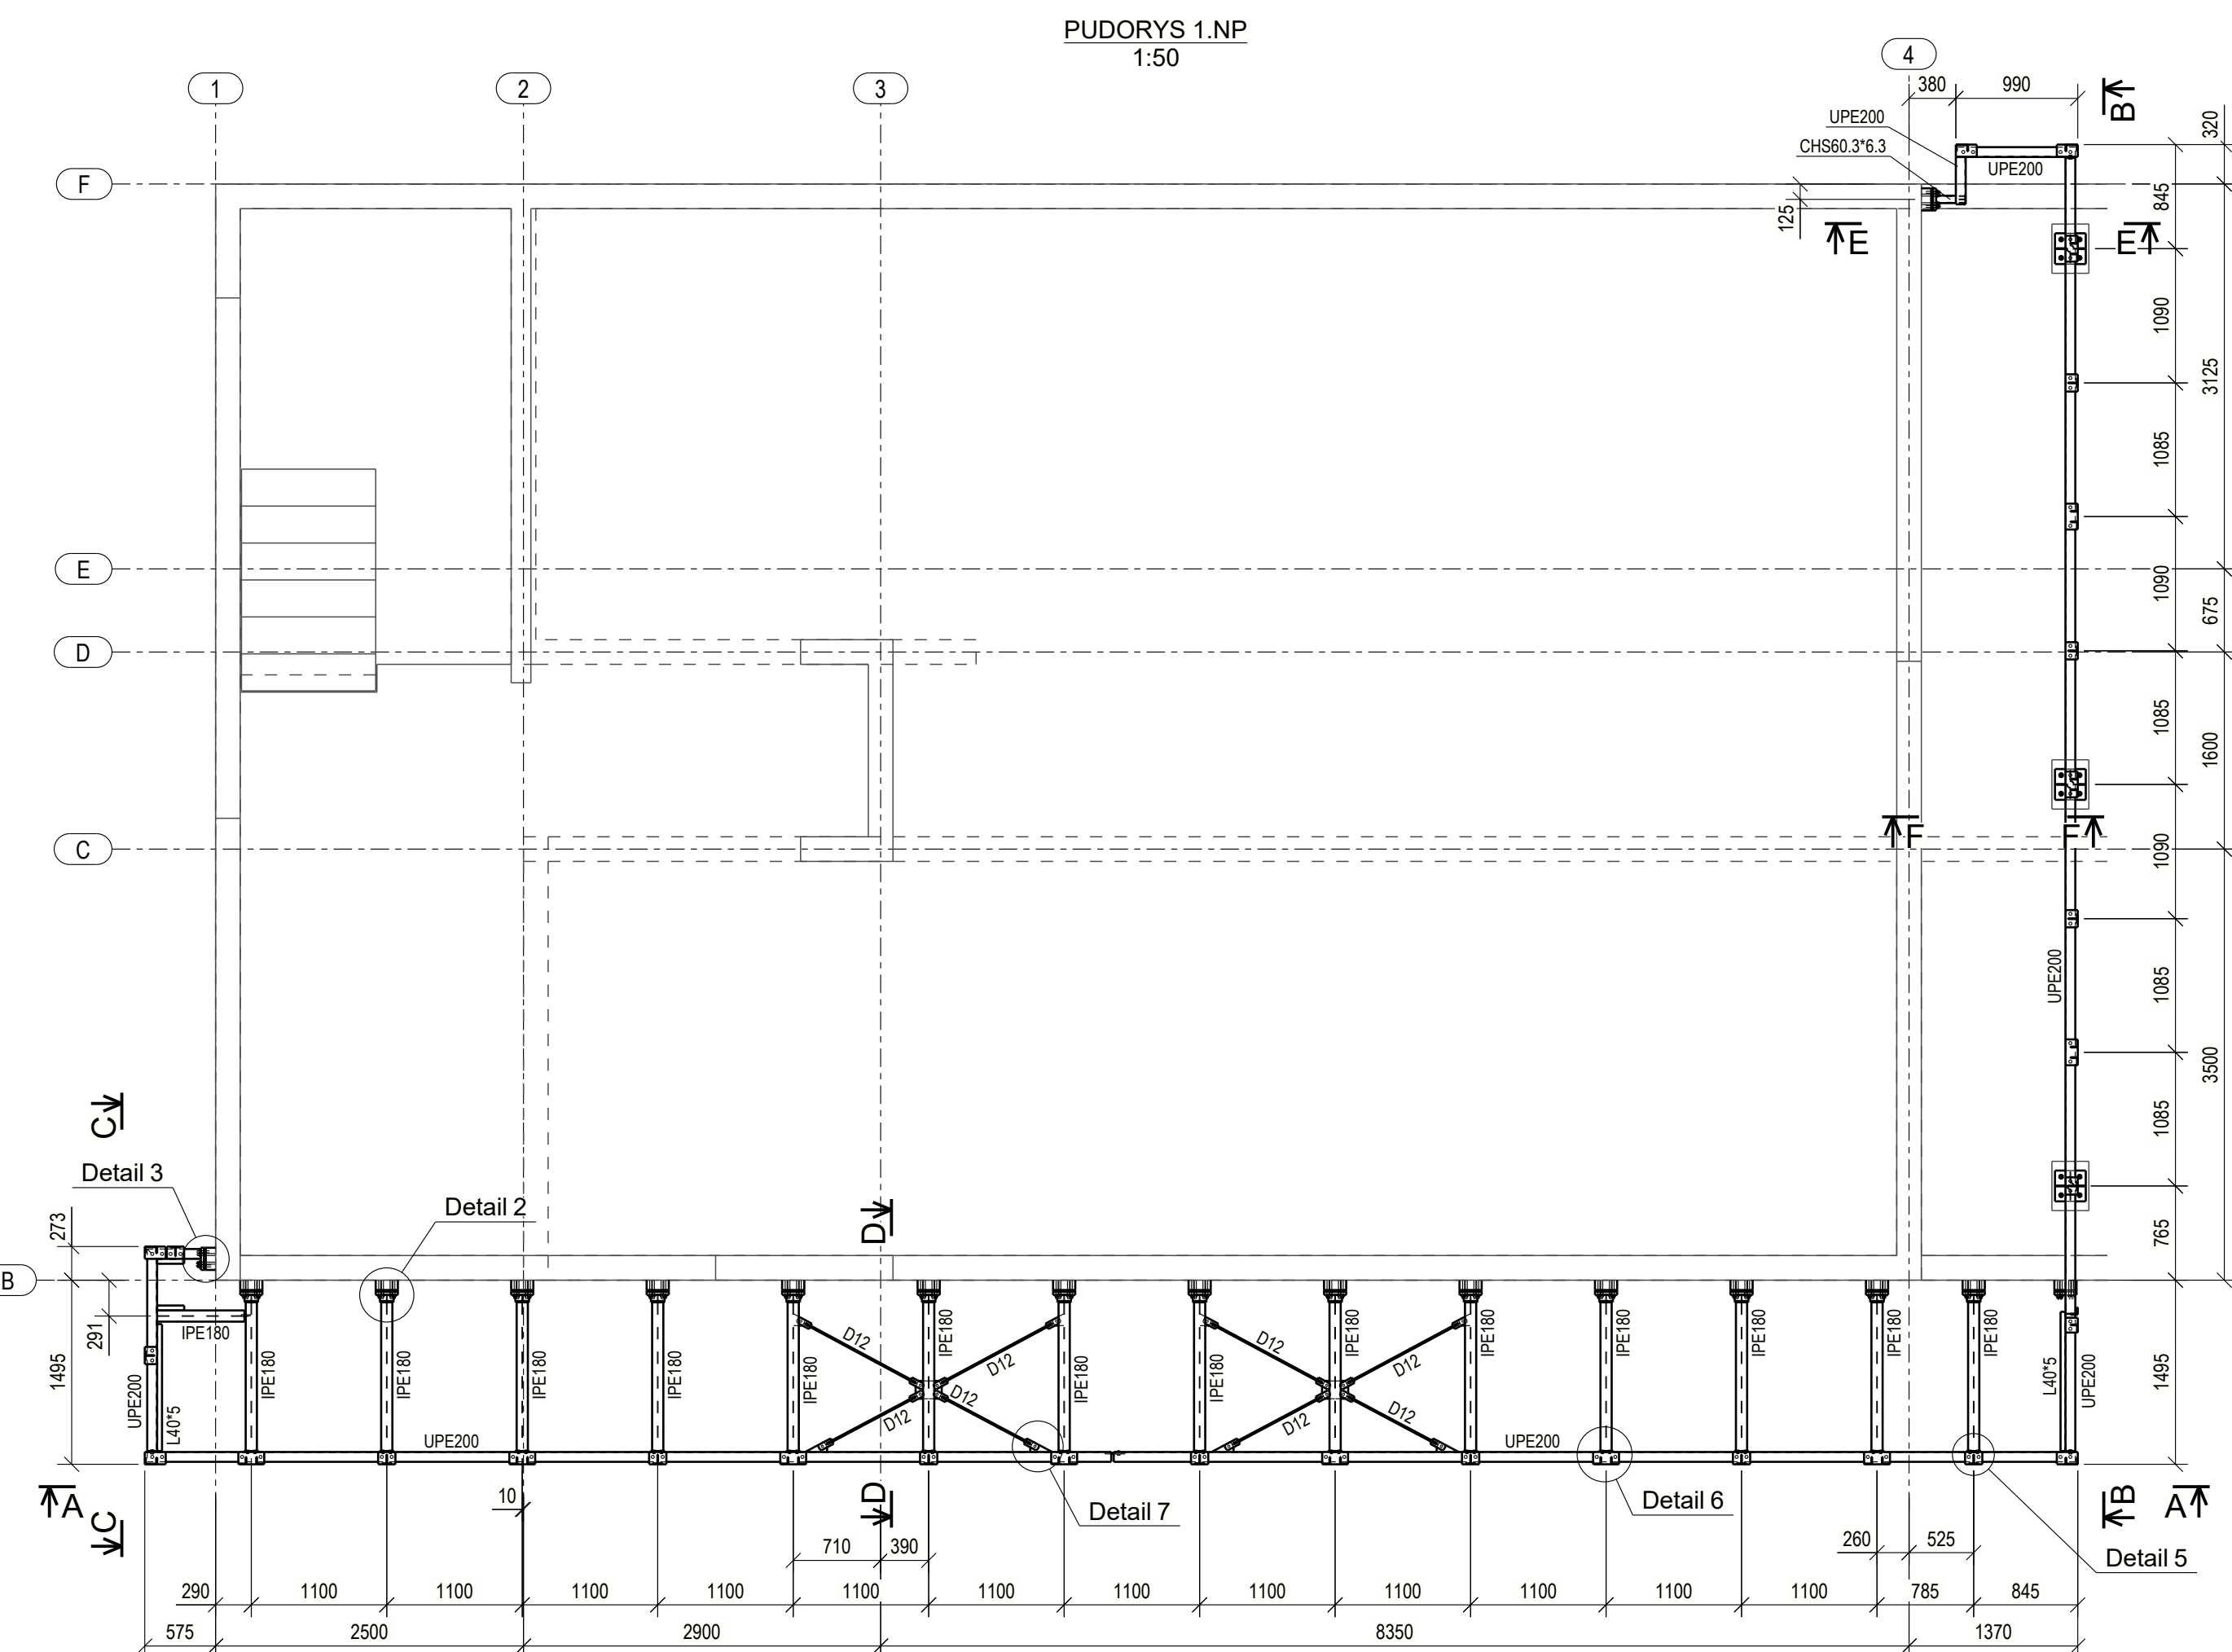

- POZNÁMKY:**
- 1) ZÁKLADNÍ TRÍDA OCEĽE JE S235JR
 - 2) TRÍDA PRAVÉDENI OCEĽE 2 JE DLE EN 1090-2
 - 3) KONTROLA SVARU: STUPEŇ C DLE ČSN EN ISO 5817
 - 4) SVARÝ PRAVÉDEĽ PRUŽBY, PRERUŠOVANÝ SVAR JEN POULZE POKUJ JE VYZNAČENÝ
 - 5) TUPE SVARÝ PRAVÉDEĽ S PRAVÉREŇM KOREŇM
 - 6) SVARÝ ZVÁRIVÁČ JI DUTE PROFILY PRAVÉDEĽ JAKO VZDUCHOČIŠNÉ
 - 7) METODA SVAROVANÍ: 135 111 DLE ČSN EN ISO 2402
 - 8) ZÁKLADNÍ VÝROBNÍ A FUNKČNÍ TOLERANCIE DLE ČSN EN 1090-2, TRÍDA 1
 - 9) AKO KONSTRUKČNÝ NÁVRH JAKOĽI ZÁKLADNÝ MATERIÁL DLE PORUŠU VE STAVEBNÍ ČÁSTI DOKUMENTACE
 - 10) PRO PROFILY NOSNÉ KONSTRUKCE DOLOŽIT DOKUMENTY KONTROLY
 - 11) JAKOSTI MATERIÁLU TYD 2 DLE ČSN EN 10204
 - 12) SROUBU PEVNOSTI 8.8 ZÁROVE ZKONVÁNO
 - 13) PRO DOLŽIT ZÁKLADYŇ DESKY MUSÍ BYT POUŽITA CEMENTOVÁ ZÁVLKA, ČSN EN 1090-2, č. 5.8, KTERÁ BUDE MÍT MINIMÁLNE ŠTĚTOU PEVNOSTI, JAKO ZÁKLADOVÝ BETÓN A BUDE POUŽITÁ PRÍMERNÉ POUŽITIE, JAKO VÝSMER, MAXIMÁLNE 100mm
 - 14) STAVEBNÍ ZÁKON 516 UKLADA ŽE JEDNOTLIVÍ STAVBY POUVNOST PRAVÉDEĽ STAVBY V SOLLADU S OVEŘENOU PROJEKTOVOU DOKUMENTACI, TECHNICKÝ PŘEDPIS A OŠETŘENÍMI NORMA JAKOĽI VÝZBY PRAVÉREŇ PROTI TIE VÝKRESOVÉ DOKUMENTACI MUSÍ BYT ODSOULAHUJENÝ K JINOU POSOZENÝ AUTORIZOVANOU OSOBU.
 - 15) PRÍDAVÉ KONSTRUKČNÉ KONZULTOVANÉ S ODDAVATEĽM PROJEKTU
 - 16) DOKUMENTACE (NAPR. NASTAVOVANÍ PROFILU)
 - 17) TATO DOKUMENTACE NENAHRAŽAJE DOKUMENTACI SKUTEČNÉHO PRAVÉDEĽ
 - 18) PRÍDAVÉ DOKUMENTY KONSTRUKČNÉHO PRAVÉDEĽ JE NUTNÉ ZHOVIŤ A UCHOVÁVAŤ DLE VÝHLASKY 489/2006 SB.
 - 19) PRI ZÁKLADNÍ VÝROBNÍ DOKUMENTACE JE NUTNÉ SPOLUPRACOVAT S ODDAVATEĽM STAVBY DLE PRÍKAZU

Revize	Datum	Provedl	Popis revize	 SKALAČVIT konstrukce a dokumentace staveb
Odp. proj.: Ing. Vladimír Ferkl <i>VP</i>		Kreslil: Tomáš Ehl	<i>EH</i>	
Navrhl: Ing. Petr Vítěk <i>PV</i>		Kontroloval: Ing. Vladimír Ferkl <i>VP</i>		
Dokumentace je duševním majetkem firmy SKALAČ VIT s.r.o. a nesmí být použita bez jejího vědomí Dokumentace byla vytvořena pomocí TEKLA STRUCTURES				
Investor: Obec Průhonice Stavba: Měřítka: 841 x 594 8 x 4 Datum: 1:50 1:10 06.10.2023 Typ dokumentace: DPS Zakázka: 2023103				
HASIČSKÁ ZBRojNICE PRŮHONICE Název: OCELOVÁ KONSTRUKCE PŮDORYS, ŘEZY, DETAILS				Provizovna: Opatelova 328, 500 03 Hradec Králové Tel: +420 456 515 365 +420 604 230 286 E-mail: projekt@skala-vit.cz Číslo výkresu: D.1.2_401 Revize: